


PÓDORYS III.NP
ŠK - ŠTRUKTÚROVANÁ KABELÁŽ

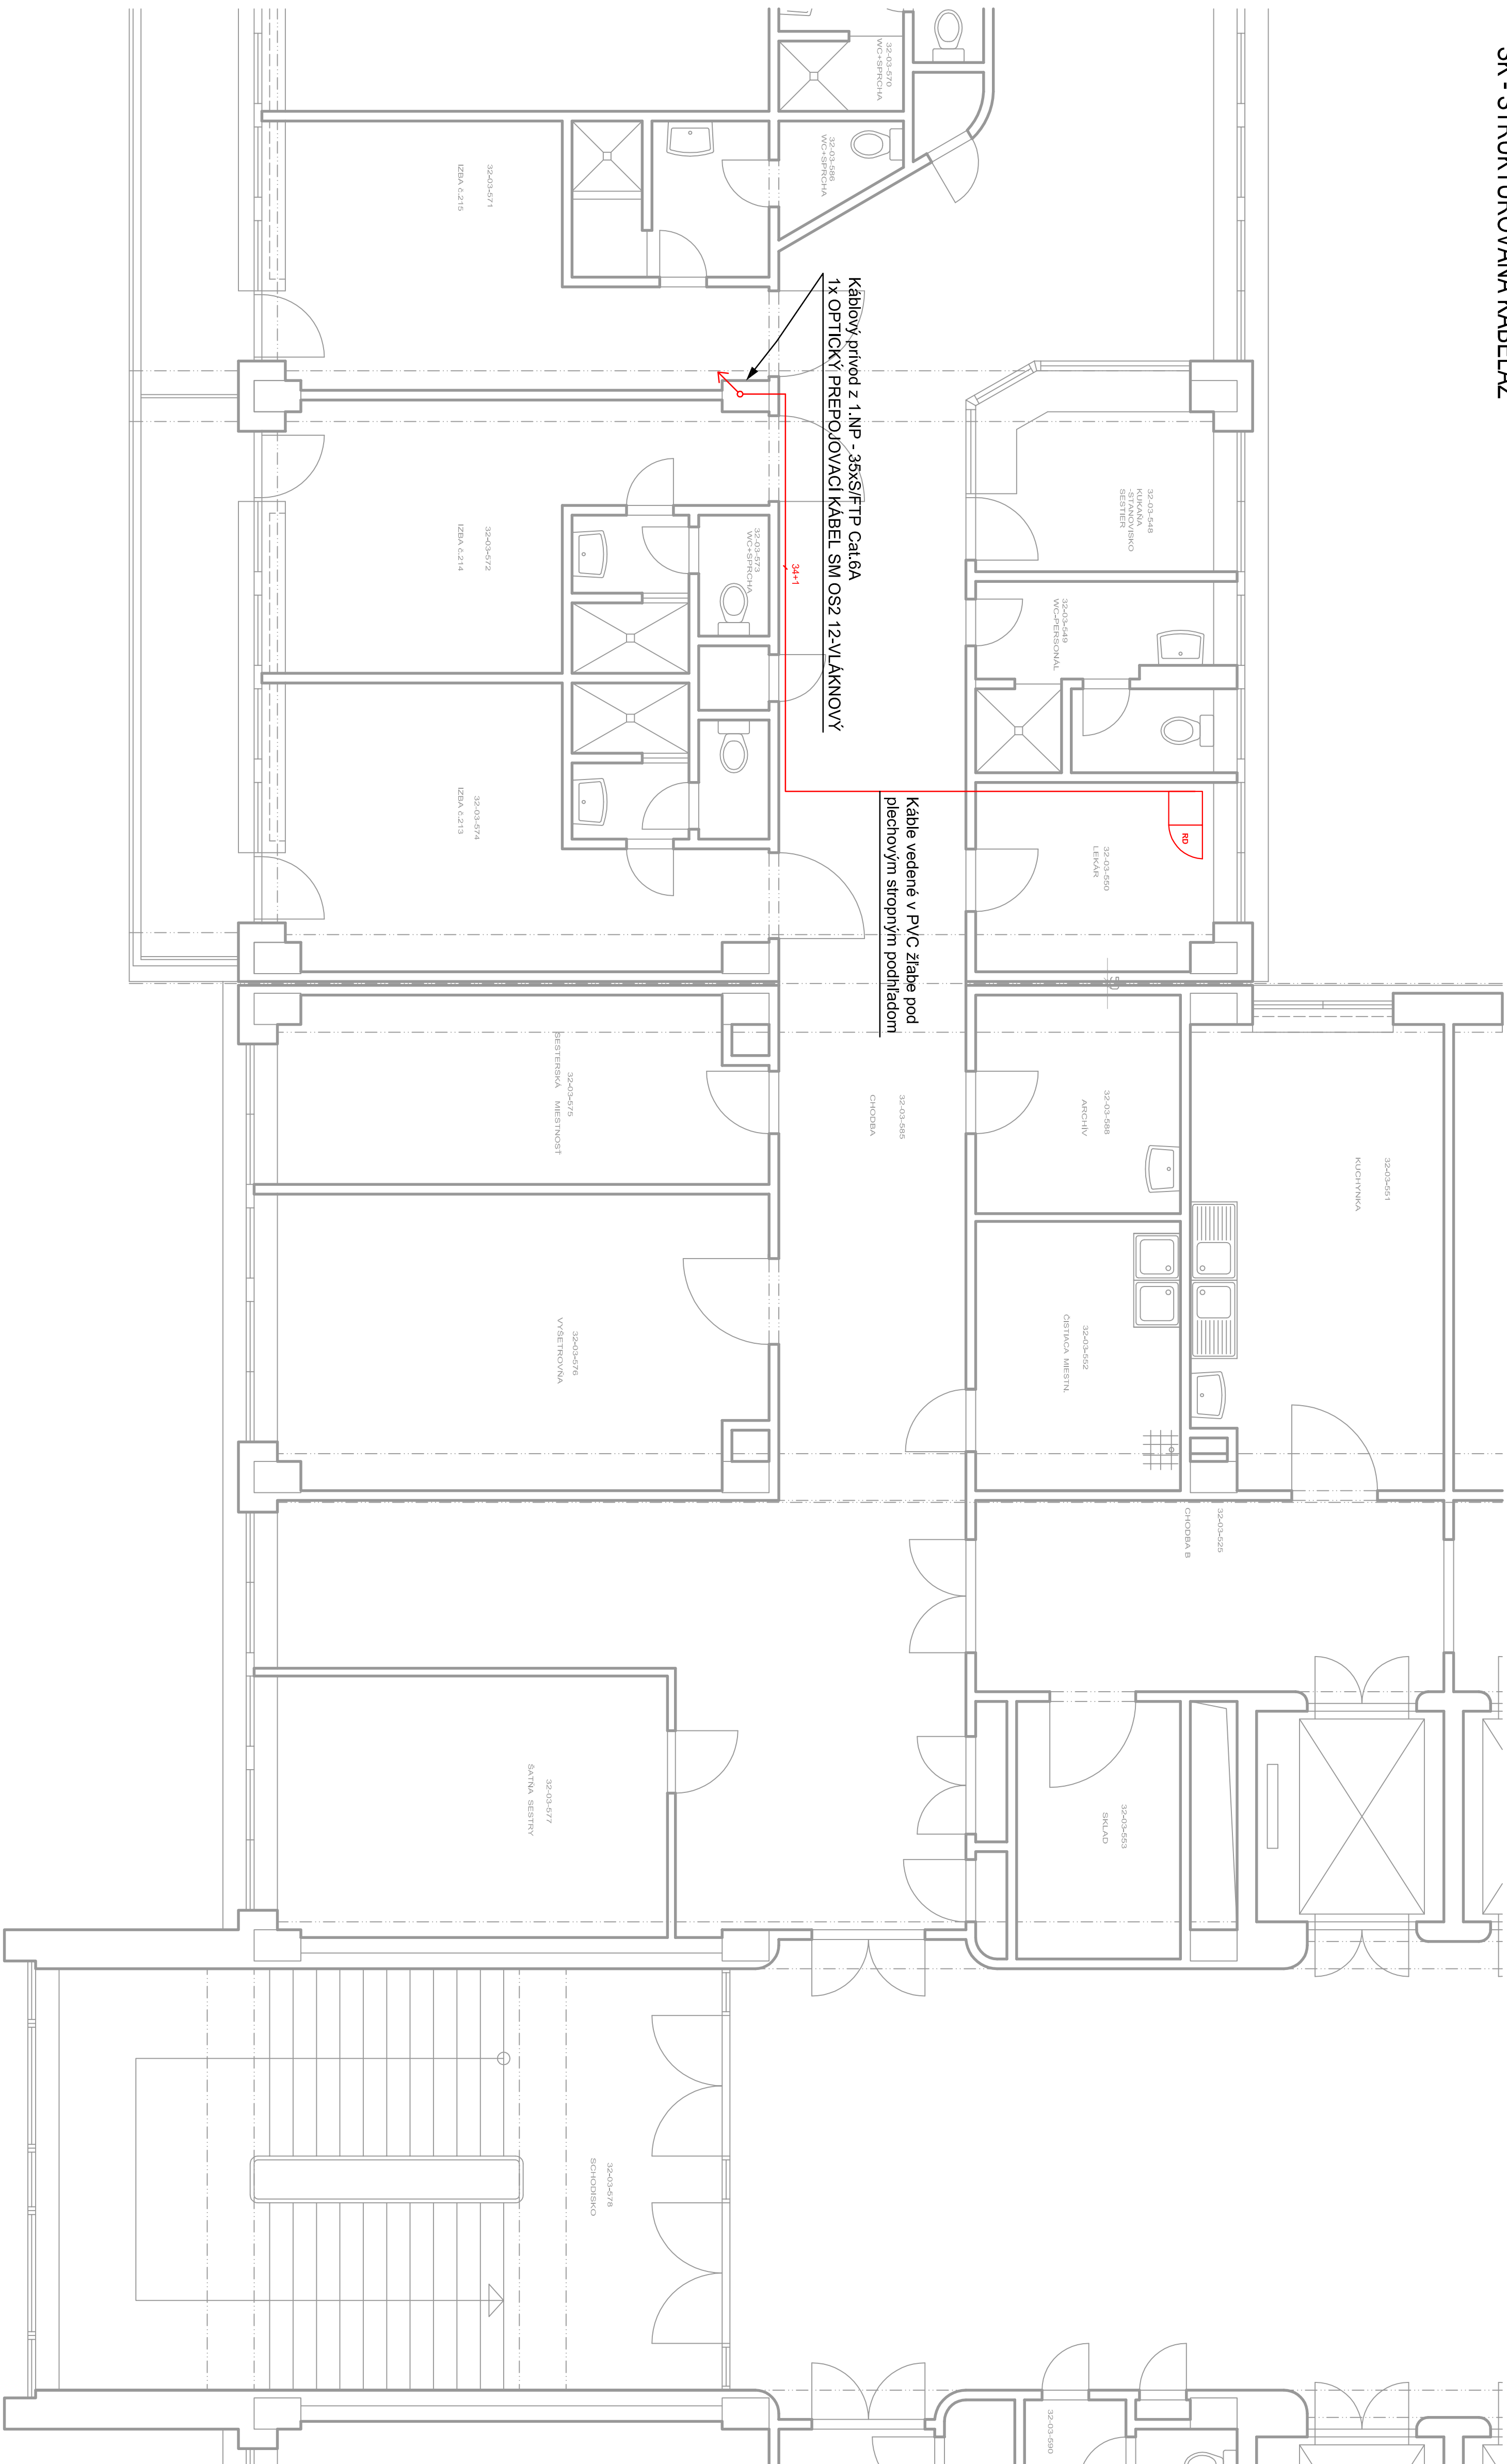

M.C.	NAZOV MIESTNOSTI	PLŮCHA M ²
201	CHODBA	36,84
202	JIS 41.ŮŽKO	47,09
203	FLYTER	11,78
204	STANOVISKO SEŠTIER	11,54
205	FLYTER	3,75
206	IZOLAČNÉ IŽŽKO	13,06
207	KUPELNA	4,56
208	WC PAC JIS	5,18
209	OSTAKA MIESTNOST†	11,16


LEGENDA Miestnosti

LEGENDA:

- NOVÝ DATOVÝ ROZVÁDZAČ HDRP 42U 800x800
- ŠK - DATOVÝ KÁBEL KE LKNE SIP CAT.5A 4x24WG 23 LS0H BZCA SI dĺ a
- KÁBLOVÁ STUPAČKA 1.NP - 3.NP

POZNÁMKA:

- [illegible]

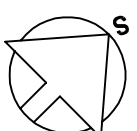[illegible]