


PÖDORYS

1500

⑥ 40 R 12/1500

1000
⑦ R 12/1000-40 kg

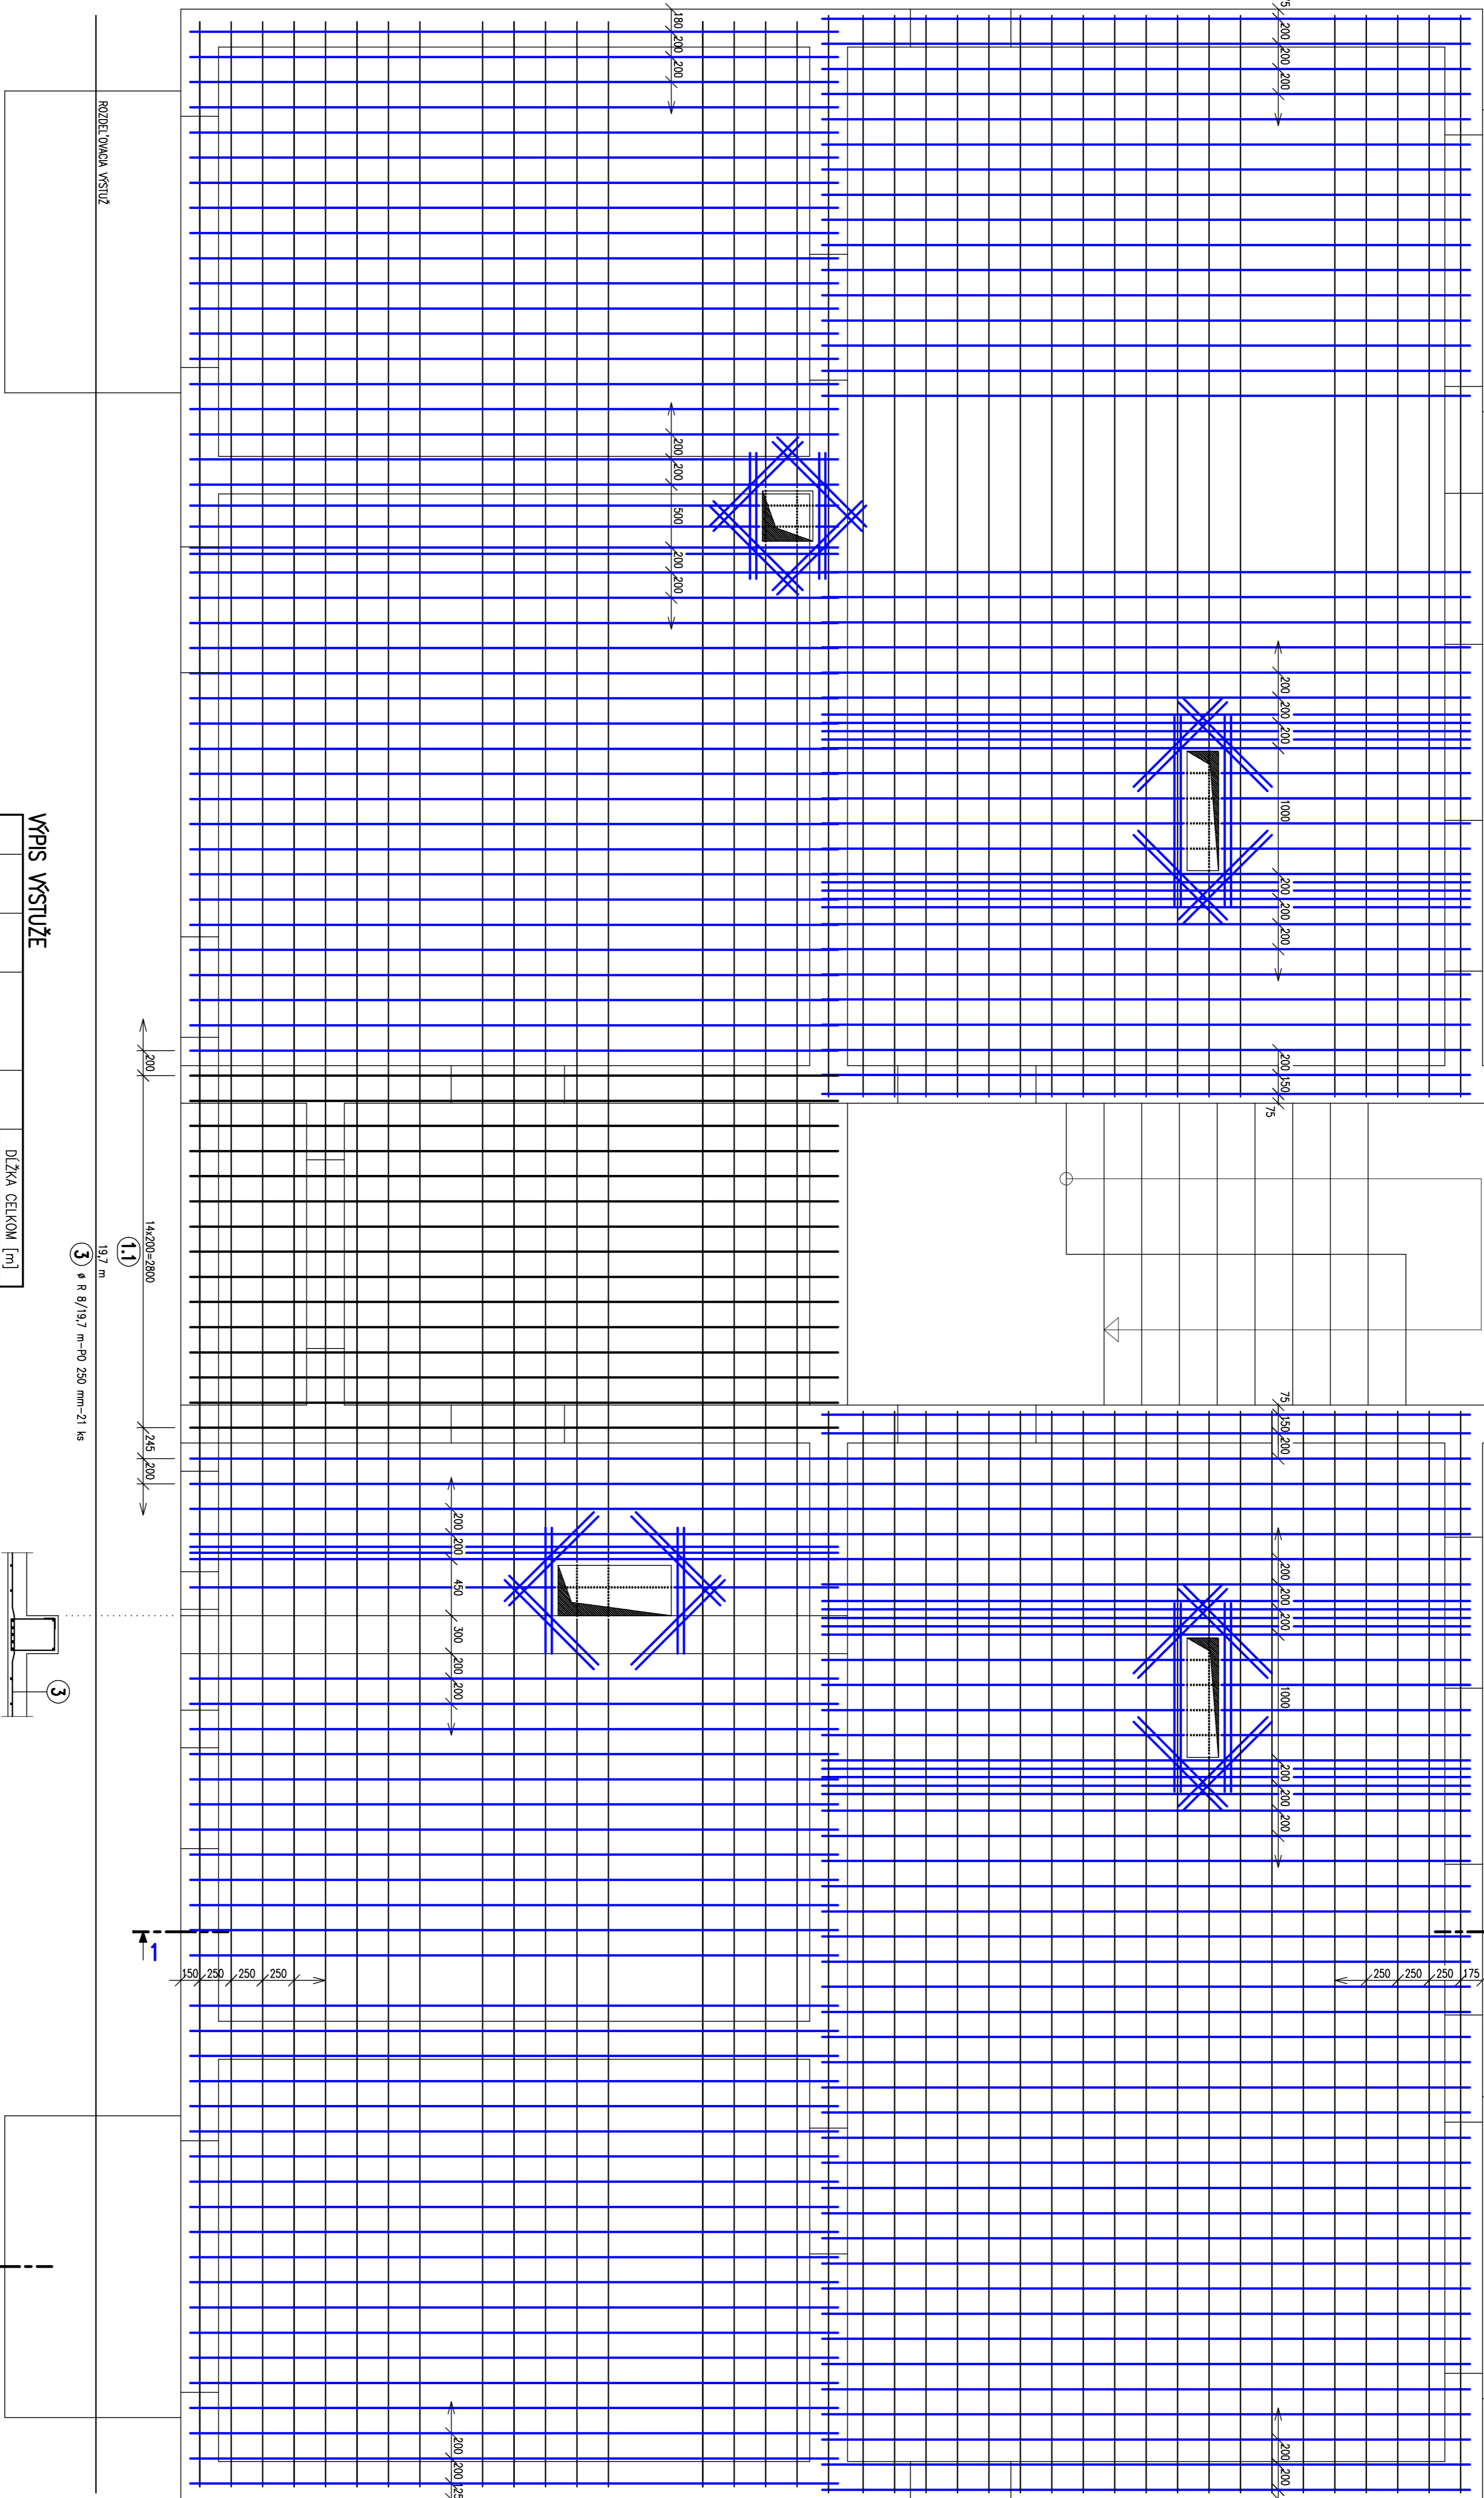

WÝPIS WÝSTUŽE


OZN.	POL.	ø	Dĺžka [mm]	ks	Dĺžka čelom [m]	
					10 505-R	ø 8 ø 12
D11-HORNÝ POVRCH						
	1	R 12	5150	184		
	11	R 12	5150	15		
	3	R 8	19,7	21	413,70	
		ROZD VSUŽ +5 % (POL. 3)				
	4	R 8	8600	40	344,00	
	6	R 12	1500	8	12,00	
	7	R 12	1000	40	40,00	
	8	R 12	3000	66	198,00	
	9	R 12	2000	63	126,00	
	10	R 12	1200	118		141,60
	11	R 8	19,0	12	228,00	
	12	R 8	14,0	5	70,00	
		ROZD VSUŽ +5 % (POL. 11,12)				
	13	R 8	5200	10	52,00	
Dĺžka čelom [m]						
				1090,70	1541,85	
HMŇNOSŤ [kg.m ⁻¹]						
				0,395	0,888	
HMŇNOSŤ čelom [kg]						
				431,0	1369,0	

BETÓN C 20/25
OCEL' 10 505 (R)

POZNÁMKY

- V MÍSTNOSTI SPOJENÝCH OTVORŮ VYSTUŽENÍMĚT
- PŘILÍŽLA HLAVNA VYSTUŽ. PRI STROPNÍCH OTVORÁCH JE NO VZDÁLENOSTI 25 mm
- DÍKOVANÁ VYSTUŽ. PRI STROPNÍCH OTVORÁCH JE NO VZÁKONNOST VZDÁLENOSTI 50 mm
- VYSTUŽ. ŠKOLICA POZDÍ V PRÍLOHE č. 9
- ROZDEL OVČIA VYSTUŽ. VÁŠČIŠ. DÍLČE (AJO Cca 6 m) JE MOŽNO STRÍHAŤ NA STABE STRÝKATÍ V ŠPESKOU min. 400 mm, STRÝK VZÁKONNOST VYSTREDIAT (cca 5 % CELK. DÍLČY JE ZÁPOČÍT NA STRÝKOVNÉ)
- VYSTUŽ. PRI HORNOM PÁROCH. DOKSÝ POZDÍ V PRÍLOHE č. 12
- PRI BETONOVANI DODRŽAŤ PREPISOVANÚ PLOCHU VYSTUŽE (KRYTIE VYSTUŽE BETÓNOM)
- (OŠŤAČKÉ PRÁKŤ ZABEZPEČOVANÉ PLOCHU HORNÉ VYSTUŽE NIE SÚ ŠPECIFIKOVANÉ)

REZ 1-1

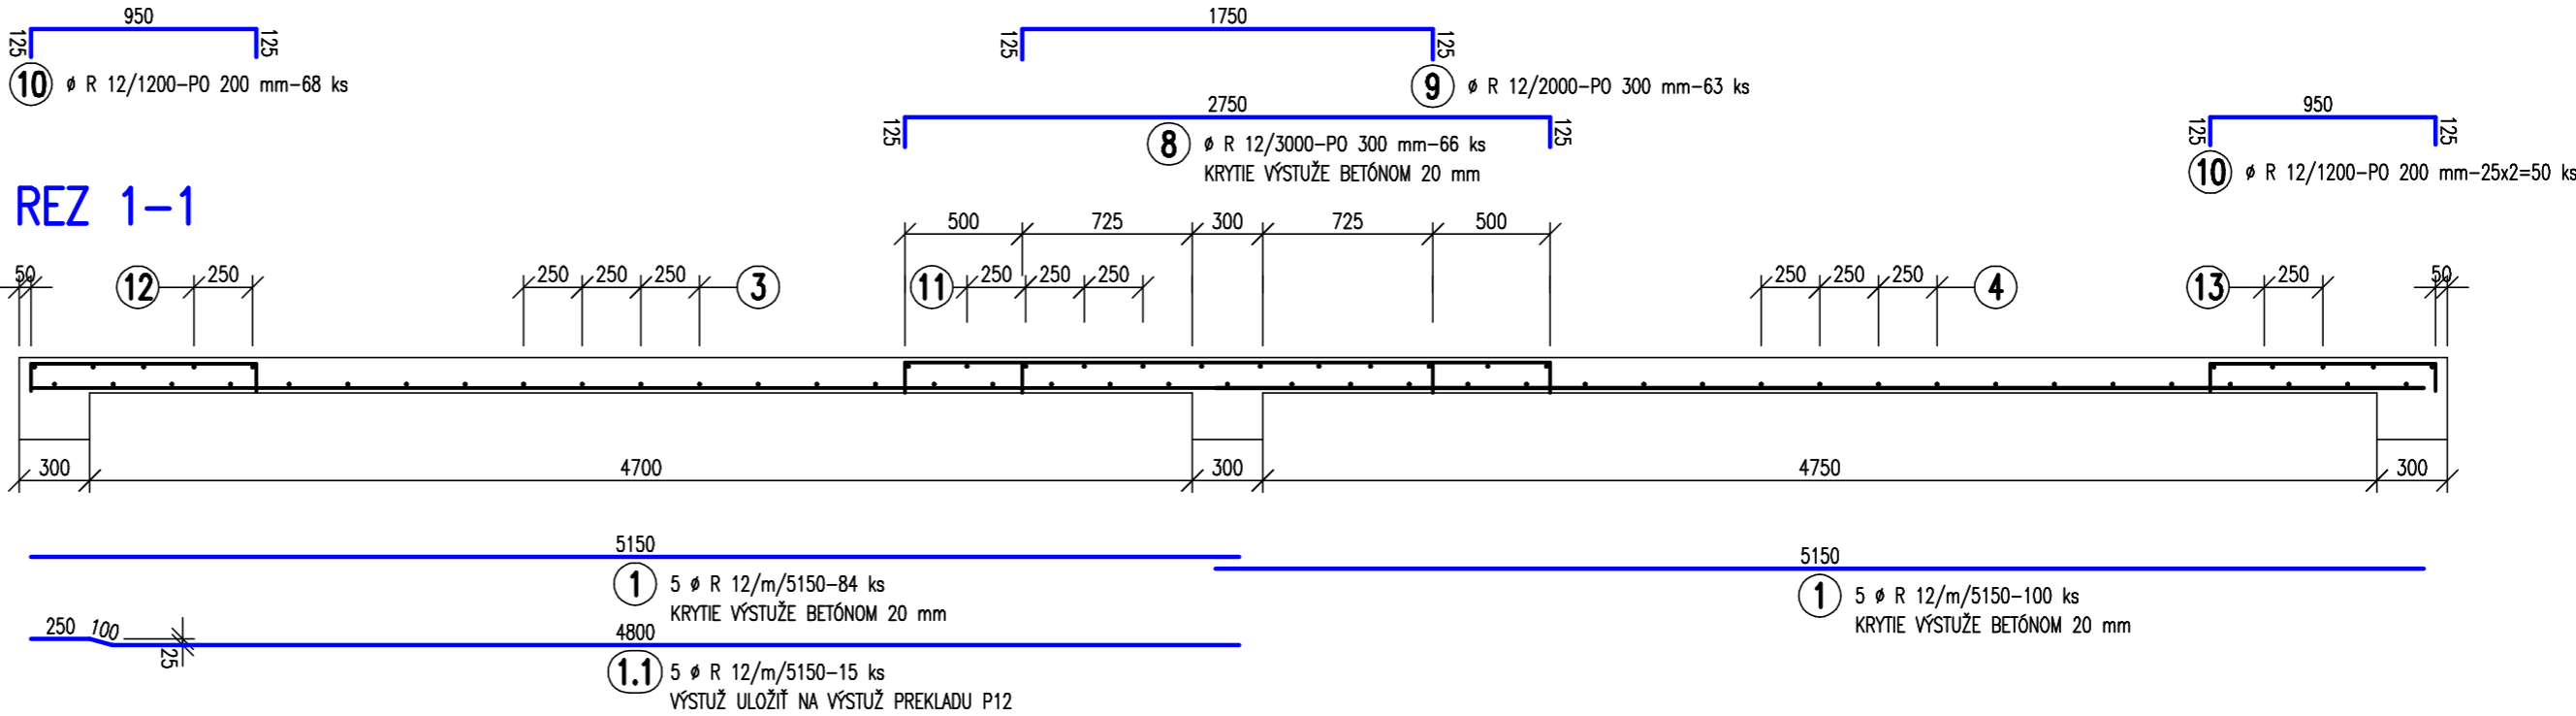

VÝROBCE: ING. MICHAL ŠIMŤA PROJEKTANT: ZOPR. PROJEKTANT: VÝKON PROJEKTANT: ING. AČICH JÁN KRŠNÝ	STAVEK SAKUBOV 8-BJ, NAJOMNÝ BYTOVÝ DOM B2, ul. Myšísk OBECNOST', MESTO SAKUBOV, N.M., SLOBODY 57 OBECN.: SO 01 – BYTOVÝ DOM B2 ČASŤ E – SIVNEBNA PIEL, STAVBA OŠETŘ VYSTUŽ STROPÚ MJD I, NP (SPODNA)	AKRA STUDIO, s.r.o. Javorová 31, 080 01 PREŠOV darsstudio@iol.sk
--	---	---