


POHLAD I:

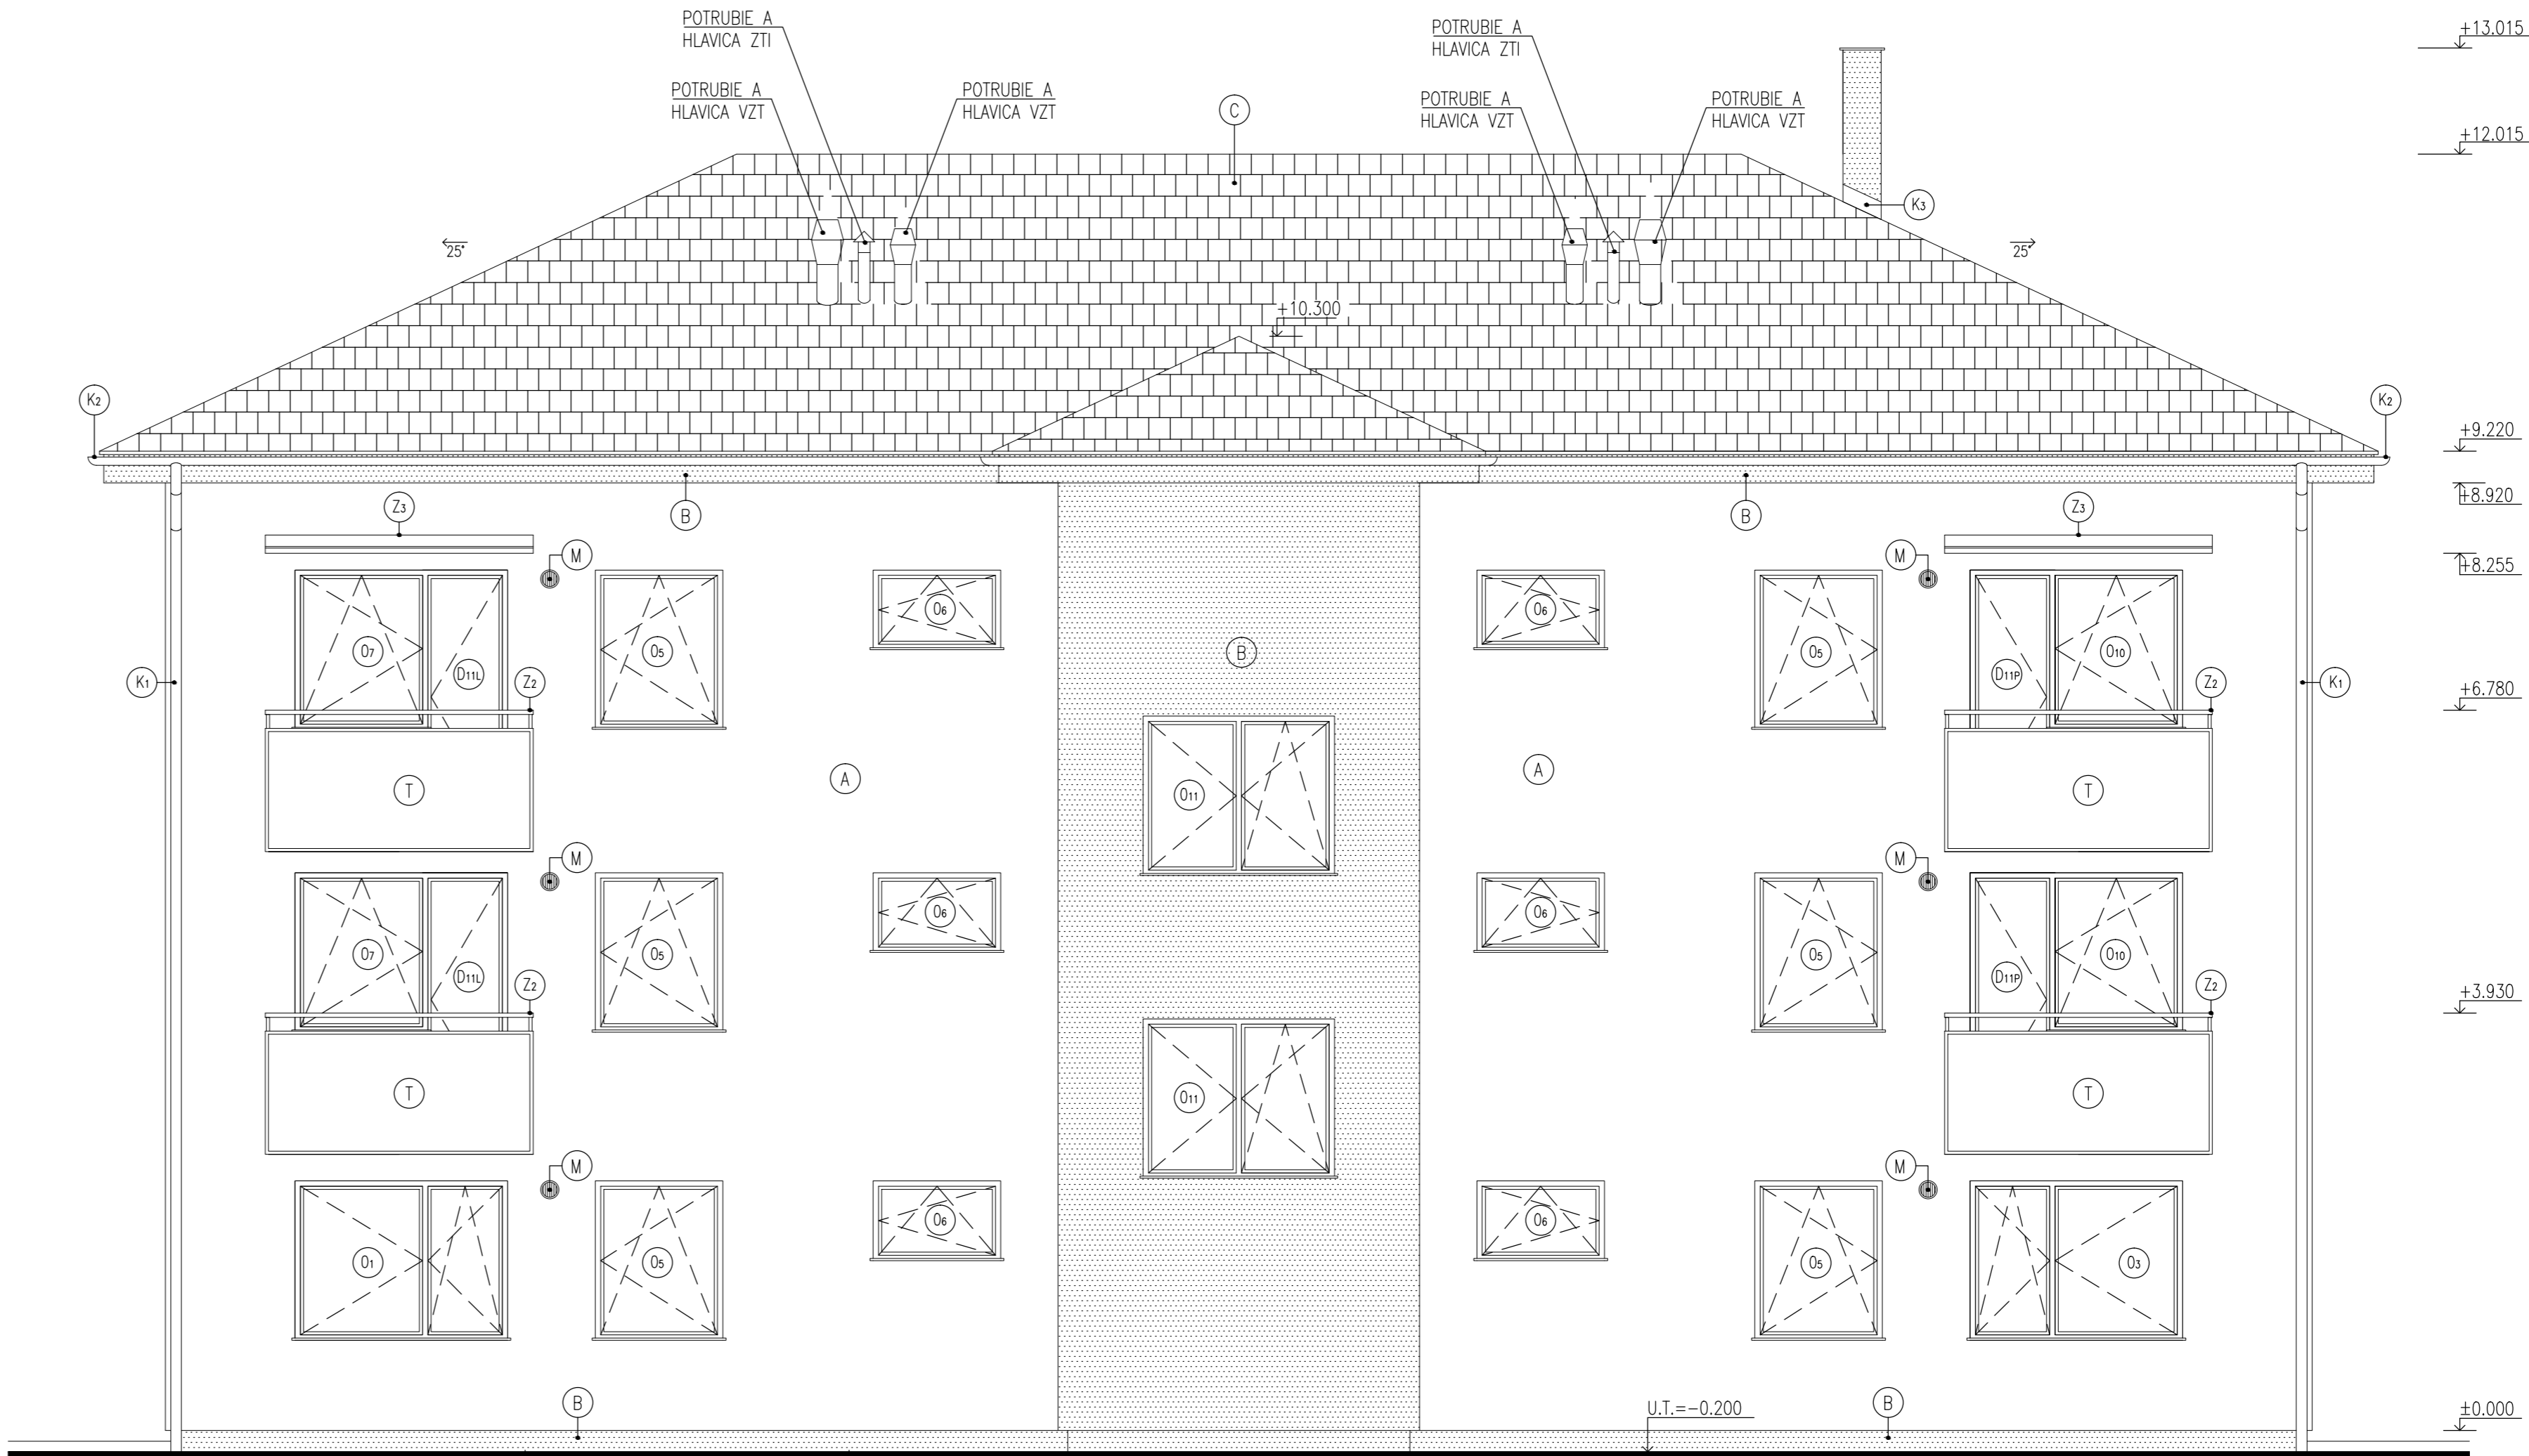

POHLAD II:

- LEGENDA POVRCHOVÝCH ÚPRAV:
- A FASÁDA-SILKATOVÁ OMIETKA STREDNOZRNÁ ŠKRABANÁ, FARBA BAUMIT LIFE 0389
 - B FASÁDA, SOKEL, PODBITIE, KOMÍN-SILKATOVÁ OMIETKA STREDNOZRNÁ ŠKRABANÁ, FARBA BAUMIT LIFE 0385
 - C BETÓNOVÁ STREŠNÁ KRYTINA-FARBRA TEHLOVO ČERVENÁ
 - D PLASTOVÉ OKNÁ ZASKLENÉ IZOLAČNÝM TROUSKLOM, FARBA RÁMOV BIELA
 - Z ZÁMOČNÍCKE VÝROBKY-ZABRADLA, VETRACIE MREŽKY,PREKRYTIE BALÓNŮV, FARBA RAL: 7006
 - K KLAMPIARSKÉ VÝROBKY-DAŽD. ZVODY, ŽLABY, OPLECHOVANIA, FARBA RAL: 7006
 - T VÝPLŇ ZABRADLA-TÁHOKOV, POZINKOVANÁ OCEĽ
 - M PLASTOVÁ BIELA MREŽKA - SOUČASŤ REKUPERAČNEJ JEDNOTKY

±0.000=322,60 m.n.m.

VYPRACOVAL ING. ARCH. JURAJ KUBIN	ZODP. PROJEKTANT ING. ARCH. JÁN KRASNÝ	HL. INŽ. PROJEKTU ING. ARCH. JÁN KRASNÝ	AKRA STUDIO S.R.O. JARKOVÁ 31, 080 01 PREŠOV akrastudio.po@gmail.com
OBJEDNÁVATEĽ MESTO SABINOV, NÁMESTIE SLOBODY 57, 083 01 SABINOV	DÁTUM 09/2021		
STAVBA: SABINOV - 8 B.J. NÁJOMNÝ BYTOVÝ DOM B2 - UL. MLYNSKÁ	STUPEŇ DRS		
OBJEKT: SO 01 BYTOVÝ DOM	FORMÁT 2 x A4		
DIEL: ASR - ARCHITEKTONICKO STAVEBNÉ RIŠENIE	MIERKA 1:500		
OBSAH:	KÓTY V MM		
	Č. ZÁKAZKY 21079		
	Č. VÝKRESU		
	POHLAD I., II.		
	10		