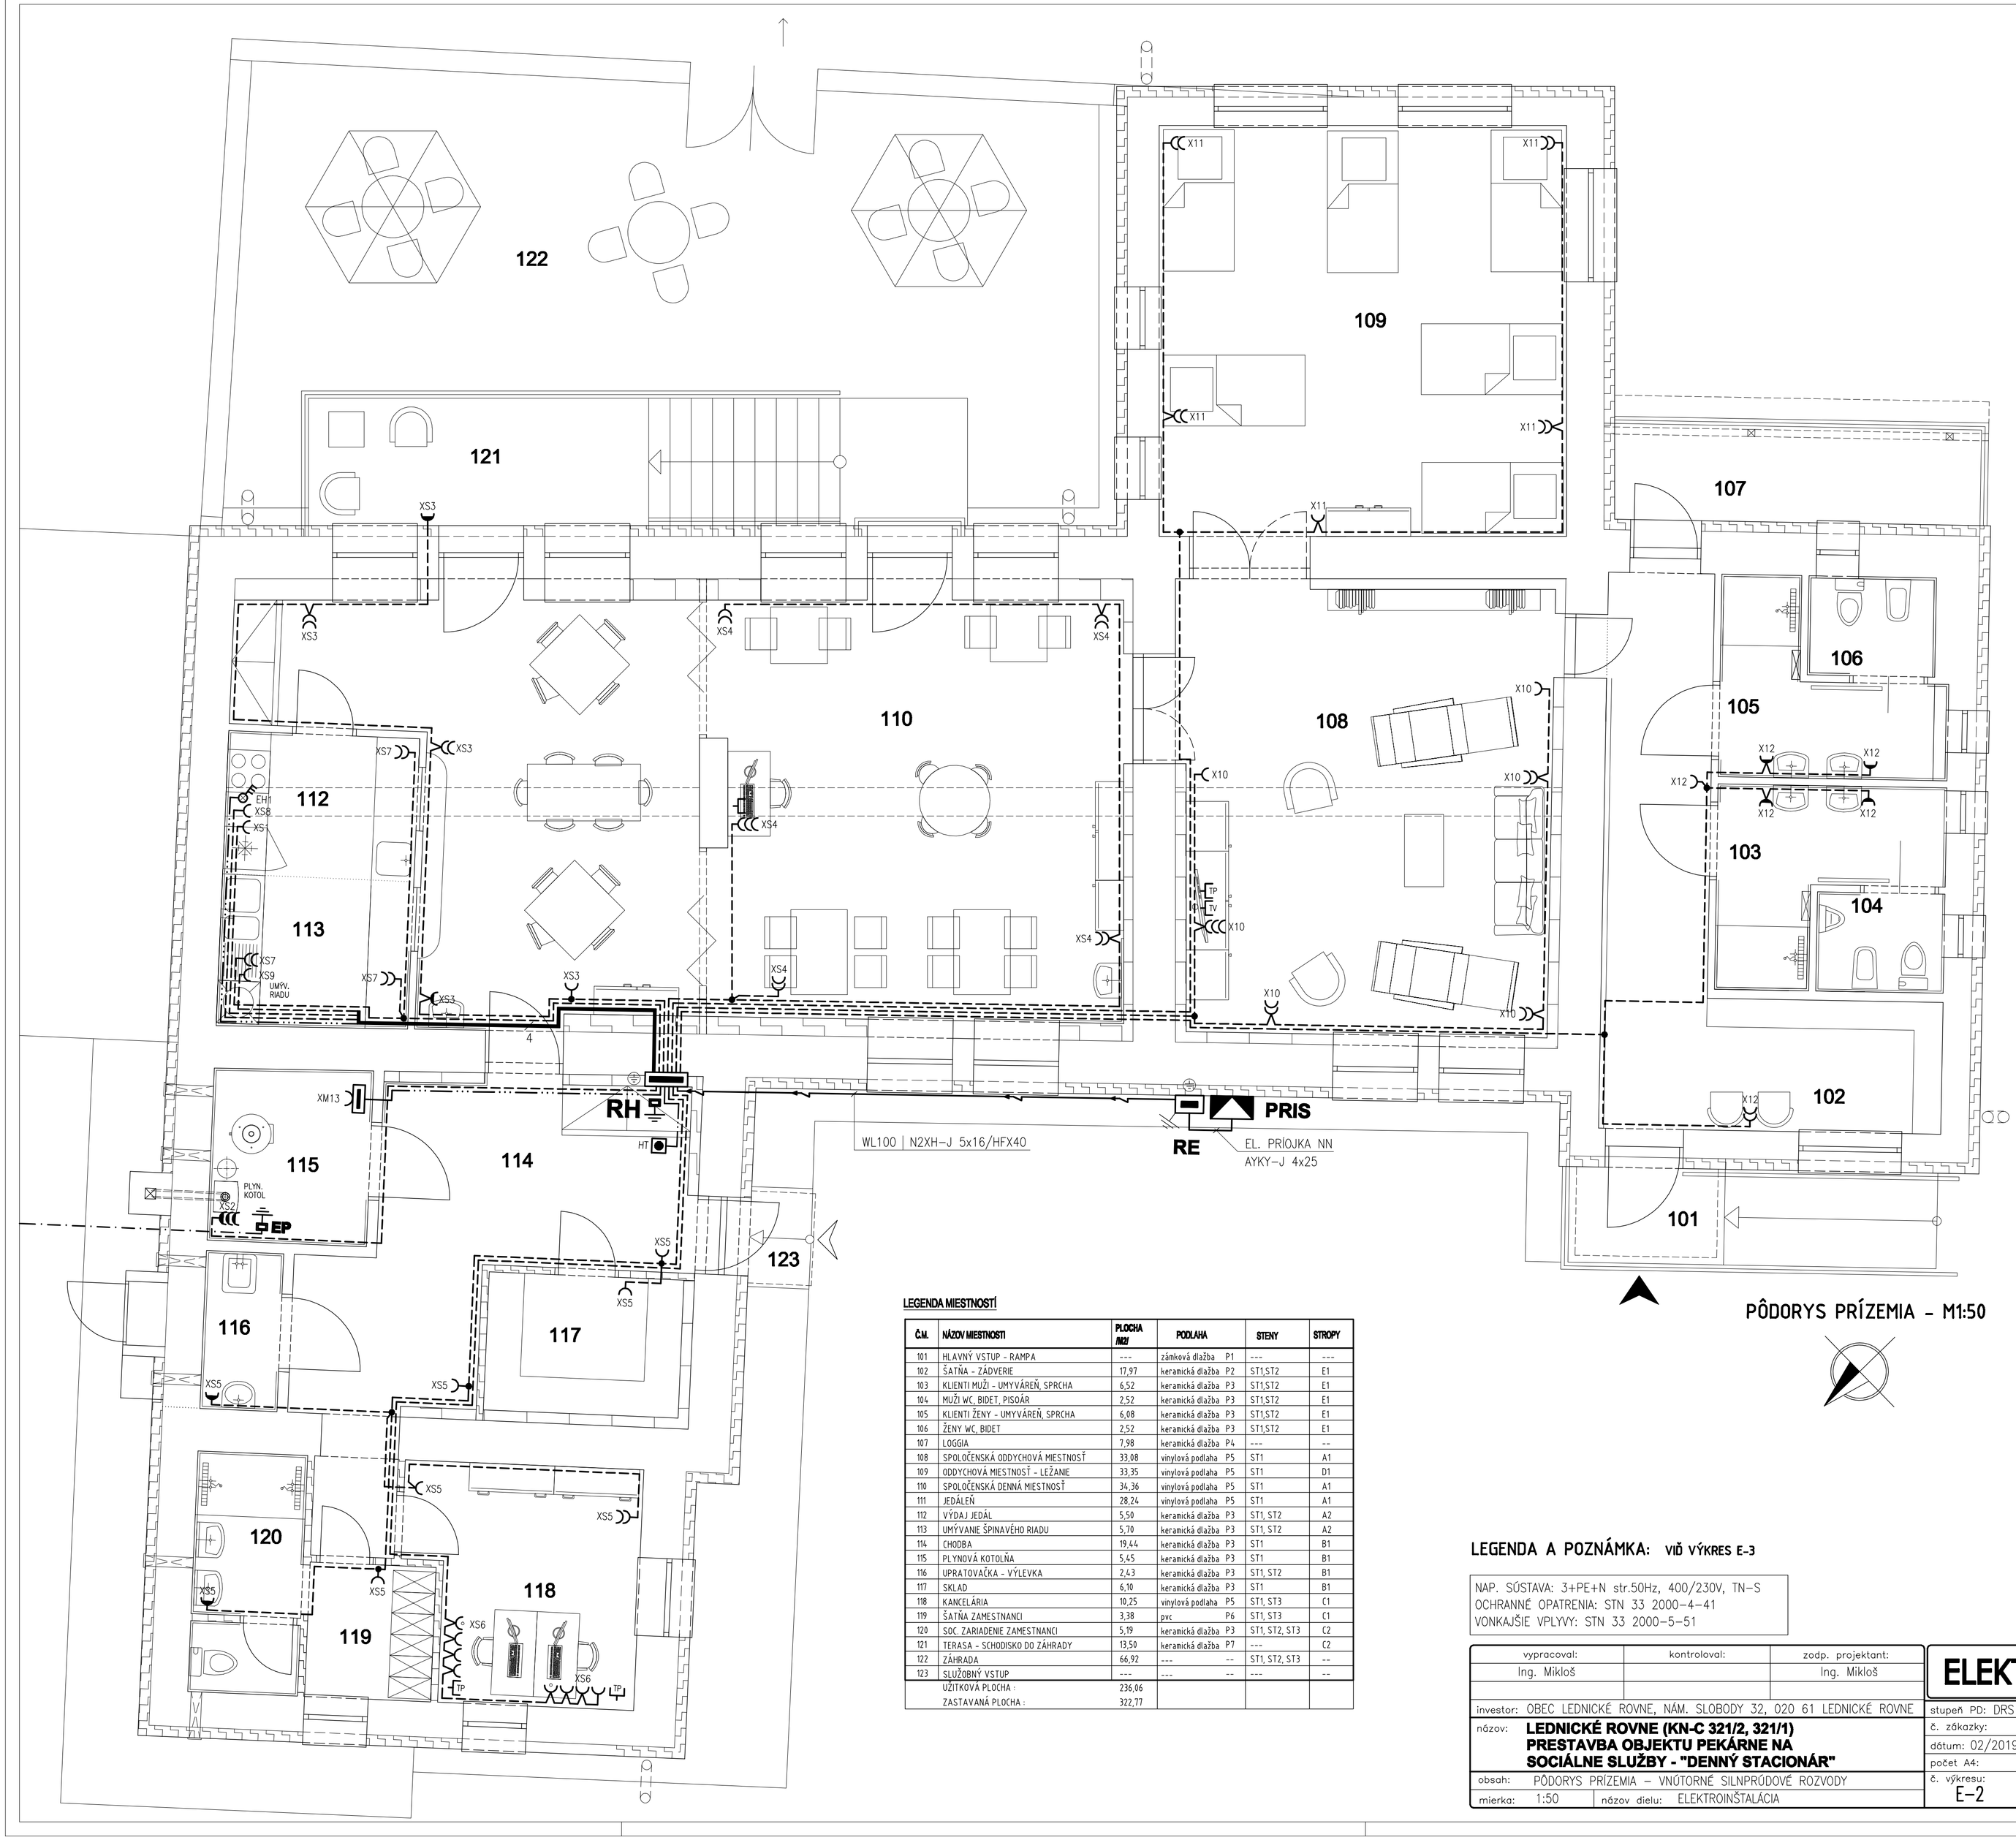

PÔDORYS PRÍZEMIA - M1:50

LEGENDA MIESTNOSTÍ

Č.M.	NÁZOV MIESTNOSTI	PLOCHA /M2/	PODLAHA	STENY	STROPY
101	HLAVNY VSTUP - RAMPA	---	zámková dlažba P1	---	---
102	ŠATŇA - ZÁDVERIE	17,97	keramická dlažba P2	ST1,ST2	E1
103	KLIENTI MUŽI - UMYVÁREŇ, SPRCHA	6,52	keramická dlažba P3	ST1,ST2	E1
104	MUŽI WC, BIDET, PISOÁR	2,52	keramická dlažba P3	ST1,ST2	E1
105	KLIENTI ŽENY - UMYVÁREŇ, SPRCHA	6,08	keramická dlažba P3	ST1,ST2	E1
106	ŽENY WC, BIDET	2,52	keramická dlažba P3	ST1,ST2	E1
107	LOGGIA	7,98	keramická dlažba P4	---	--
108	SPOLOČENSKÁ ODDYCHOVÁ MIESTNOSŤ	33,08	vinylová podlaha P5	ST1	A1
109	ODDYCHOVÁ MIESTNOSŤ - LEŽANIE	33,35	vinylová podlaha P5	ST1	D1
110	SPOLOČENSKÁ DENNÁ MIESTNOSŤ	34,36	vinylová podlaha P5	ST1	A1
111	JEDÁLEŇ	28,24	vinylová podlaha P5	ST1	A1
112	VÝDAJ JEDÁL	5,50	keramická dlažba P3	ST1, ST2	A2
113	UMÝVANIE ŠPINAVÉHO RIADU	5,70	keramická dlažba P3	ST1, ST2	A2
114	CHODBA	19,44	keramická dlažba P3	ST1	B1
115	PLYNOVÁ KOTOLŇA	5,45	keramická dlažba P3	ST1	B1
116	UPRATOVAČKA - VÝLEVKA	2,43	keramická dlažba P3	ST1, ST2	B1
117	SKLAD	6,10	keramická dlažba P3	ST1	B1
118	KANCELÁRIA	10,25	vinylová podlaha P5	ST1, ST3	C1
119	ŠATŇA ZAMESTNANCI	3,38	pvc P6	ST1, ST3	C1
120	SOC. ZARIADENIE ZAMESTNANCI	5,19	keramická dlažba P3	ST1, ST2, ST3	C2
121	TERASA - SCHODISKO DO ZÁHRADY	13,50	keramická dlažba P7	---	C2
122	ZÁHRADA	66,92	--- --	ST1, ST2, ST3	--
123	SLUŽOBNÝ VSTUP	---	--- --	---	--
	UŽITKOVÁ PLOCHA :	236,06			
	ZASTAVANÁ PLOCHA :	322,77			

LEGENDA A POZNÁMKA: VIĎ VÝKRES E-3

NAP. SÚSTAVA: 3+PE+N str.50Hz, 400/230V, TN-S
OCHRANNÉ OPATRENIA: STN 33 2000-4-41
VONKAJŠIE VPLYVY: STN 33 2000-5-51

vypracoval:	kontroloval:	zodp. projektant:
Ing. Mikloš		Ing. Mikloš

ELEKTRO

investor: OBEC LEDNICKÉ ROVNE, NÁM. SLOBODY 32, 020 61 LEDNICKÉ ROVNE

názov: **LEDNICKÉ ROVNE (KN-C 321/2, 321/1)**
PRESTAVBA OBJEKTU PEKÁRNE NA SOCIÁLNE SLUŽBY - "DENNÝ STACIONÁR"

obsah: PÔDORYS PRÍZEMIA – VNÚTORNÉ SILNOPRÚDOVÉ ROZVODY

mierka: 1:50 | názov dielu: ELEKTROINŠTALÁCIA

stupeň PD: DRS
č. zákazky:
dátum: 02/2019
počet A4: | č. kópie:
č. výkresu: E-2