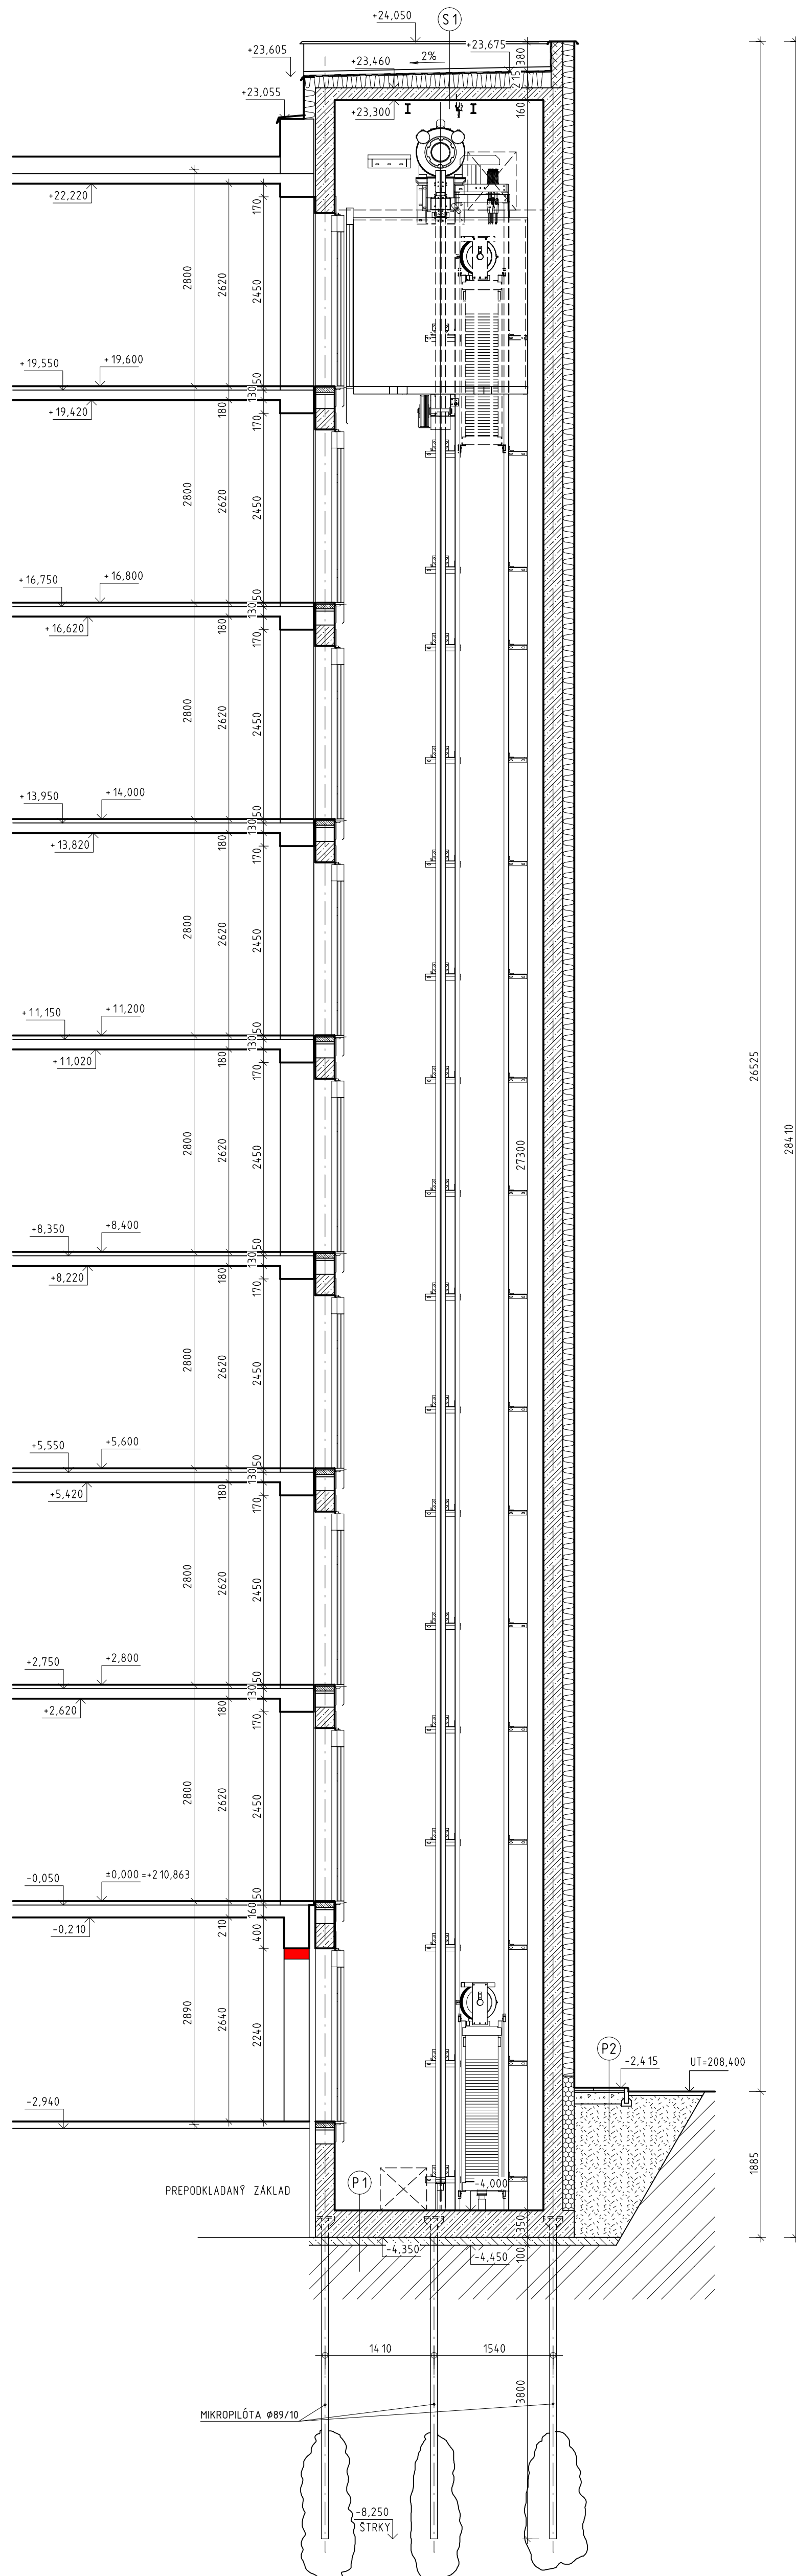

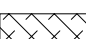
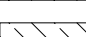
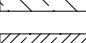
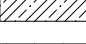
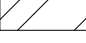
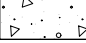
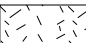



REZ A-A - NAVRHOVANÝ STAV



LEGENDA MATERIÁLOV

- | | |
|---|--|
|  | JESTVUJÚCE KONŠTRUKCIE |
|  | ATIKOVÉ MURIVO Z DEBNIAČICH TVÁRNIC DT 15 (500x250x150) VYPLNENÉ BETÓNOM |
|  | PROSTÝ BETÓN |
|  | VYSTUŽENÝ BETÓN |
|  | PŮVODNÁ ZEMINA |
|  | HUTNÝ ŠTRKOPIESKOVÝ NÁSP |
|  | NASYPANÁ ZEMINA HUTNENÁ |
|  | TEPELNÁ IZOLÁCIA |
|  | HYDROIZOLÁCIA |

- (P1)
 - ZB ZÁKLADOVÁ DOSKA - BIELA VÁŇA, HR. 350MM
 - PODKLADNÝ BETÓN, HR. 100 MM
 - POVODNÁ ZEMINA
- (P1)
 - ZÁMKOVÁ DLAŽBA, HR. 60 MM
 - PIESKOVÉ LOŽKO, HR. 40MM
 - HUTNENÝ ŠTRKOVÝ NÁSYP, HR. 150MM
 - HUTNENÁ NASYPANÁ ZEMINA
- (S1)
 - PVC HYDROIZOLÁCIA
 - TEPELNÁ IZOLÁCIA, HR. 150-215 MM
 - ZB STROPNÁ DOSKA, HR. 160 MM

TENTO VÝKRES JE 1 LISTOVÝ

SADA ČÍSLO:

REVÍZIA	DÁTUM	POPIS

ÚČEL		PROJEKT PRE STAVEBNÉ POVOLENIE ZLÚČENÉ S ÚZEMNÝM KONANÍM			STAVOPORT s.r.o. I. OLBRACHTA 900/6 911 01 Trenčín	
ČASŤ		Výťah - Centrum sociálnych služieb				
OBJEKT	SO 01 2					
MIESTO STAVBY	Centrum sociálnych služieb, Piaristická 42, Trenčín					
KONTROLOVAL	Ing. Zuzana Illová	VYPRACOVAL	Ing. Juraj Kurpel			
INVESTOR		Mesto Trenčín, Mierové námestie č. 2, 911 64 Trenčín			ARCH. Č.	
PROFESIA	Arch.stav. riešenie	KAT. ÚZ.	Trenčín		DÁTUM	09/2018
PARCELA ČÍSLO	545/20	MIERKA	1:50		FORMÁT	6xA4
OBSAH VÝKRESU	REZ A-A			Č. VÝKRESU	7	