
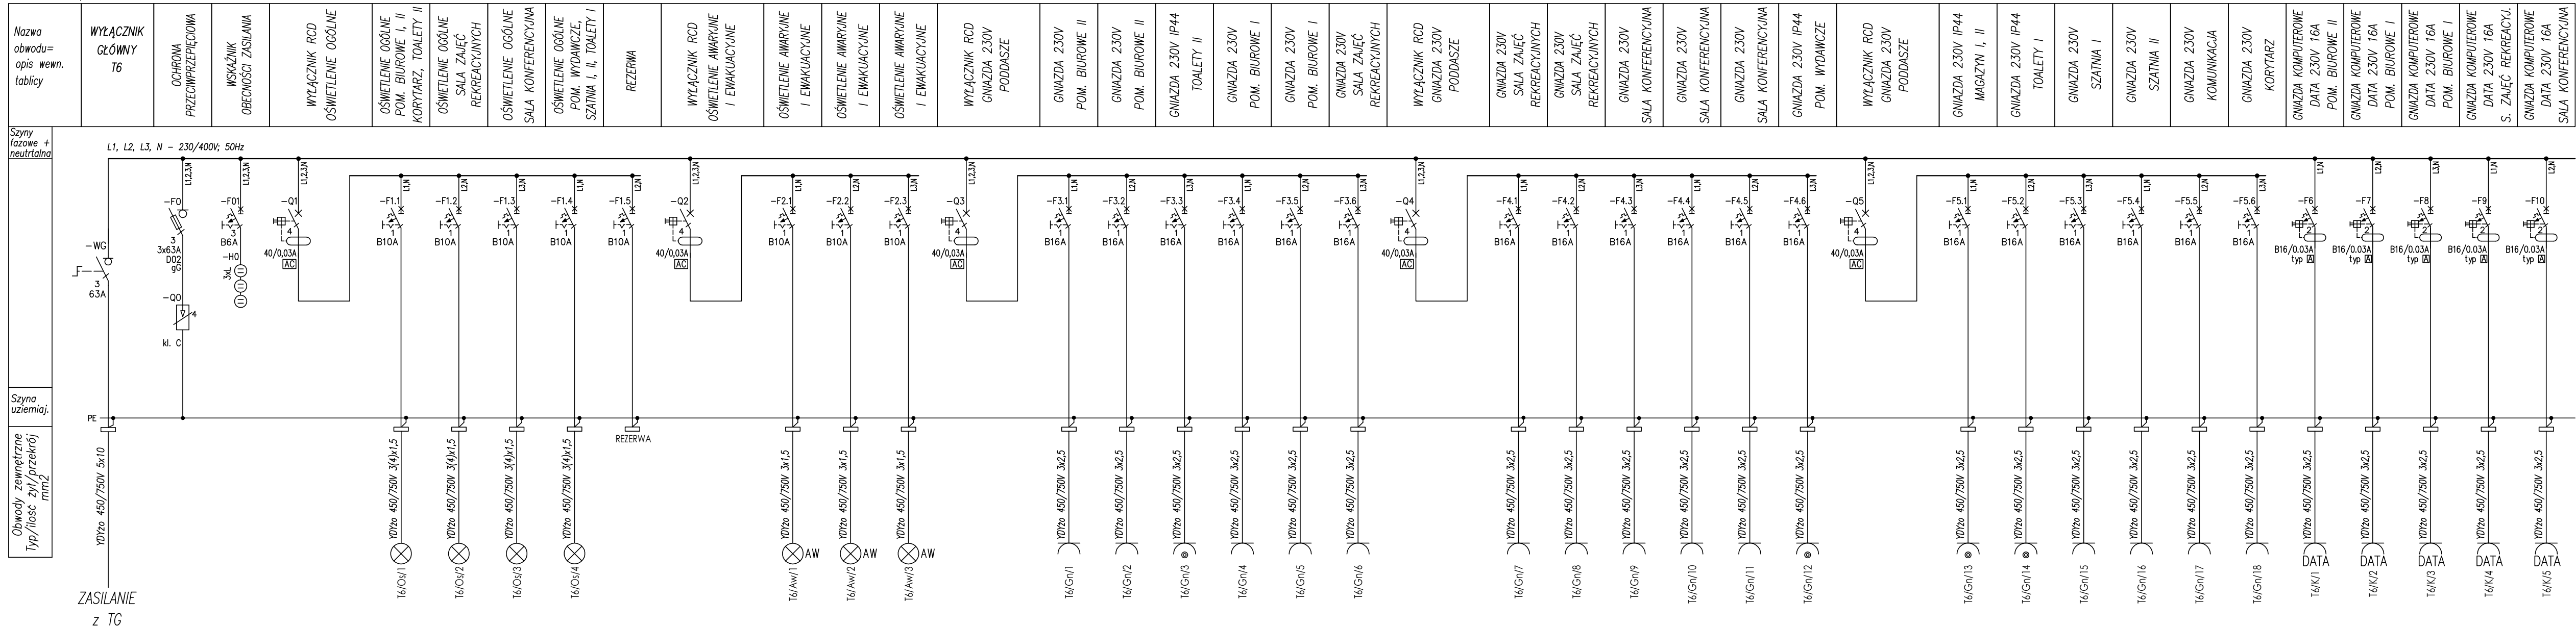
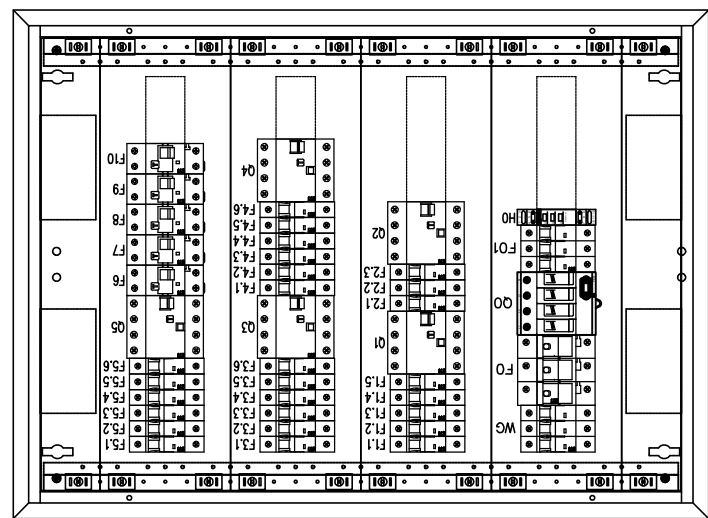


Tablica poddająca T6

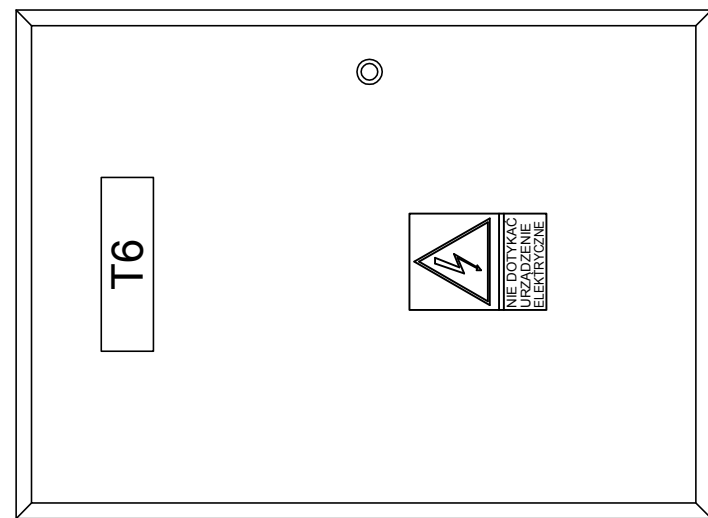

Tablica Poddasza – T6
Rozdzielnica nN
podtynkowa, 4x24mod.
Wymiary 585x800x95
II kl. izol./IP32

PROJEKT: Wymiana konstrukcji dachu wraz z dostosowaniem budynku do warunków p.poż. zgodnie z postanowieniem Śląskiego Komendanta Wojewódzkiej Państwowej Straży Pożarnej BUDYNEK GMINNEGO OŚRODKA KULTURY W NIEGOWIE ul. Wojska Polskiego 2, 42-320 Niegowia		JEDNOSTKA PROJEKTOWA: Zakład Usługowo - Handlowy ul. Zielona 6 42-310 Żarki tel. 501153925 techma@poczta.fm			
INWESTOR: Urząd Gminy Niegowia ul. Sobieskiego 1 42-320 Niegowia		PROJEKTOWAŁ: MGR INŻ. MARCIN WIATR SLK/8915/PBE/19		NR ARKUSZA E-11	
		SPRAWDZIŁ: MGR INŻ. MARIUSZ SŁABOSZ SLK/8971/PWBE/19			
TYTUŁ: TABLICA T6 - PODDASZE SCHEMAT IDEOWA		BRANŻA: ELEKTRYCZNA		SKALA -	
		FAZA: PROJEKT BUDOWLANY			
		DATA: 03-2020		FORMAT 297x720	
		NR PROJEKTU/ ARKUSZ: 20010			
UWAGA: WSZYSTKIE WYMIARY SPRAWDZIĆ NA BUDOWIE		WSZELKIE PRAWA ZASTRZEŻONE DOKONYWANIE NA RYSUNKU ZMIAN, POPRAWEK, UZUPEŁNIENIŃ ORAZ JEDNOZDPOWIEDZIENIAWIE BEZ ZGODY JEDYNOŚCI AUTORSKIEJ JEST ZABRONIONE			