


Pôdrys 1.NP - 1:50, Pôvodný stav

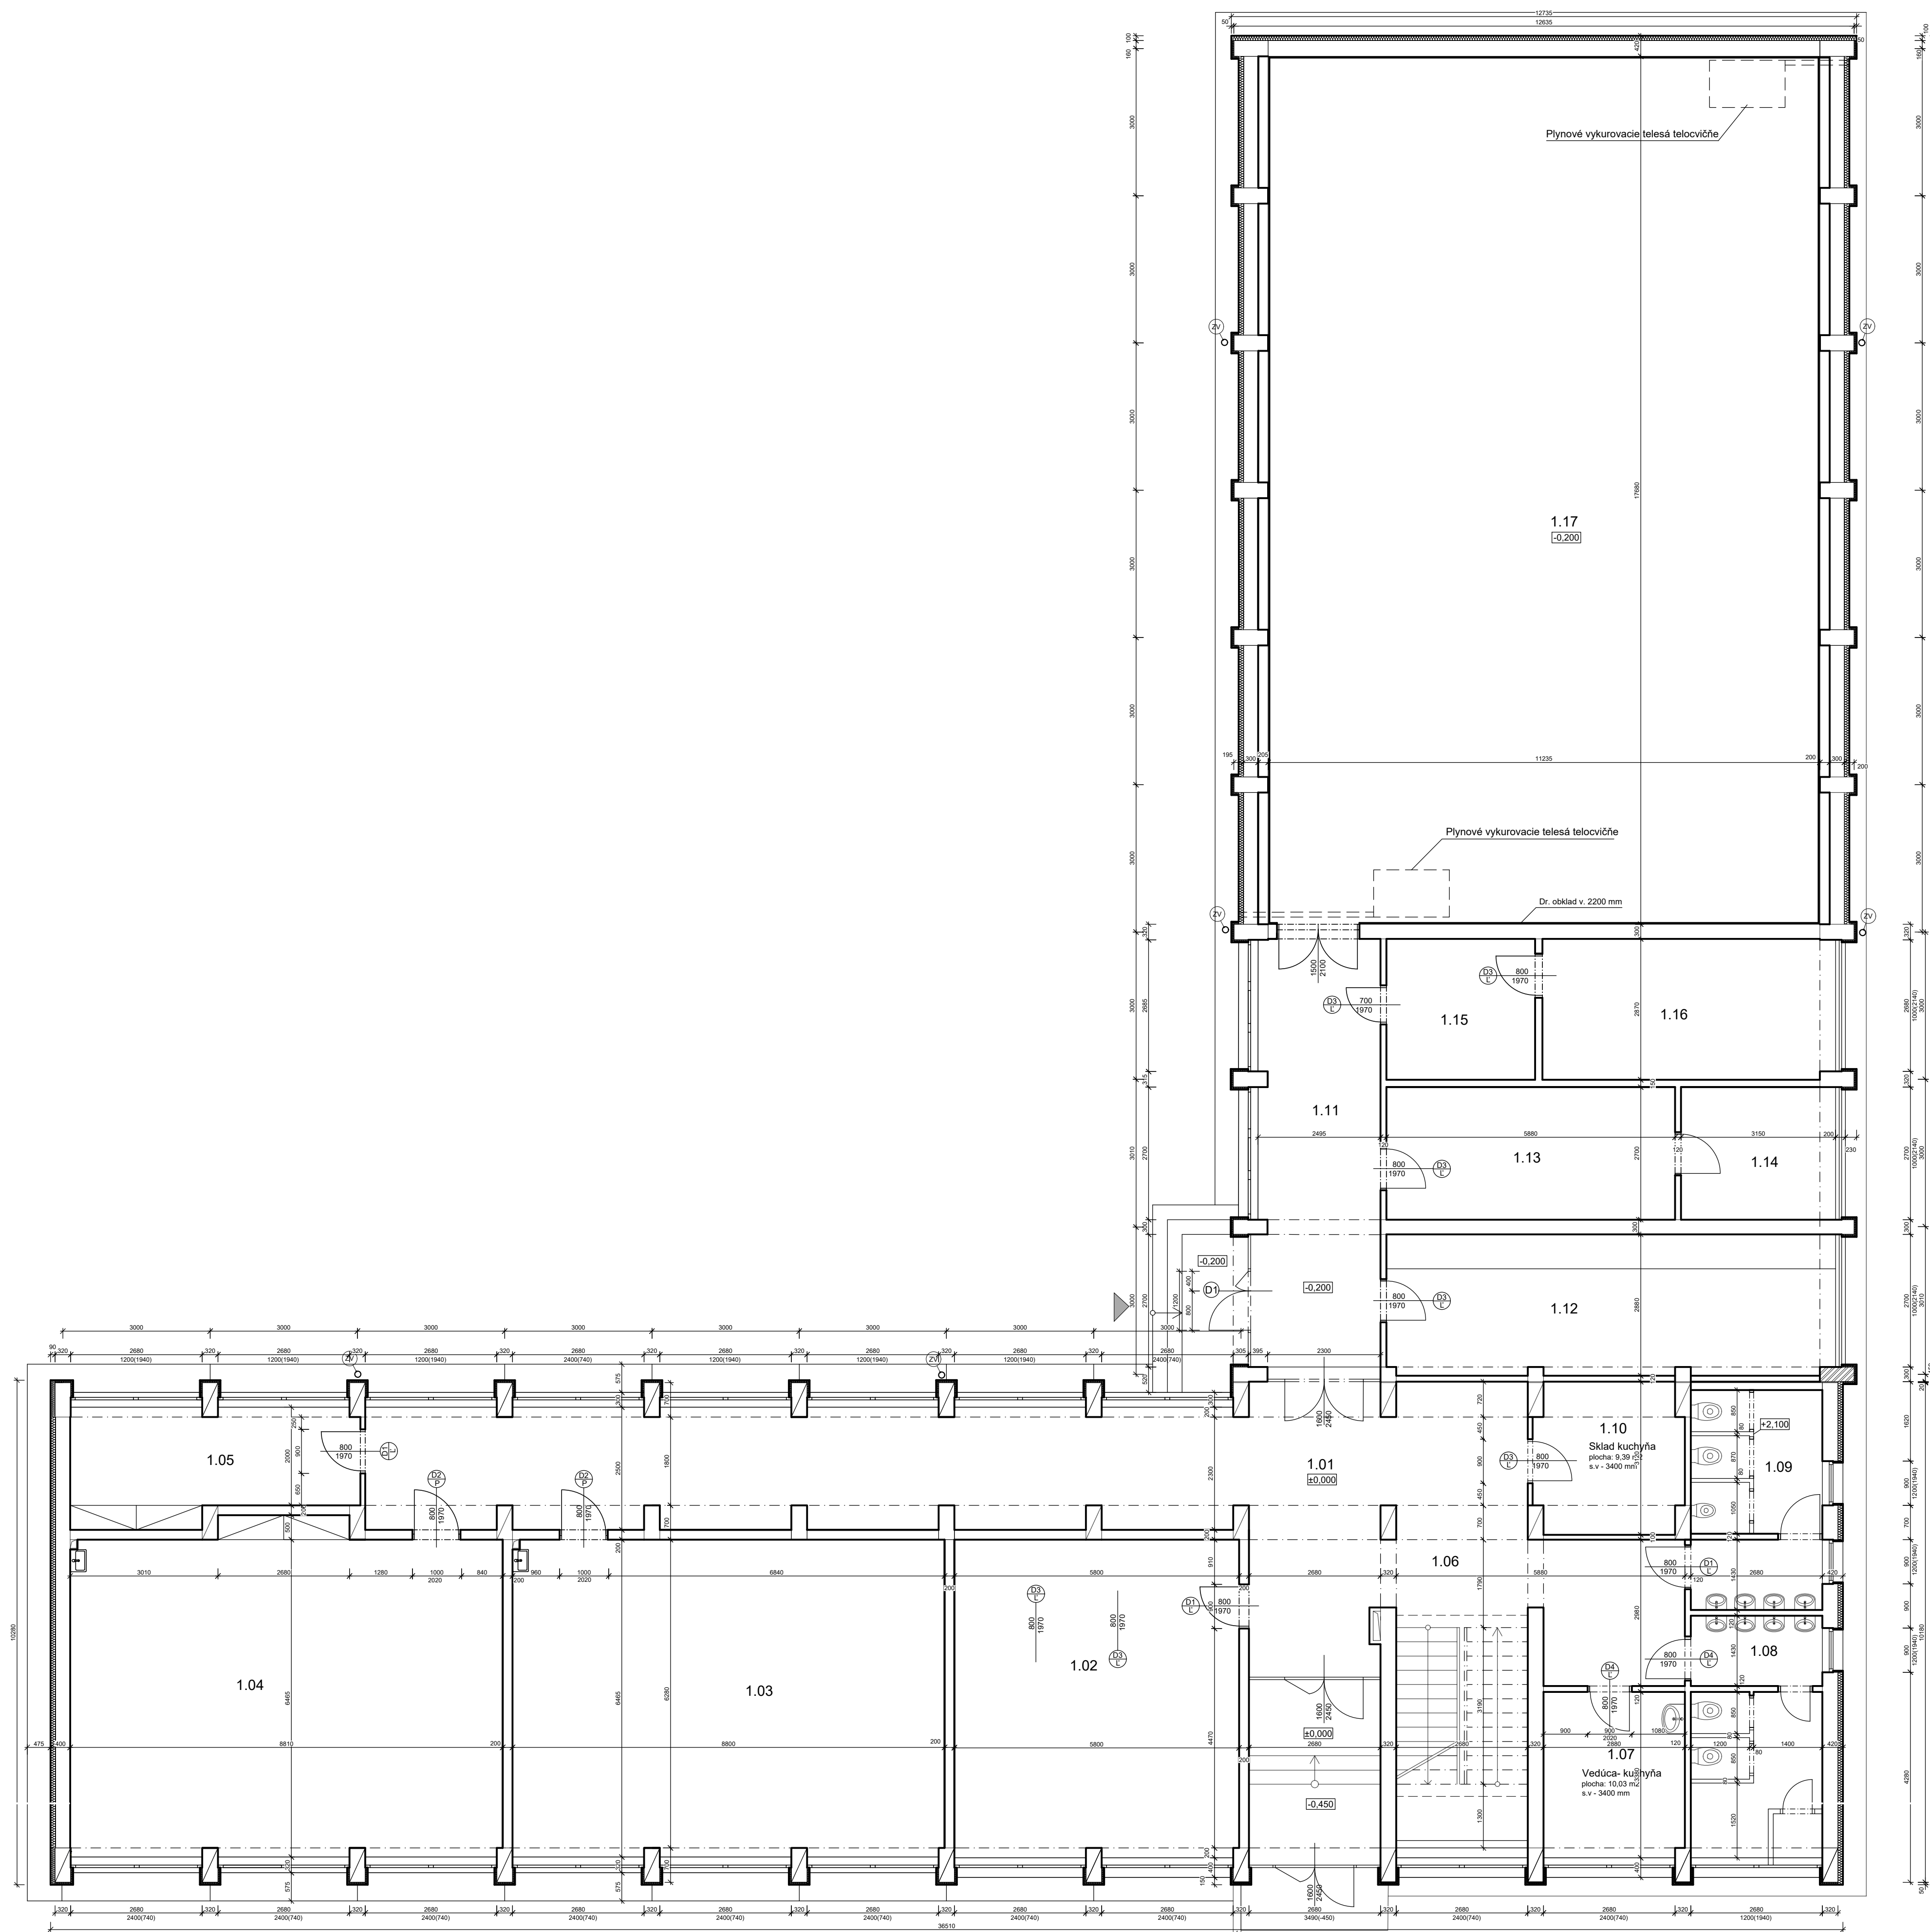

LEGENDA MIETNOSTÍ 1.NP - Pôvodný stav


Č.M.	NÁZOV MIESTNOSTÍ	m ²	PODLAHA	STENY	STROP	POZNÁMKA
1.01	Vstup a kom. priestor	72,60	KD	VCO+KS	VCO	-
1.02	Jedáleň	37,11	KD	VCO	VCO	-
1.03	Denná m. - škôlka I.	55,98	LP	VCO	VCO	-
1.04	Denná m. - škôlka II.	59,27	LP	VCO	VCO	-
1.05	Sklad - škôlka	13,09	KD	VCO	VCO	-
1.06	Schodiskový priestor	34,18	KD	VCO	VCO	-
1.07	Ved. kuchyňa	9,69	KD	VCO	VCO	-
1.08	WC - chlapi	13,13	KD	VCO+KO	VCO	O. 1500 mm
1.09	WC - dievčatá	11,89	KD	VCO+KO	VCO	O. 1500 mm
1.10	Sklad kuchyňa	8,95	KD	VCO+KO	VCO	O. 1500 mm
1.11	Chodba	21,99	KD	VCO	VCO	-
1.12	Kuchyňa	25,98	KD	VCO+KO	VCO	O. 1500 mm
1.13	Šatňa - škola	15,87	KD	VCO	VCO	-
1.14	Sprcha	8,51	KD	VCO	VCO	-
1.15	Denná m. - kuchyňa	8,69	KD	VCO	VCO	-
1.16	Tech. miestnosť	16,79	KD	VCO	VCO	-
1.17	Telocvičňa	207,33	DP	VCO	VCO	-

621.0500

KS	KERAMICKÝ SOKLÍK	KD	KERAMICKÁ DLAŽBA	DP	DREVENÉ PARKETY
LP	LINOLEUM	DL	DREVENÁ LIŠTA	VCO	VÁPENNO-CEMENTOVÁ OMIETKA
KO	KERAMICKÝ OBKLAD	BM	BETÓNOVÁ MAZANINA		

POZNÁMKY:

- [illegible]

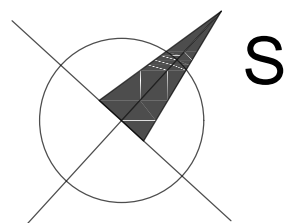

Autor projektu:	Ing.arch. Maroš Miko, Ďurčiná 20, Rajec: 015 01, mob: +421 914 138 742, E-mail: marosmiko@gmail.com		
Vypracoval:	Ing.arch. Maroš Miko		
Zodpovedný projektant:	Ing. Lukáš Holubek, Májová 414, 013 06 Terchová		
Investor :	Obec Ďurčina, Ďurčina č. 77, PSČ 015 01, SR		
Dokumentácia:	Prestavba s dostavbou objektu - Projekt pre stavebné povolenie		
Miesto stavby :	Kraj Žilinský, okres Žilina, k. ú. : Ďurčina (813851), obec: Ďurčina, p.č. 782/4 ; LV: 1		
Objekt:	<p>SO 01</p> <p>Materská škola Ďurčina - Prestavba s dostavbou objektu</p>		<p>Stupeň : Dokumentácia pre stavebné povolenie</p> <p>Formát: 8xA4</p>
Názov výkresu:	<p>Pôdorys 1. NP - Pôvodný stav</p>		<p>Dátum: 04/2019</p> <p>Číslo výkresu: P - 03</p>
	<p>Mierka: 1:75</p>		