Nx.0x-x.SPB	OZNAČENIE POŽIARNEHO ÚSEKU
— · —	HRANICA POŽIARNEHO ÚSEKU - POŽIARNODELIACA KONŠTRUKCIA
xxx	POŽADOVANÁ POŽIARNA ODOLNOSŤ NOSNÝCH A NENOSNÝCH STAV.KONSTRUKCII /steny, stlpy, nosníky,prvky ocel.a zb. konštrukcií/
xxx	POŽADOVANÁ POŽIARNA ODOLNOSŤ STROPNÝCH KONSTRUKCII
Ex-xx/Dx	POŽIARNY UZÁVER /typ EW- požiarne odolný, EI-požiarne brániaci / typ D1-nehorlavý konštr.systém /hliník, ocel/, D3-horlavý konštruk.systém /drevo/
S	DVERNÝ UZÁVER TESNÝ PROTI PRIENIKU DYMU
DK	DVERNÝ KOORDINÁTOR POSTUPNÉHO UZATVÁRANIA DVERNÝCH KRÍDIEL
C	AUTOMATICKÝ UZATVÁRACÍ MECHANIZMUS
	ČIASTOČNE CHRÁNENÁ ÚNIKOVÁ CESTA
	ÚNIKOVÁ CESTA, OZNAČENIE SMERU ÚNIKU
	VÝCHOD Z OBJEKTU
Hx.x	HADICOVÝ NAVIJAK DN 25 S TVAROVOSTÁLOU HADICOU dl.30m / H - priestor predajne, HN - priestor vstavku , x- podlažie, x- číslo /
P6	PRENOSNÝ HASIACI PRÍSTROJ PRÁŠKOVÝ 6kg
S5	PRENOSNÝ HASIACI PRÍSTROJ SNEHOVÝ 5kg
	TELEFÓN
	NÚDZOVÉ OSVETLENIE
	POŽIARNY ÚSEK (PRIESTOR) PRIRODZENÝM VETRANÍM
	OVLÁDACÍ PRVOK NA BEZPEČNÉ VYPNUTIE EL. ENERGIE Z JEDNÉHO MIESTA PRE VŠETKY EL.ZARIADENIA VRÁTANE ZARIADENÍ V PREVÁDZKE POČAS POŽIARU
	OVLÁDACÍ PRVOK NA BEZPEČNÉ VYPNUTIE EL. ENERGIE Z JEDNÉHO MIESTA PRE EL.ZARIADENIA , KTORÉ NIE SÚ EL. ZARIADENIAMI V PREVÁDZKE POČAS POŽIARU

Pôodrys 1.NP

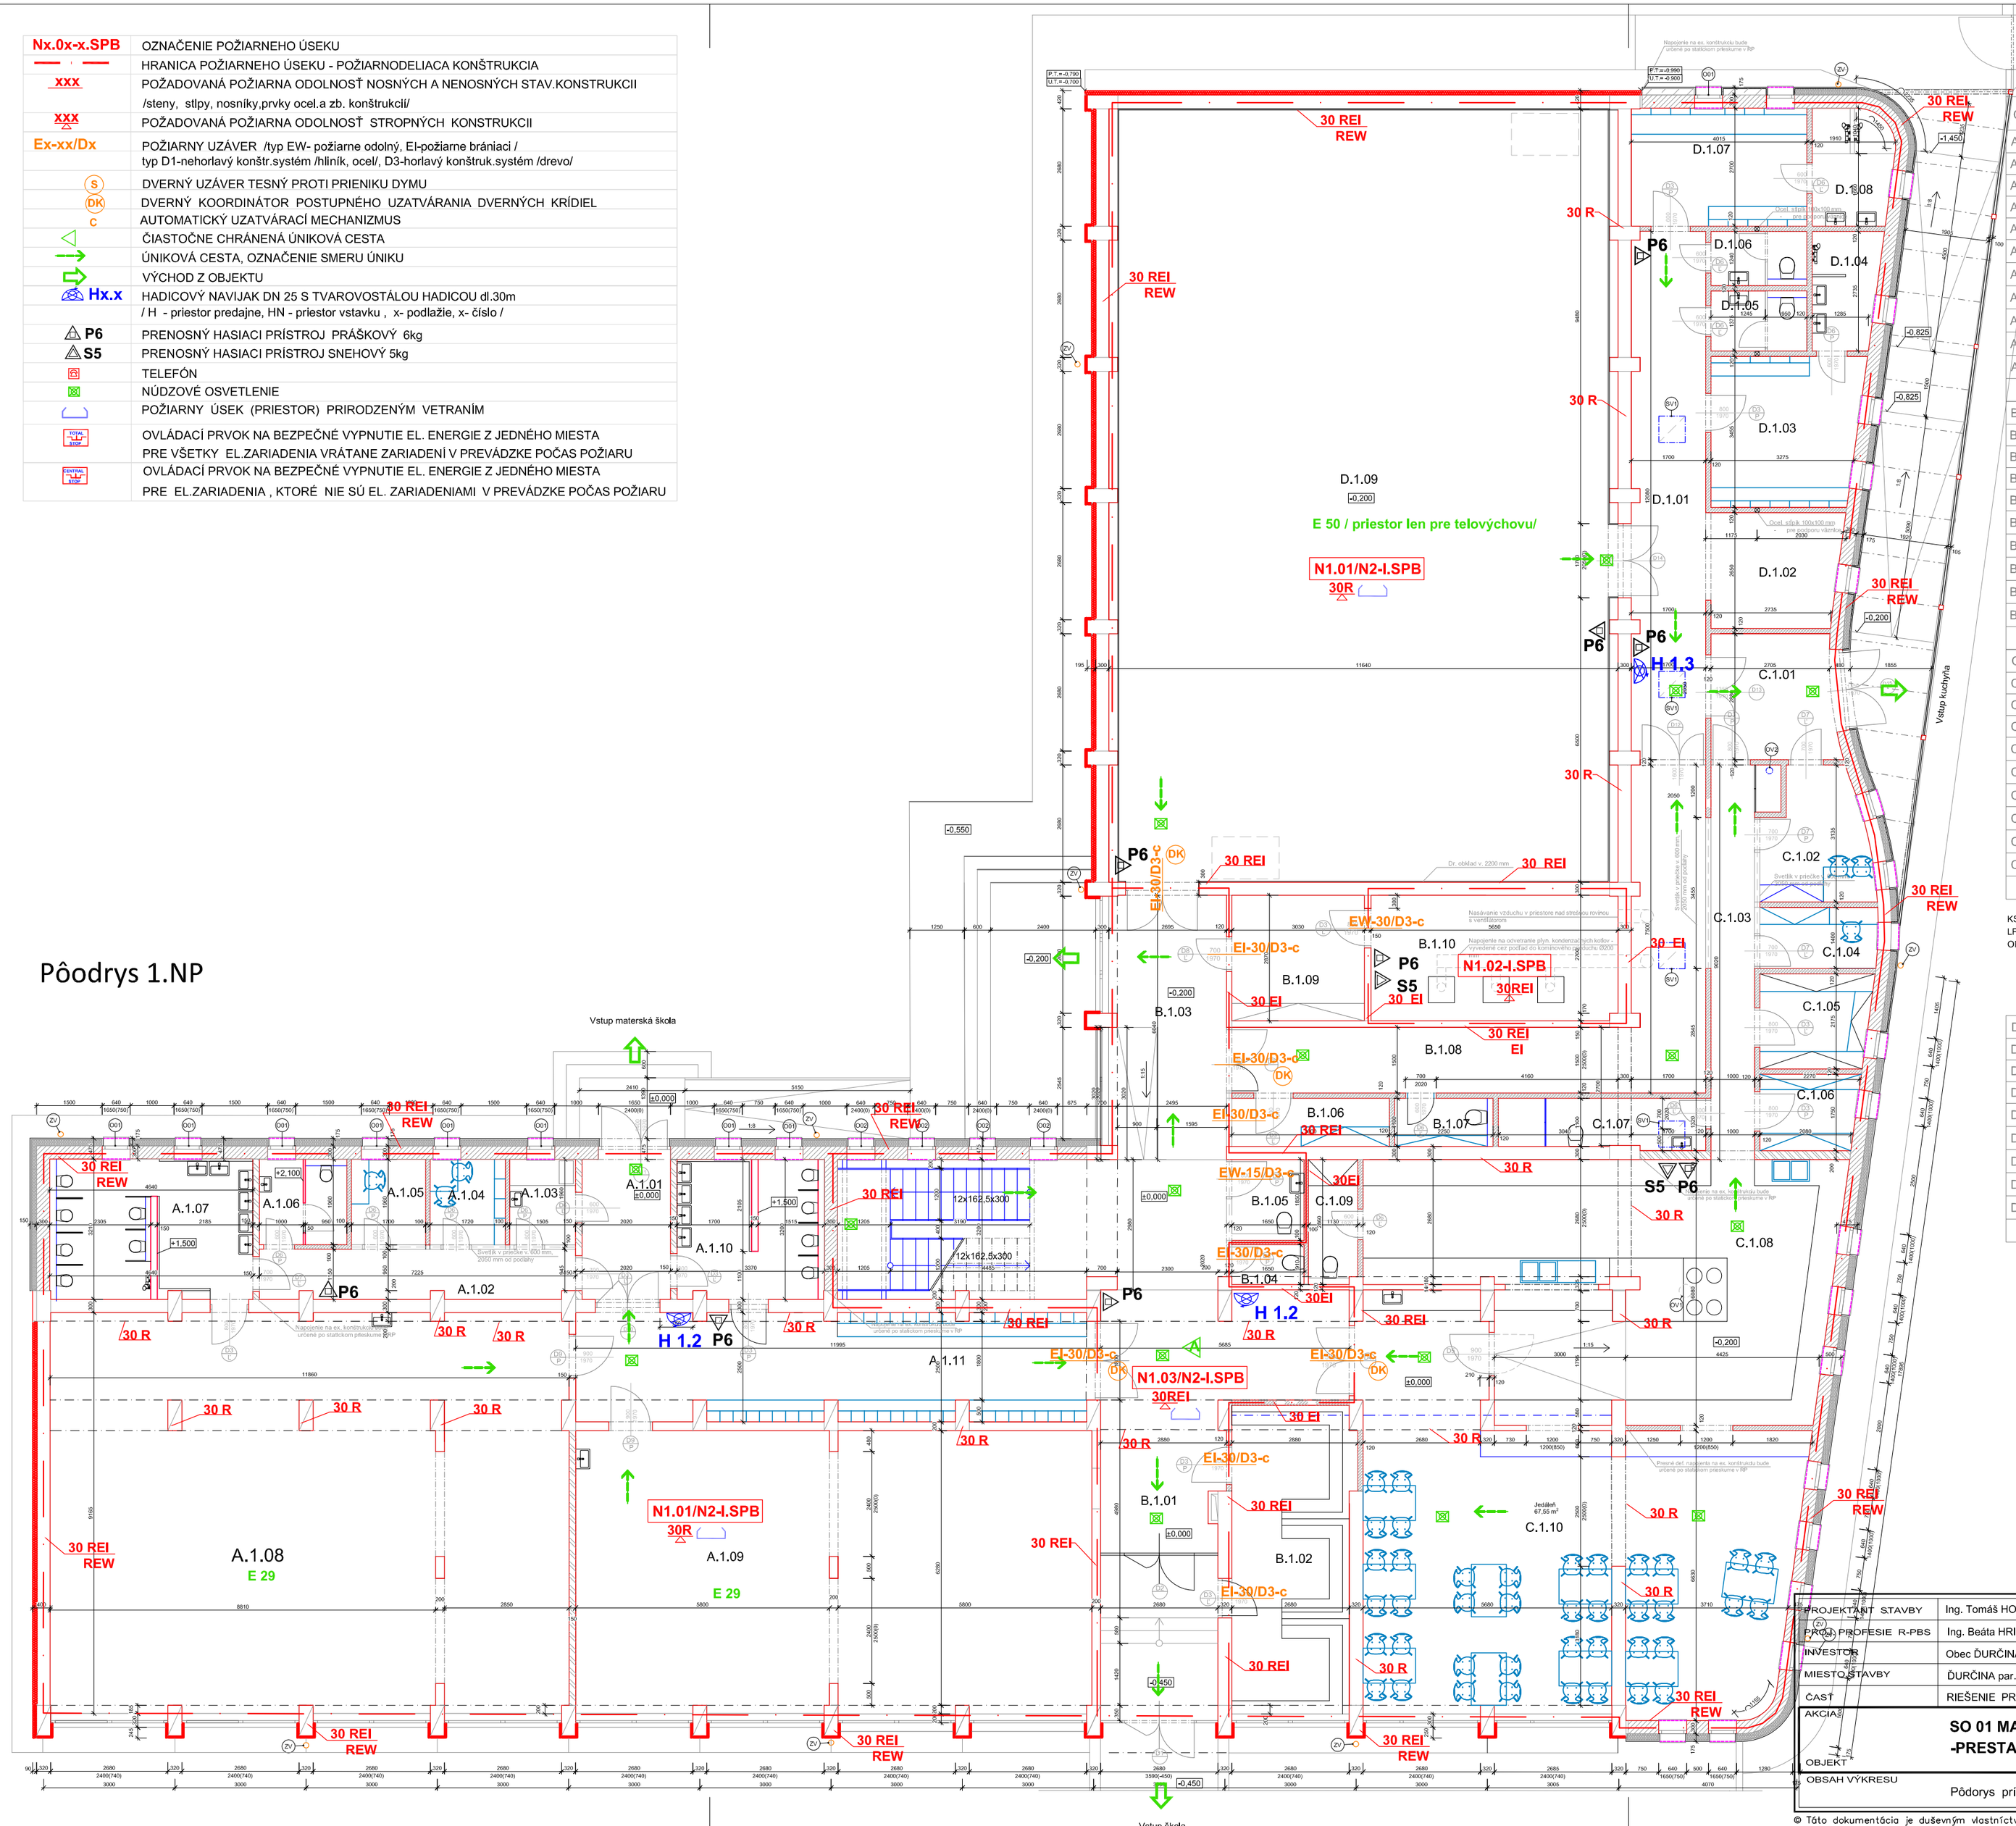

LEGENDA MIETNOSTÍ 1. NADZEMNÉHO PODLAŽIA

Č.M.	NÁZOV MIESTNOSTÍ	m²	PODLAHA	STENY	STROP	POZNÁMKA
A1.01	Vstup Materská škola	6,48	KD	VCO	VCO	-
A1.02	Komunikačná chodba	7,20	KD	VCO+KO	VCO	O. 2000 mm
A1.03	Izolačná miestnosť	2,94	DV	VCO	VCO	-
A1.04	Denná miestnosť - uč.	3,36	KD	VCO+KO	VCO	O. 2000 mm
A1.05	Kancelária riaditeľka	3,32	KD	VCO	VCO	-
A1.06	Predsieň a WC učiteľky	3,91	DV	VCO	VCO	-
A1.07	Umyváreň 01	13,75	DV	VCO	VCO	-
A1.08	Denná miestnosť 01	105,69	DV	VCO	VCO	-
A1.09	Denná miestnosť 02	75,98	DV	VCO	VCO	-
A1.10	Umyváreň 02	10,37	DV	VCO	VCO	-
A1.11	Chodba so šatňou	29,08	DV	VCO	VCO	-
		262.0800				
B1.01	Vstup škola	33,30	KD	VCO	VCO	-
B1.02	Šatňa škola	18,91	KD	VCO+KO	VCO	O. 2000 mm
B1.03	Chodba + schodisko	42,46	DV	VCO	VCO	-
B1.04	Sklad upratovačka	1,50	KD	VCO+KO	VCO	O. 2000 mm
B1.05	WC - hendikepovaný	3,00	KD	VCO	VCO	-
B1.06	sklad. priesotr	3,95	DV	VCO	VCO	-
B1.07	Sklad upratovačka	2,47	DV	VCO	VCO	-
B1.08	Komunikačná chodba	26,32	DV	VCO	VCO	-
B1.09	Kabinet telocvičňa	8,69	DV	VCO	VCO	-
B1.10	Tech. miestnosť	16,12	DV	VCO	VCO	-
		156.7200				
C1.01	Vstup kuchyňa	8,12	KD	VCO	VCO	-
C1.02	Denná m. + šatňa	6,73	KD	VCO+KO	VCO	O. 2000 mm
C1.03	Chodba	9,54	DV	VCO	VCO	-
C1.04	Kancelária - verúca	3,71	KD	VCO+KO	VCO	O. 2000 mm
C1.05	Suchý sklad	5,37	KD	VCO+KO	VCO	O. 2000 mm
C1.06	Sklad potravín	3,85	DV	VCO	VCO	-
C1.07	WC + sprcha	5,18	DV	VCO	VCO	-
C1.08	Kuchyňa	51,78	DV	VCO	VCO	-
C1.09	Sklad upratovačka	2,88	DV	VCO	VCO	-
C1.10	Jedáleň	69,92	DV	VCO	VCO	-
		167.0800				

KS KERAMICKÝ SOKLÍK KD KERAMICKÁ DLAŽBA DV DREVENÉ VLYSY
LP LAMINÁTOVÁ PODLAHA DL DREVENÁ LIŠTA VCO VÁPENNO-CEMENTOVÁ OMIETKA KO KERAMICKÝ OBKLAD BM BETÓNOVÁ MAZANINA PL PRYŽOVÉ LINOLEUM

D1.01	Komunkačná chodba	20,26	KD	VCO	VCO	-
D1.02	Sklad - telocvičňa	7,71	KD	VCO+KO	VCO	O. 2000 mm
D1.03	Šatňa 01	11,55	DV	VCO	VCO	-
D1.04	Umyvárka 01	4,02	KD	VCO+KO	VCO	O. 2000 mm
D1.05	WC - chlapci	2,99	KD	VCO+KO	VCO	O. 2000 mm
D1.06	WC - dievčatá	2,72	DV	VCO	VCO	-
D1.07	Šatňa 02	10,79	DV	VCO	VCO	-
D1.08	Umyvárka 02	4,64	DV	VCO	VCO	-
D1.09	Telocvičňa	197,73	DV	VCO	VCO	-
		262.4100				

PROJEKTANT STAVBY	Ing. Tomáš HOŠŤÁK
PROJ. PROFESIE R-PBS	Ing. Beáta HRIŇÁKOVÁ
INVESTOR	Obec ĎURČINA, ĎURČINA 77, 015 01 RAJEC
MIESTO STAVBY	ĎURČINA par.č. 782/1,782/4, 7/3
ČASŤ	RIEŠENIE PROTIPOŽIARNEJ BEZPEČNOSTI STAVBY
AKCIA	SO 01 MATERSKÁ ŠKOLA ĎURČINÁ -PRESTAVBA S DOSTAVBOU OBJEKTU
OBJEKT	
OBSAH VÝKRESU	Pôdorys prízemia

Ing. Beáta Hriňáková
Okružná 48
064 01 Stará Ľubovňa
-špecialista požiarnej ochrany
-inžinierska činnosť
-projektovanie jednoduchých stavieb
Tel.: +421 908 980 312
e-mail: beahrinak@centrum.sk

FORMÁT	A4
DÁTUM	03/2019
ÚČEL	DSP
MIERKA	1:100
	PO-101

© Táto dokumentácia je duševným vlastníctvom autorov. Jej použitie podlieha ustanoveniam autorského zákona.