

KATASTRÁLNE ÚZEMIE
POVRCH ÚZEMIA
OKRES : ZLATÉ MORAVCE
KRAJ : ZÁPADOSLOVENSKÝ

VETVA "A"
POZDĹŽNY PROFIL
M 1 : 500 / 100

SKLONOVÉ POMERY

KÓTA NIVELETY

KÓTA PŮVODNÉHO TERÉNU

ZROVNÁVACIA ROVINA



STANIČENIE V KM

ČÍSLA PRIEČNYCH REZOV

ČÍSLA PRIEČNYCH PROFILOV

VZDIALENOSŤ PRIEČNYCH PROFILOV

SMEROVÉ POMERY

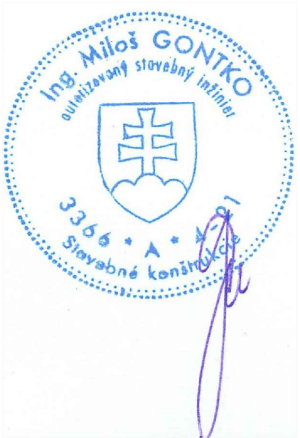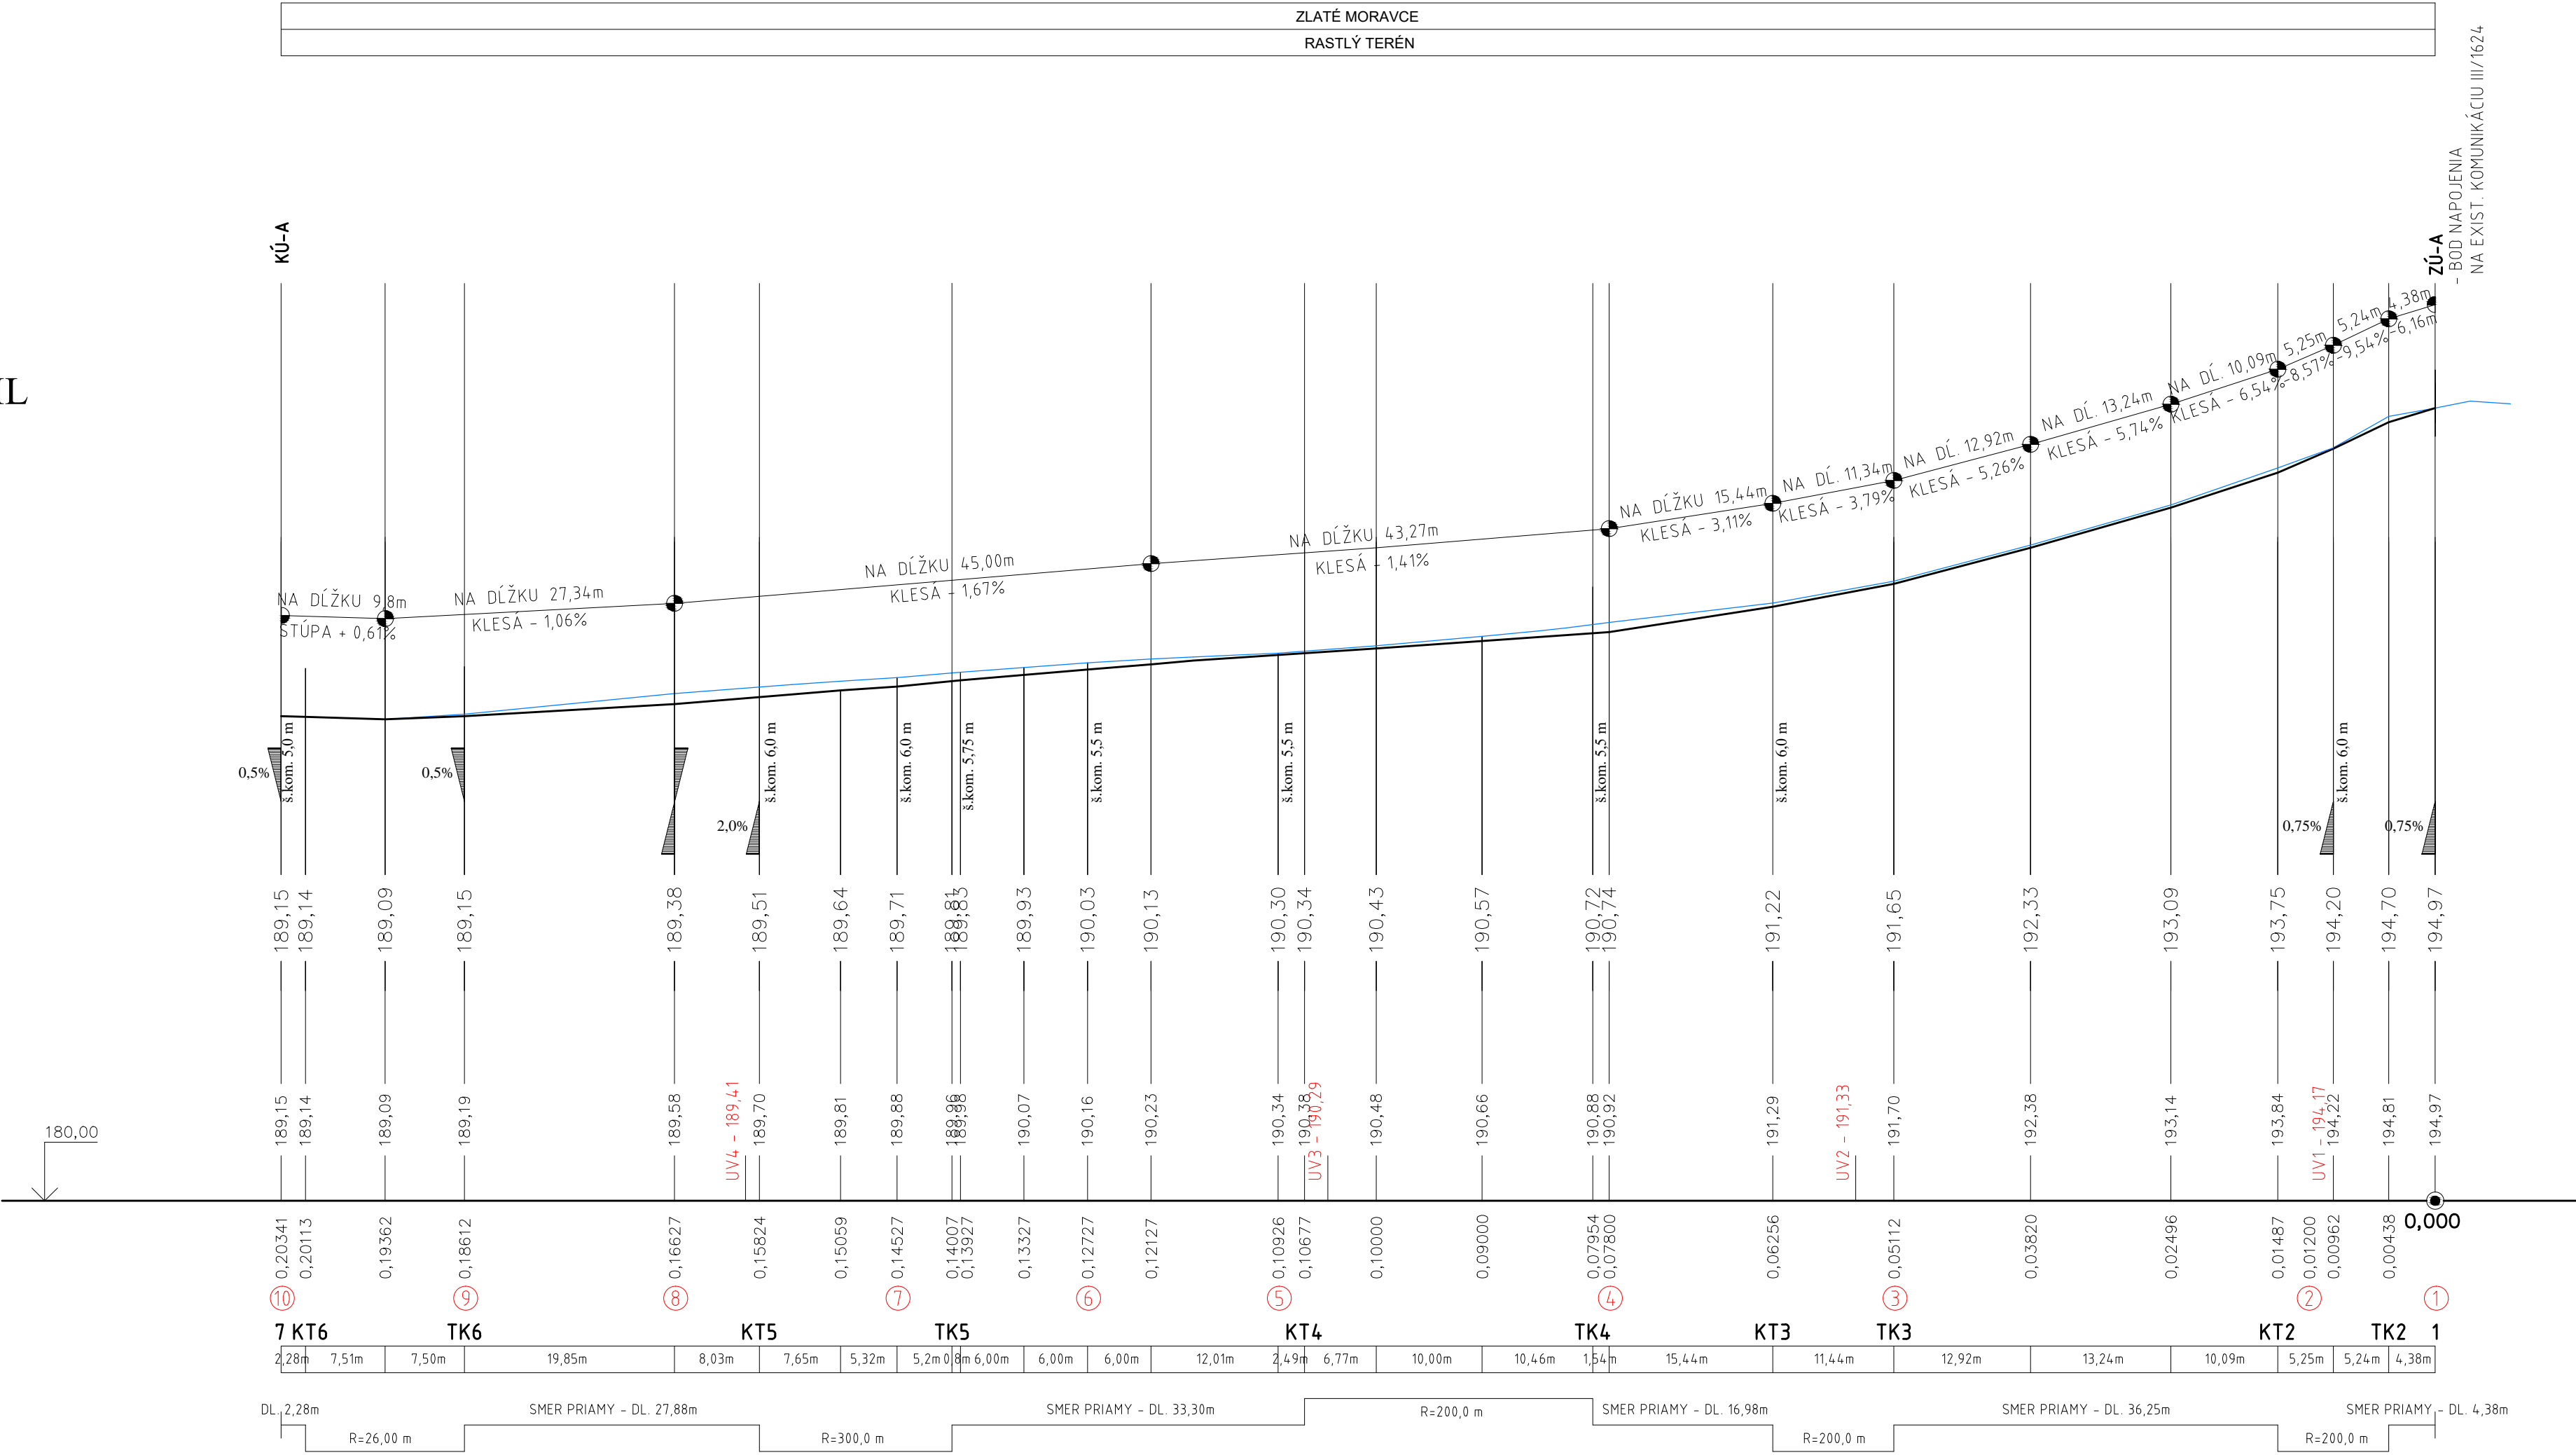

VÝŠKOVÝ SYSTÉM (Balt.p.v)

AUTOR NÁVROU ING. DUŠAN ONDREJKA ml.		PROJEKTANT ING. PETER ŽIAK		PRÁR PRONSTAV	
ZODP. PROJEKTANT ING. MILOŠ GONTKO		GEN. PROJEKTANT ING. DUŠAN ONDREJKA ml.		INVESTOR MESTO ZLATÉ MORAVCE	
MESTO STAVBY ZLATÉ MORAVCE - ULICA ROBOTNÍČKA		ČÍSLO VÝKRESU 01/08/2019		DÁTUM 08/2019	
NÁZOV ZÁKAZKY DOBUDOVANIE ZÁKLADNEJ TECHNICEJ INFRAŠTRUKTÚRY V MESTE ZL.MORAVCE		ČASŤ DOPRAVA		FORMÁT 4 A4	
STAV. OBJEKT SO 05 - KOMUNIKÁCIA A CHODNÍK NA UL. ROBOTNÍČKEJ		MERKA 1:500/100		STUPEŇ PD REALIZAČNÝ	
NÁZOV VÝKRESU POZDĹŽNY PROFIL - VETVA "A"		ZMENA 00			