

POZDĚJŠÍ PROFIL
M 1 : 625 / 125 ●
ÚSEK 1



PRONSTAV, TOVÁRENSKÁ 53, 953 01 ZLATÉ MORAVCE TEL: 0 37 / 640 33 71(72) PRONSTAV@GMAIL.COM

ÚSEK 2






AUTOR NÁVRHU PRONSTAV	PROJEKTANT ING. DUŠAN ONDREJKA ML. ING. PETER ŽIAK	PARÉ	 PRONSTAV projektová a technická príprava stavieb ZLATÉ MORAVCE TOVÁRENSKÁ 53
	ZODP. PROJEKTANT ING. MILOŠ GONDKO		
	GENER. PROJEKTANT ING. DUŠAN ONDREJKA ML.		
	INVESTOR MESTO ZLATÉ MORAVCE		
MESTO STAVBY MESTO ZLATÉ MORAVCE	ČÍSLO VÝKRESU	ČÍSLO ZÁKAZKY	DÁTUM 08/2019
NÁZOV ZÁKAZKY DOBUDOVANIE ZÁKLADNEJ TECHNICKEJ INFRAŠTRUKTÚRY V MESTE ZLATÉ MORAVCE	6	ČASŤ STAVEBNÁ	FORMÁT 2 A4
STAV. OBJEKT SO 01 - CHODNÍK NA ULICI 1. MÁJA		MIERKA 1:125/1:625	STUPEŇ PD
NÁZOV VÝKRESU POZDĹŽNY PROFIL - ÚSEK 2		ZMENA 0 0	RP

KATASTRÁLNE ÚZEMIE
POVRCH ÚZEMIA
OKRES : ZLATÉ MORAVCE
KRAJ : ZÁPADOSLOVENSKÝ

POZDĹŽNY PROFIL
M 1 : 625 / 125

ÚSEK 3

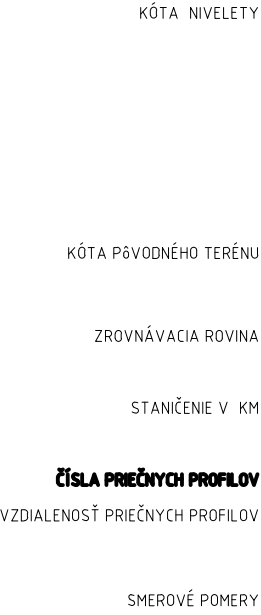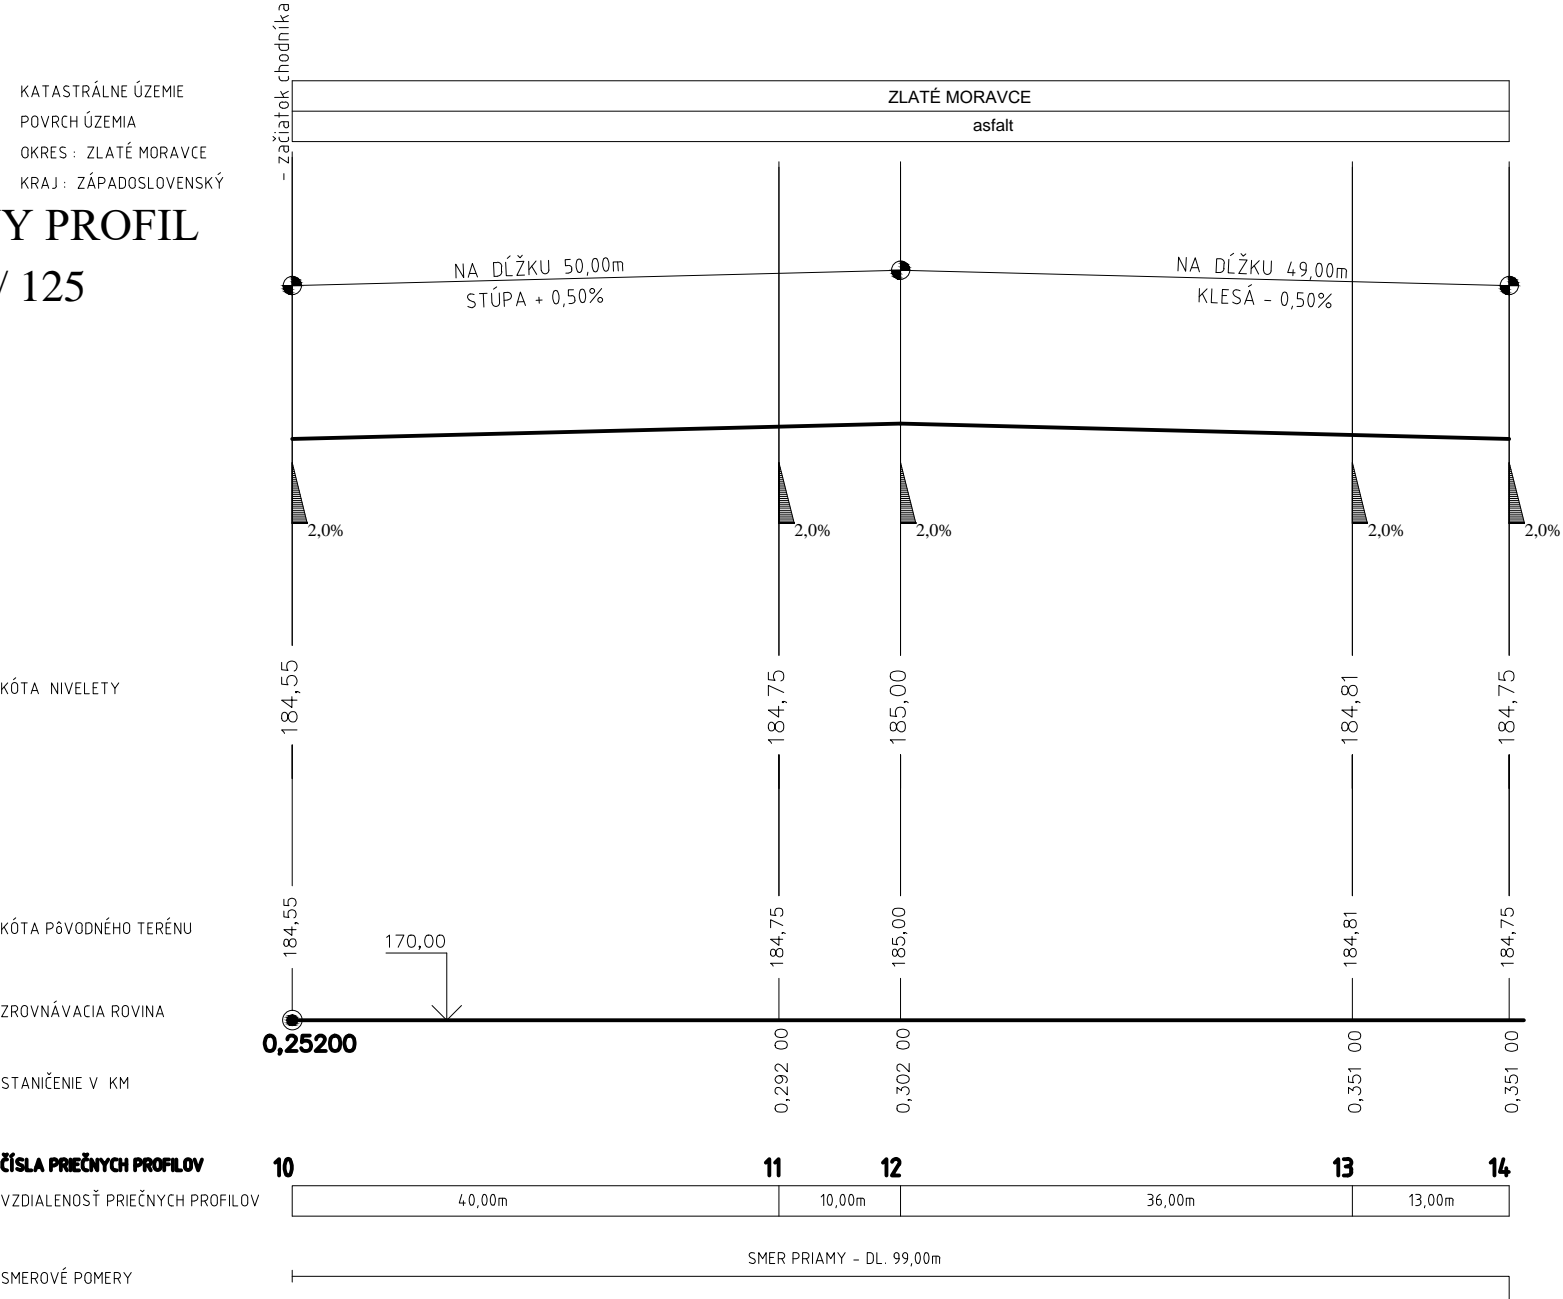

AUTOR NÁVRHU PRONSTAV	PROJEKTANT ING. DUŠAN ONDREJKA ML. ING. PETER ŽIAK	PARÉ	 PRONSTAV projektová a technická príprava stavieb ZLATÉ MORAVCE TOVÁRENSKÁ 53
	ZODP. PROJEKTANT ING. MILOŠ GONDKO		
	GENER. PROJEKTANT ING. DUŠAN ONDREJKA ML.		
	INVESTOR MESTO ZLATÉ MORAVCE		
Miesto stavby MESTO ZLATÉ MORAVCE	Číslo výkresu	Číslo zákazky	Dátum 08/2019
Názov zákazky DOBUDOVANIE ZÁKLADNEJ TECHNICKEJ INFRAŠTRUKTÚRY V MESTE ZLATÉ MORAVCE	Časť STAVEBNÁ	Formát 2 A4	7
Stav. objekt SO 01 - CHODNÍK NA ULICI 1. MÁJA	Mierka 1:125/1:625	Stupeň PD RP	
Názov výkresu POZDĹŽNY PROFIL - ÚSEK 3	Zmena 0 0		

POZDĹŽNY PROFIL
M 1 : 625 / 125
ÚSEK 3

KATASTRÁLNE ÚZEMIE
POVRCH ÚZEMIA
OKRES : ZLATÉ MORAVCE
KRAJ : ZÁPADOSLOVENSKÝ

KÓTA NIVELETY

KÓTA PôVODNÉHO TERÉNU


ZROVNÁVACIA ROVINA

STANIČENIE V KM

ČÍSLA PRIEČNYCH PROFILOV

VZDIALENOSŤ PRIEČNYCH PROFILOV

SMEROVÉ POMERY

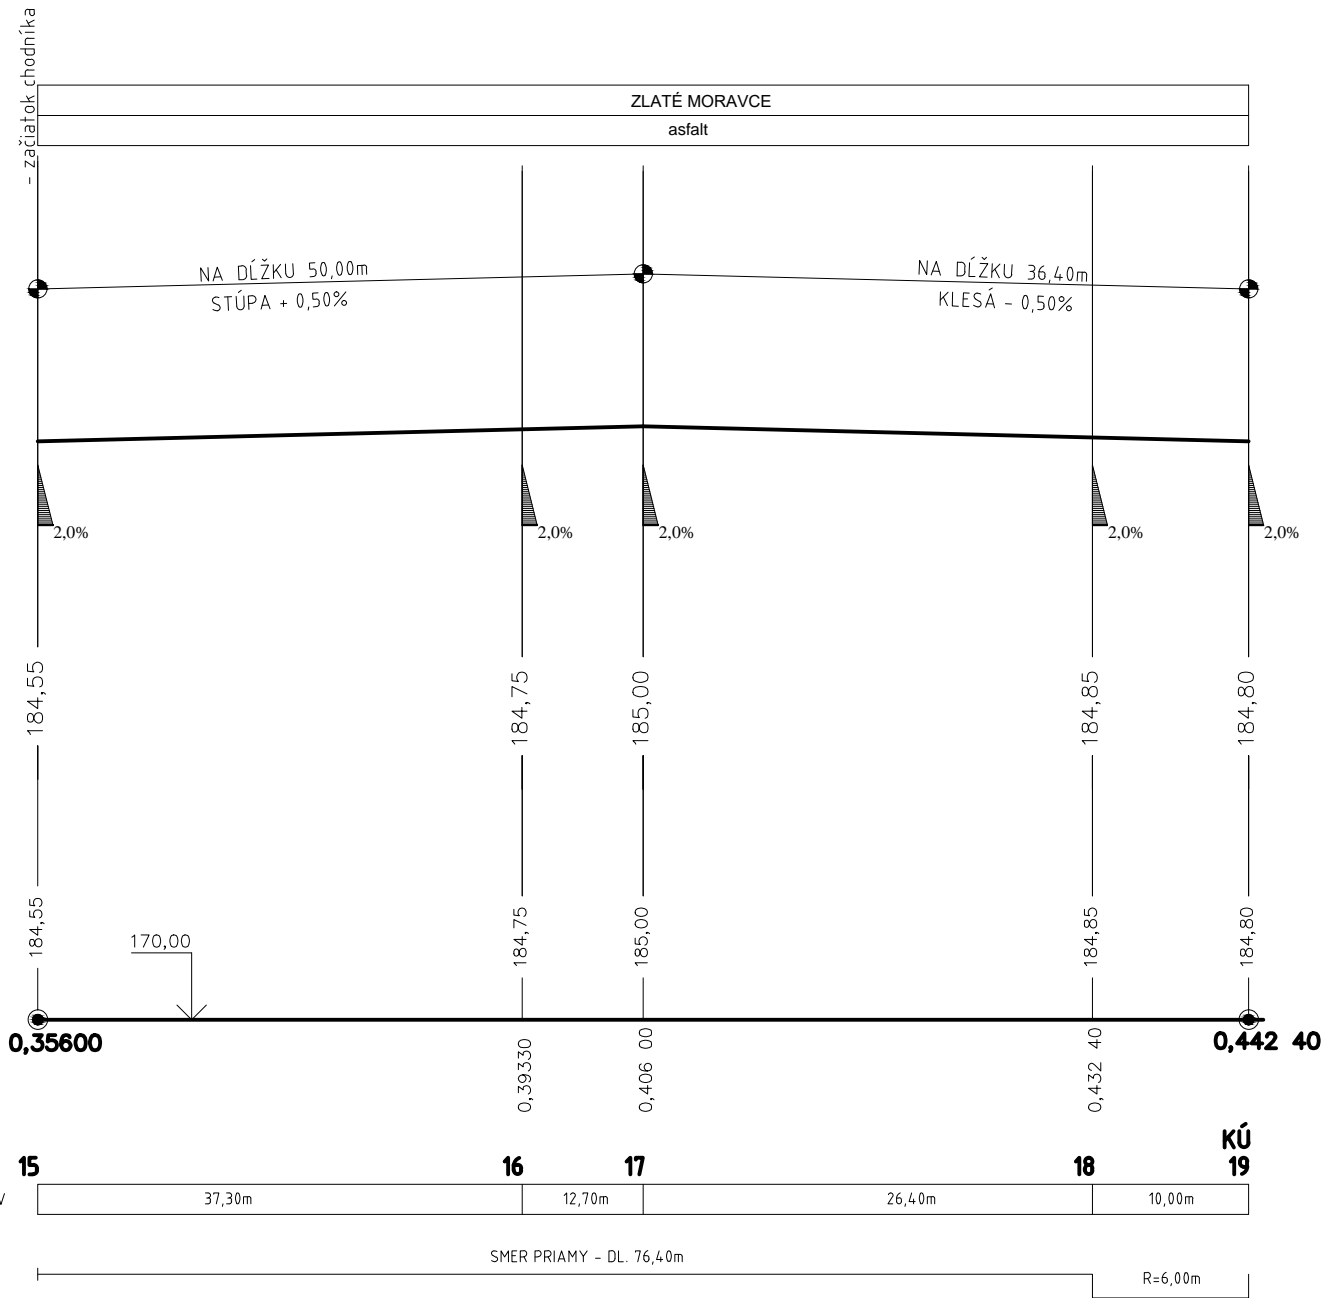

KÓTA NIVELETY

KÓTA PôVODNÉHO TERÉNU

ZROVNÁVACIA ROVINA

STANIČENIE V KM

ČÍSLA PRIEČNYCH PROFILOV

VZDIALENOSŤ PRIEČNYCH PROFILOV

SMEROVÉ POMERY




AUTOR NÁVRHU PRONSTAV		PROJEKTANT ING. DUŠAN ONDREJKA ML. ING. PETER ŽIAK	PARÉ	
		ZODP. PROJEKTANT ING. MILOŠ GONDKO		
		GENER. PROJEKTANT ING. DUŠAN ONDREJKA ML.		
		INVESTOR MESTO ZLATÉ MORAVCE		
MESTO STAVBY MESTO ZLATÉ MORAVCE			ČÍSLO VÝKRESU 8	ČÍSLO ZÁKAZKY 08/2019
NÁZOV ZÁKAZKY DOBUDOVANIE ZÁKLADNEJ TECHNICKEJ INFRAŠTRUKTÚRY V MESTE ZLATÉ MORAVCE			ČASŤ STAVEBNÁ	FORMÁT 2 A4
STAV. OBJEKT SO 01 - CHODNÍK NA ULICI 1. MÁJA			MIERKA 1:125/1:625	STUPEŇ PD RP
NÁZOV VÝKRESU POZDĹŽNY PROFIL - ÚSEK 4			ZMENA 0 0	


PRIEČNE REZY - SO 01 - CHODNÍK NA ULICI 1. MÁJA

ÚSEK 1


PRIEČNY REZ 1 (ZÚ) KM 0.000000

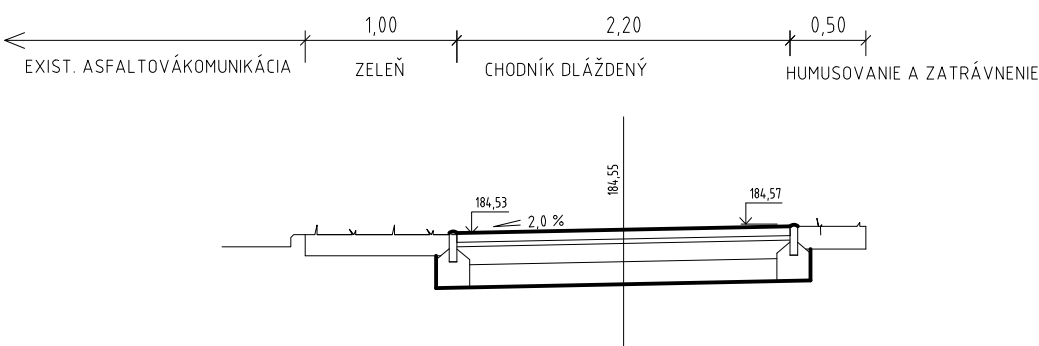


PRIEČNY REZ 2 KM 0.100000

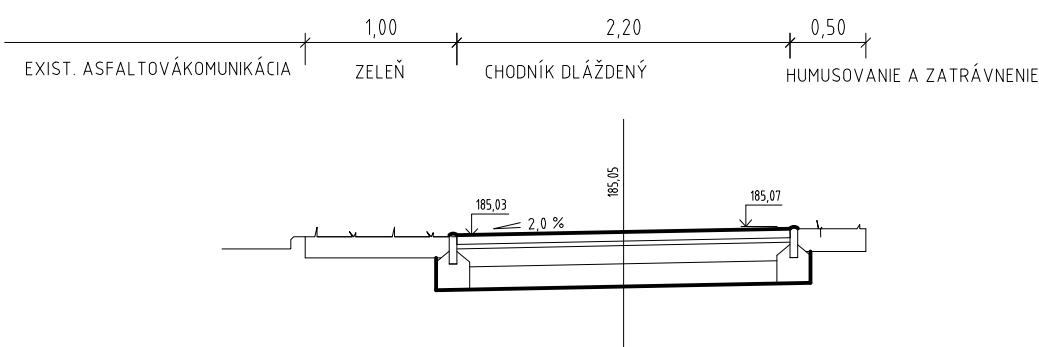


PRIEČNY REZ 3 KM 0.134700

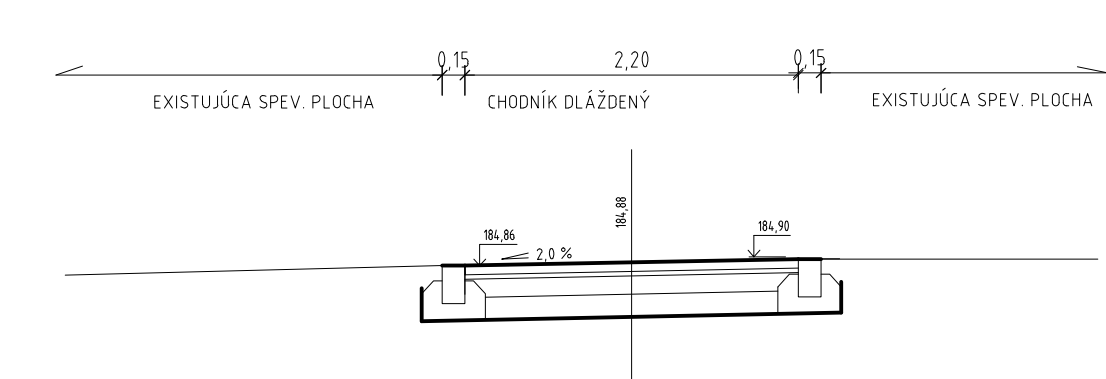


PRIEČNY REZ 4 KM 0.198300

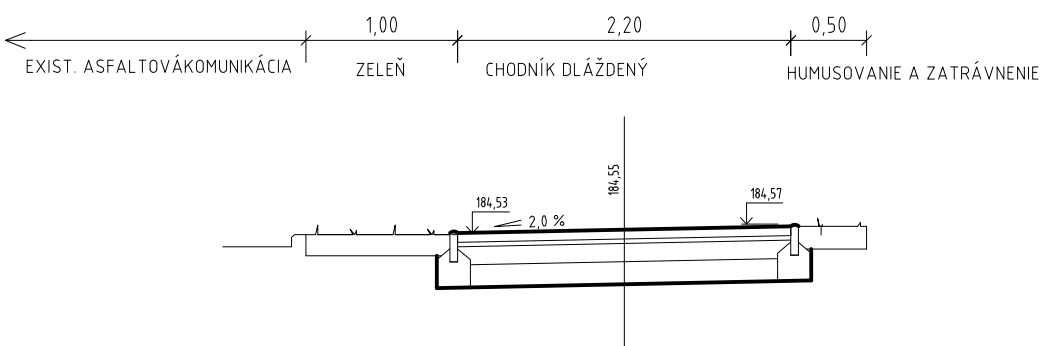

PRIEČNY REZ 5 KM 0.203800

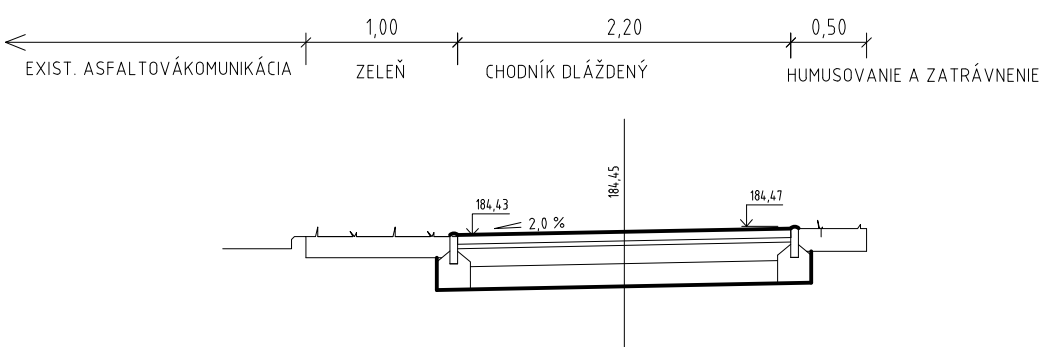


AUTOR NÁVRHU PRONSTAV	PROJEKTANT	ING. DUŠAN ONDREJKA ML. ING. PETER ŽIAK		PARÉ	<div>PRONSTAV projektová a technická príprava stavieb ZLATÉ MORAVCE TOVÁRENSKÁ 53</div>
	ZODP. PROJEKTANT	ING. MILOŠ GONDKO			
	GENER. PROJEKTANT	ING. DUŠAN ONDREJKA ML.			
	INVESTOR	MESTO ZLATÉ MORAVCE			
MESTO STAVBY	MESTO ZLATÉ MORAVCE			ČÍSLO VÝKRESU	ČÍSLO ZÁKAZKY
NÁZOV ZÁKAZKY	DOBUDOVANIE ZÁKLADNEJ TECHNICKEJ INFRAŠTRUKTÚRY V MESTE ZLATÉ MORAVCE			9	DÁTUM
STAV. OBJEKT	SO 01 - CHODNÍK NA ULICI 1. MÁJA				ČASŤ
NÁZOV VÝKRESU	PRIEČNE REZY - ÚSEK 1				FORMÁT
					MIERKA
				ZMENA	STUPEŇ PD
					RP


PRIEČNE REZY - SO 01 - CHODNÍK NA ULICI 1. MÁJA

ÚSEK 2


PRIEČNY REZ 6 KM 0,20730

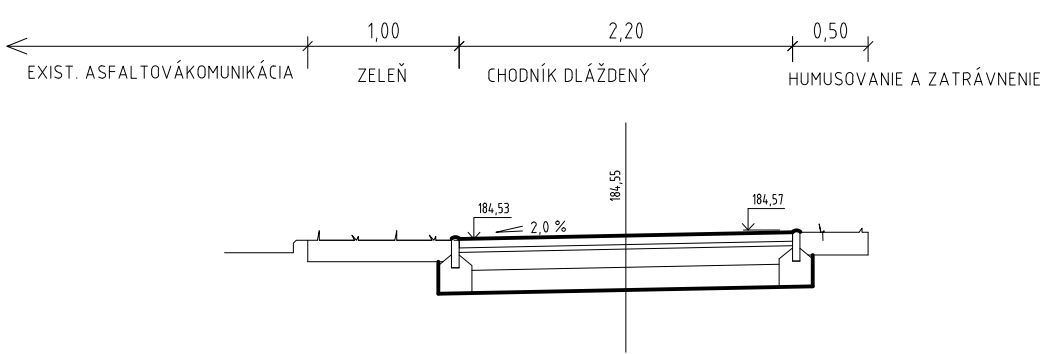


PRIEČNY REZ 7 KM 0,21150

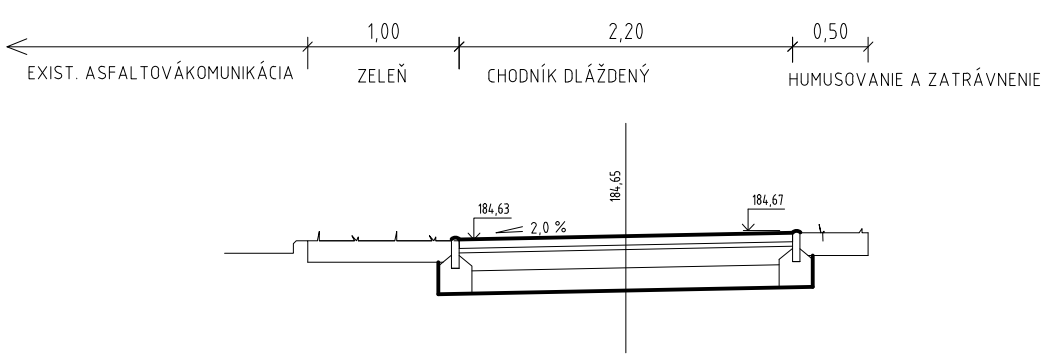


PRIEČNY REZ 8 KM 0.23300

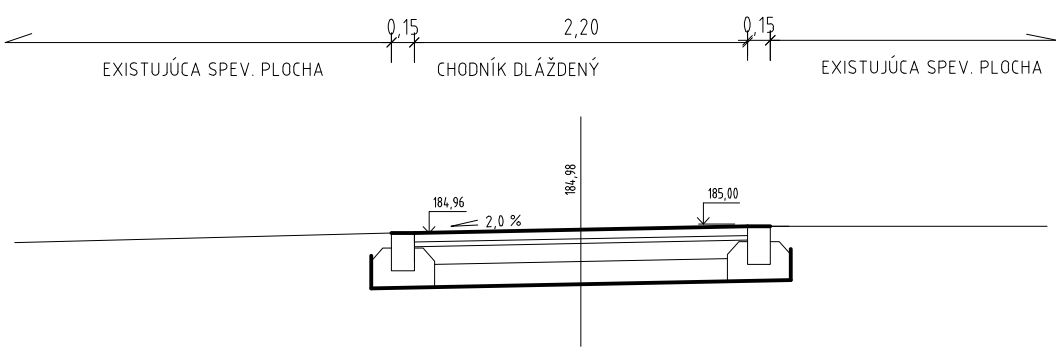

PRIEČNY REZ 9 KM 0,24700

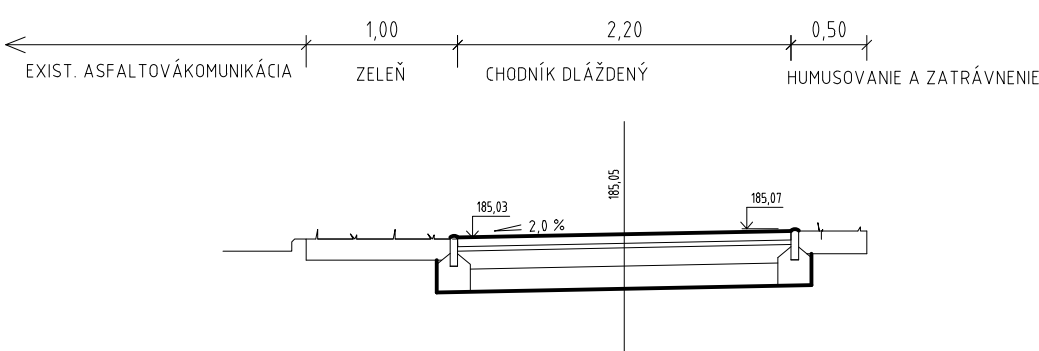


AUTOR NÁVRHU PRONSTAV	PROJEKTANT ING. DUŠAN ONDREJKA ML. ING. PETER ŽIAK	PARÉ	 PRONSTAV projektová a technická príprava stavieb ZLATÉ MORAVCE TOVÁRENSKÁ 53	
	ZODP. PROJEKTANT ING. MILOŠ GONDKO			
	GENER. PROJEKTANT ING. DUŠAN ONDREJKA ML.			
	INVESTOR MESTO ZLATÉ MORAVCE			
MESTO STAVBY MESTO ZLATÉ MORAVCE	ČÍSLO VÝKRESU	ČÍSLO ZÁKAZKY	DÁTUM 08/2019	
NÁZOV ZÁKAZKY DOBUDOVANIE ZÁKLADNEJ TECHNICKEJ INFRAŠTRUKTÚRY V MESTE ZLATÉ MORAVCE	ČASŤ STAVEBNÁ	FORMÁT 1 A4		
STAV. OBJEKT SO 01 - CHODNÍK NA ULICI 1. MÁJA	MIERKA 1 : 50	STUPEŇ PD RP		
NÁZOV VÝKRESU PRIEČNE REZY - ÚSEK 1	ZMENA 0 0			


PRIEČNE REZY - SO 01 - CHODNÍK NA ULICI 1. MÁJA

ÚSEK 3


PRIEČNY REZ 10 KM 0.252000

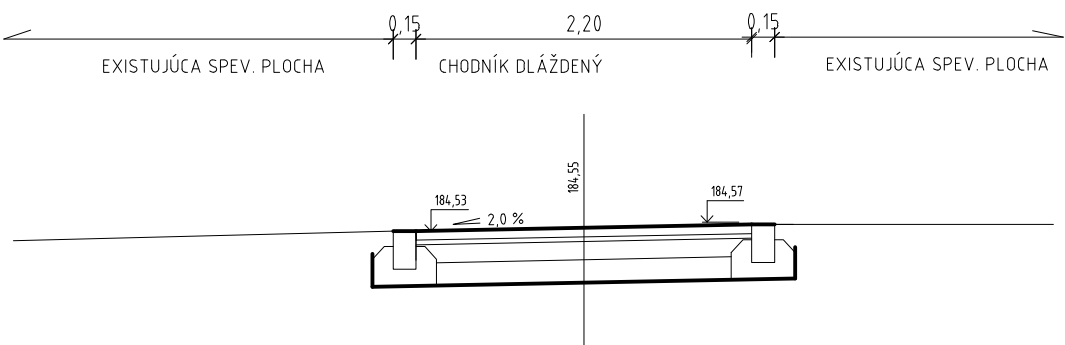


PRIEČNY REZ 11 KM 0.292000

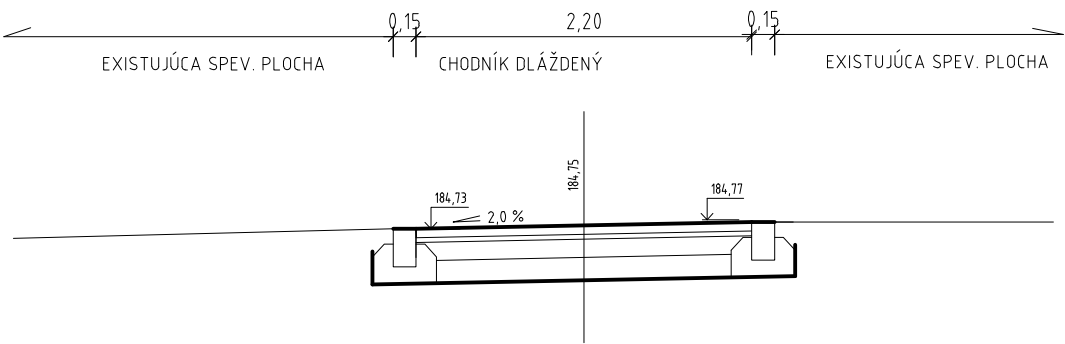


PRIEČNY REZ 12 KM 0.302000

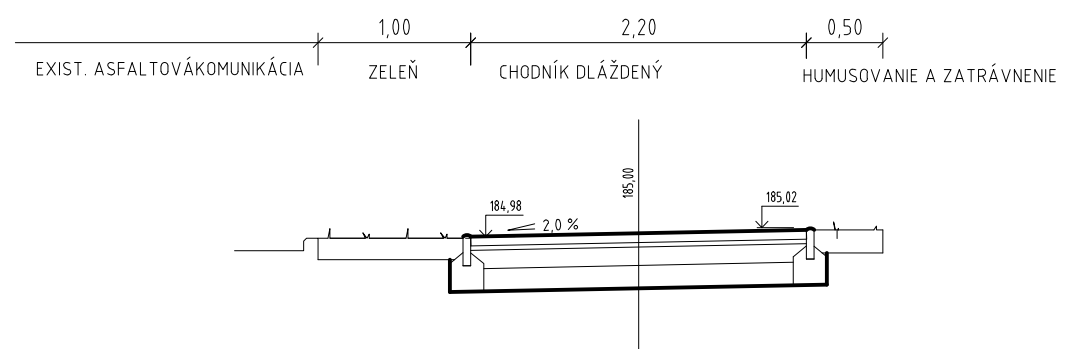

PRIEČNY REZ 13 KM 0.338000

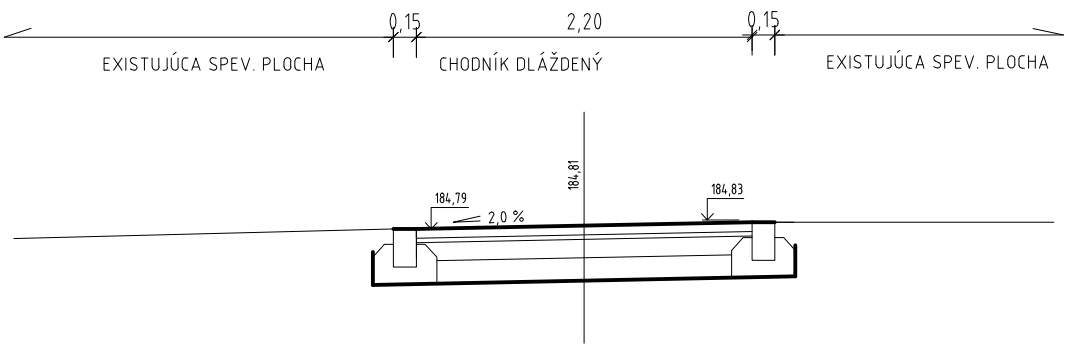

PRIEČNY REZ 14 KM 0.351000

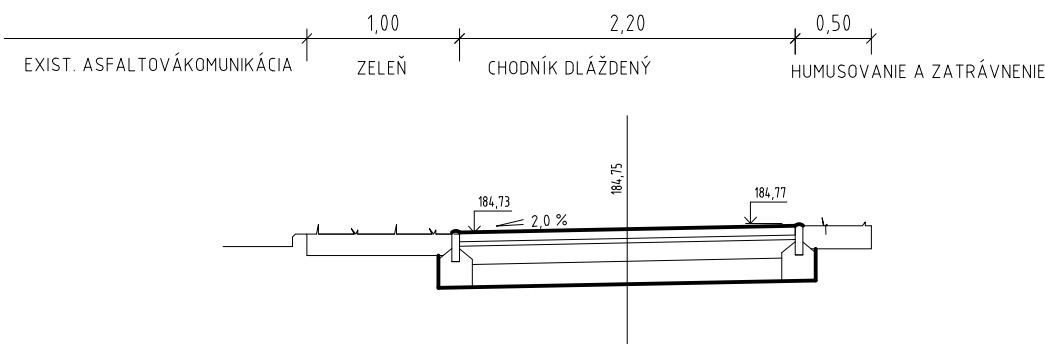


AUTOR NÁVRHU PRONSTAV		PROJEKTANT ING. DUŠAN ONDREJKA ML. ING. PETER ŽIAK	PARÉ	
		ZODP. PROJEKTANT ING. MILOŠ GONDKO		
		GENER. PROJEKTANT ING. DUŠAN ONDREJKA ML.		
		INVESTOR MESTO ZLATÉ MORAVCE		
Miesto stavby MESTO ZLATÉ MORAVCE			Číslo výkresu	Číslo zákazky
				Dátum 08/2019
Název zákazky DOBUDOVANIE ZÁKLADNEJ TECHNICKÉJ INFRAŠTRUKTÚRY V MESTE ZLATÉ MORAVCE			Časť STAVEBNÁ	Formát 1 A4
Stav. objekt SO 01 - CHODNÍK NA ULICI 1. MÁJA			Mierka 1 : 50	Stupeň PD RP
Název výkresu PRIEČNE REZY - ÚSEK 3			Zmena 0 0	


PRIEČNE REZY - SO 01 - CHODNÍK NA ULICI 1. MÁJA

ÚSEK 4


PRIEČNY REZ 15 KM 0.356000

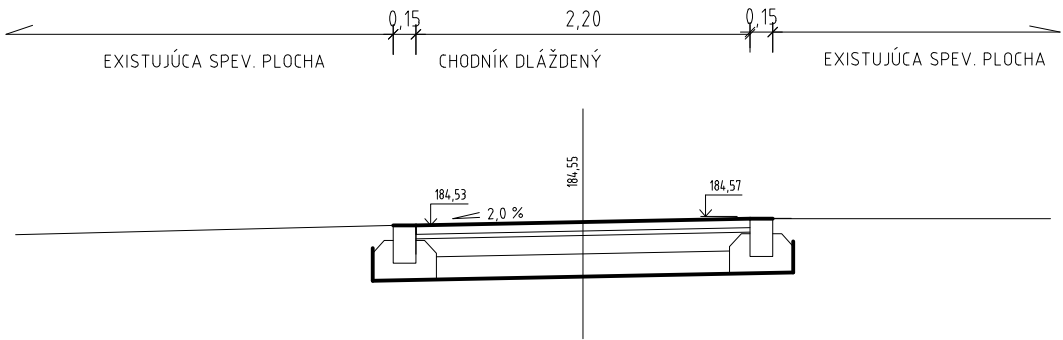


PRIEČNY REZ 16 KM 0.393000

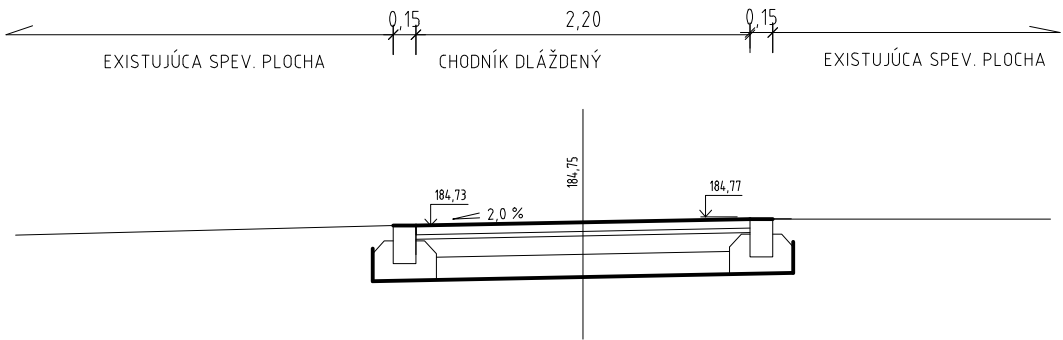


PRIEČNY REZ 17 KM 0.406000

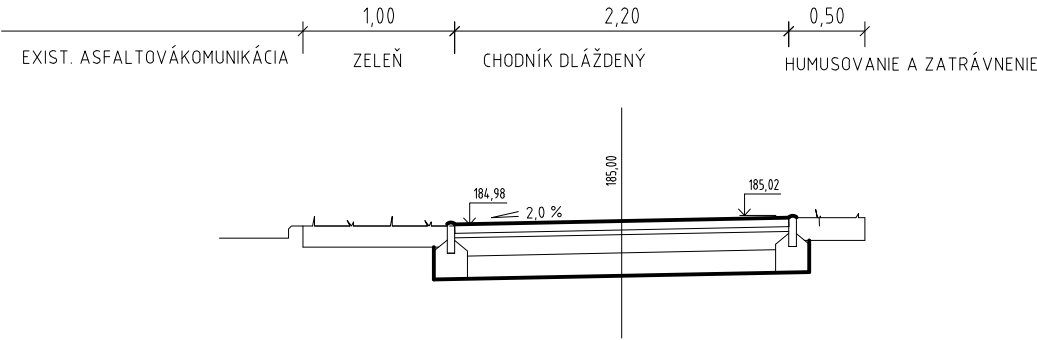

PRIEČNY REZ 18 KM 0.432400

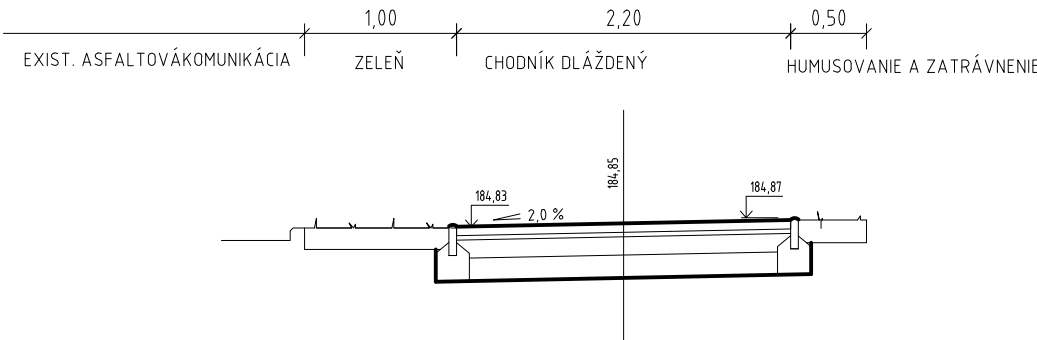

PRIEČNY REZ 19 KM 0.442400

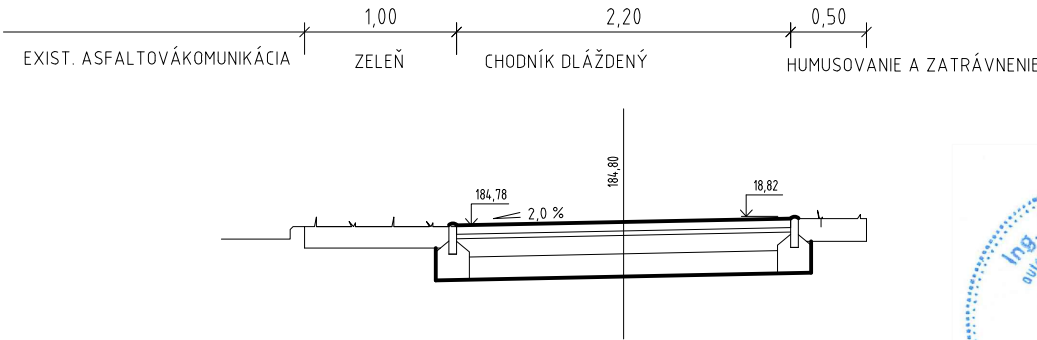

AUTOR NÁVRHU
PRONSTAV

PROJEKTANT
ING. DUŠAN ONDREJKA ML.
ING. PETER ŽIAK

ZODP. PROJEKTANT
ING. MILOŠ GONDKO

GENER. PROJEKTANT
ING. DUŠAN ONDREJKA ML.

INVESTOR
MESTO ZLATÉ MORAVCE

PARÉ

P

PRONSTAV

projektová a technická príprava stavieb

ZLATÉ MORAVCE TOVÁRENSKÁ 53

MESTO STAVBY
MESTO ZLATÉ MORAVCE

ČÍSLO VÝKRESU

NÁZOV ZÁKAZKY
DOBUDOVANIE ZÁKLADNEJ TECHNICKEJ INFRAŠTRUKTÚRY V MESTE ZLATÉ MORAVCE

ČÍSLO ZÁKAZKY

STAV. OBJEKT
SO 01 - CHODNÍK NA ULICI 1. MÁJA

DÁTUM
08/2019

NÁZOV VÝKRESU
PRIEČNE REZY - ÚSEK 4

ČASŤ
STAVEBNÁ

MIERKA
1 : 50

FORMÁT
1 A4

ZMENA
0 0

STUPEŇ PD
RP

12