



Aktuálny stav

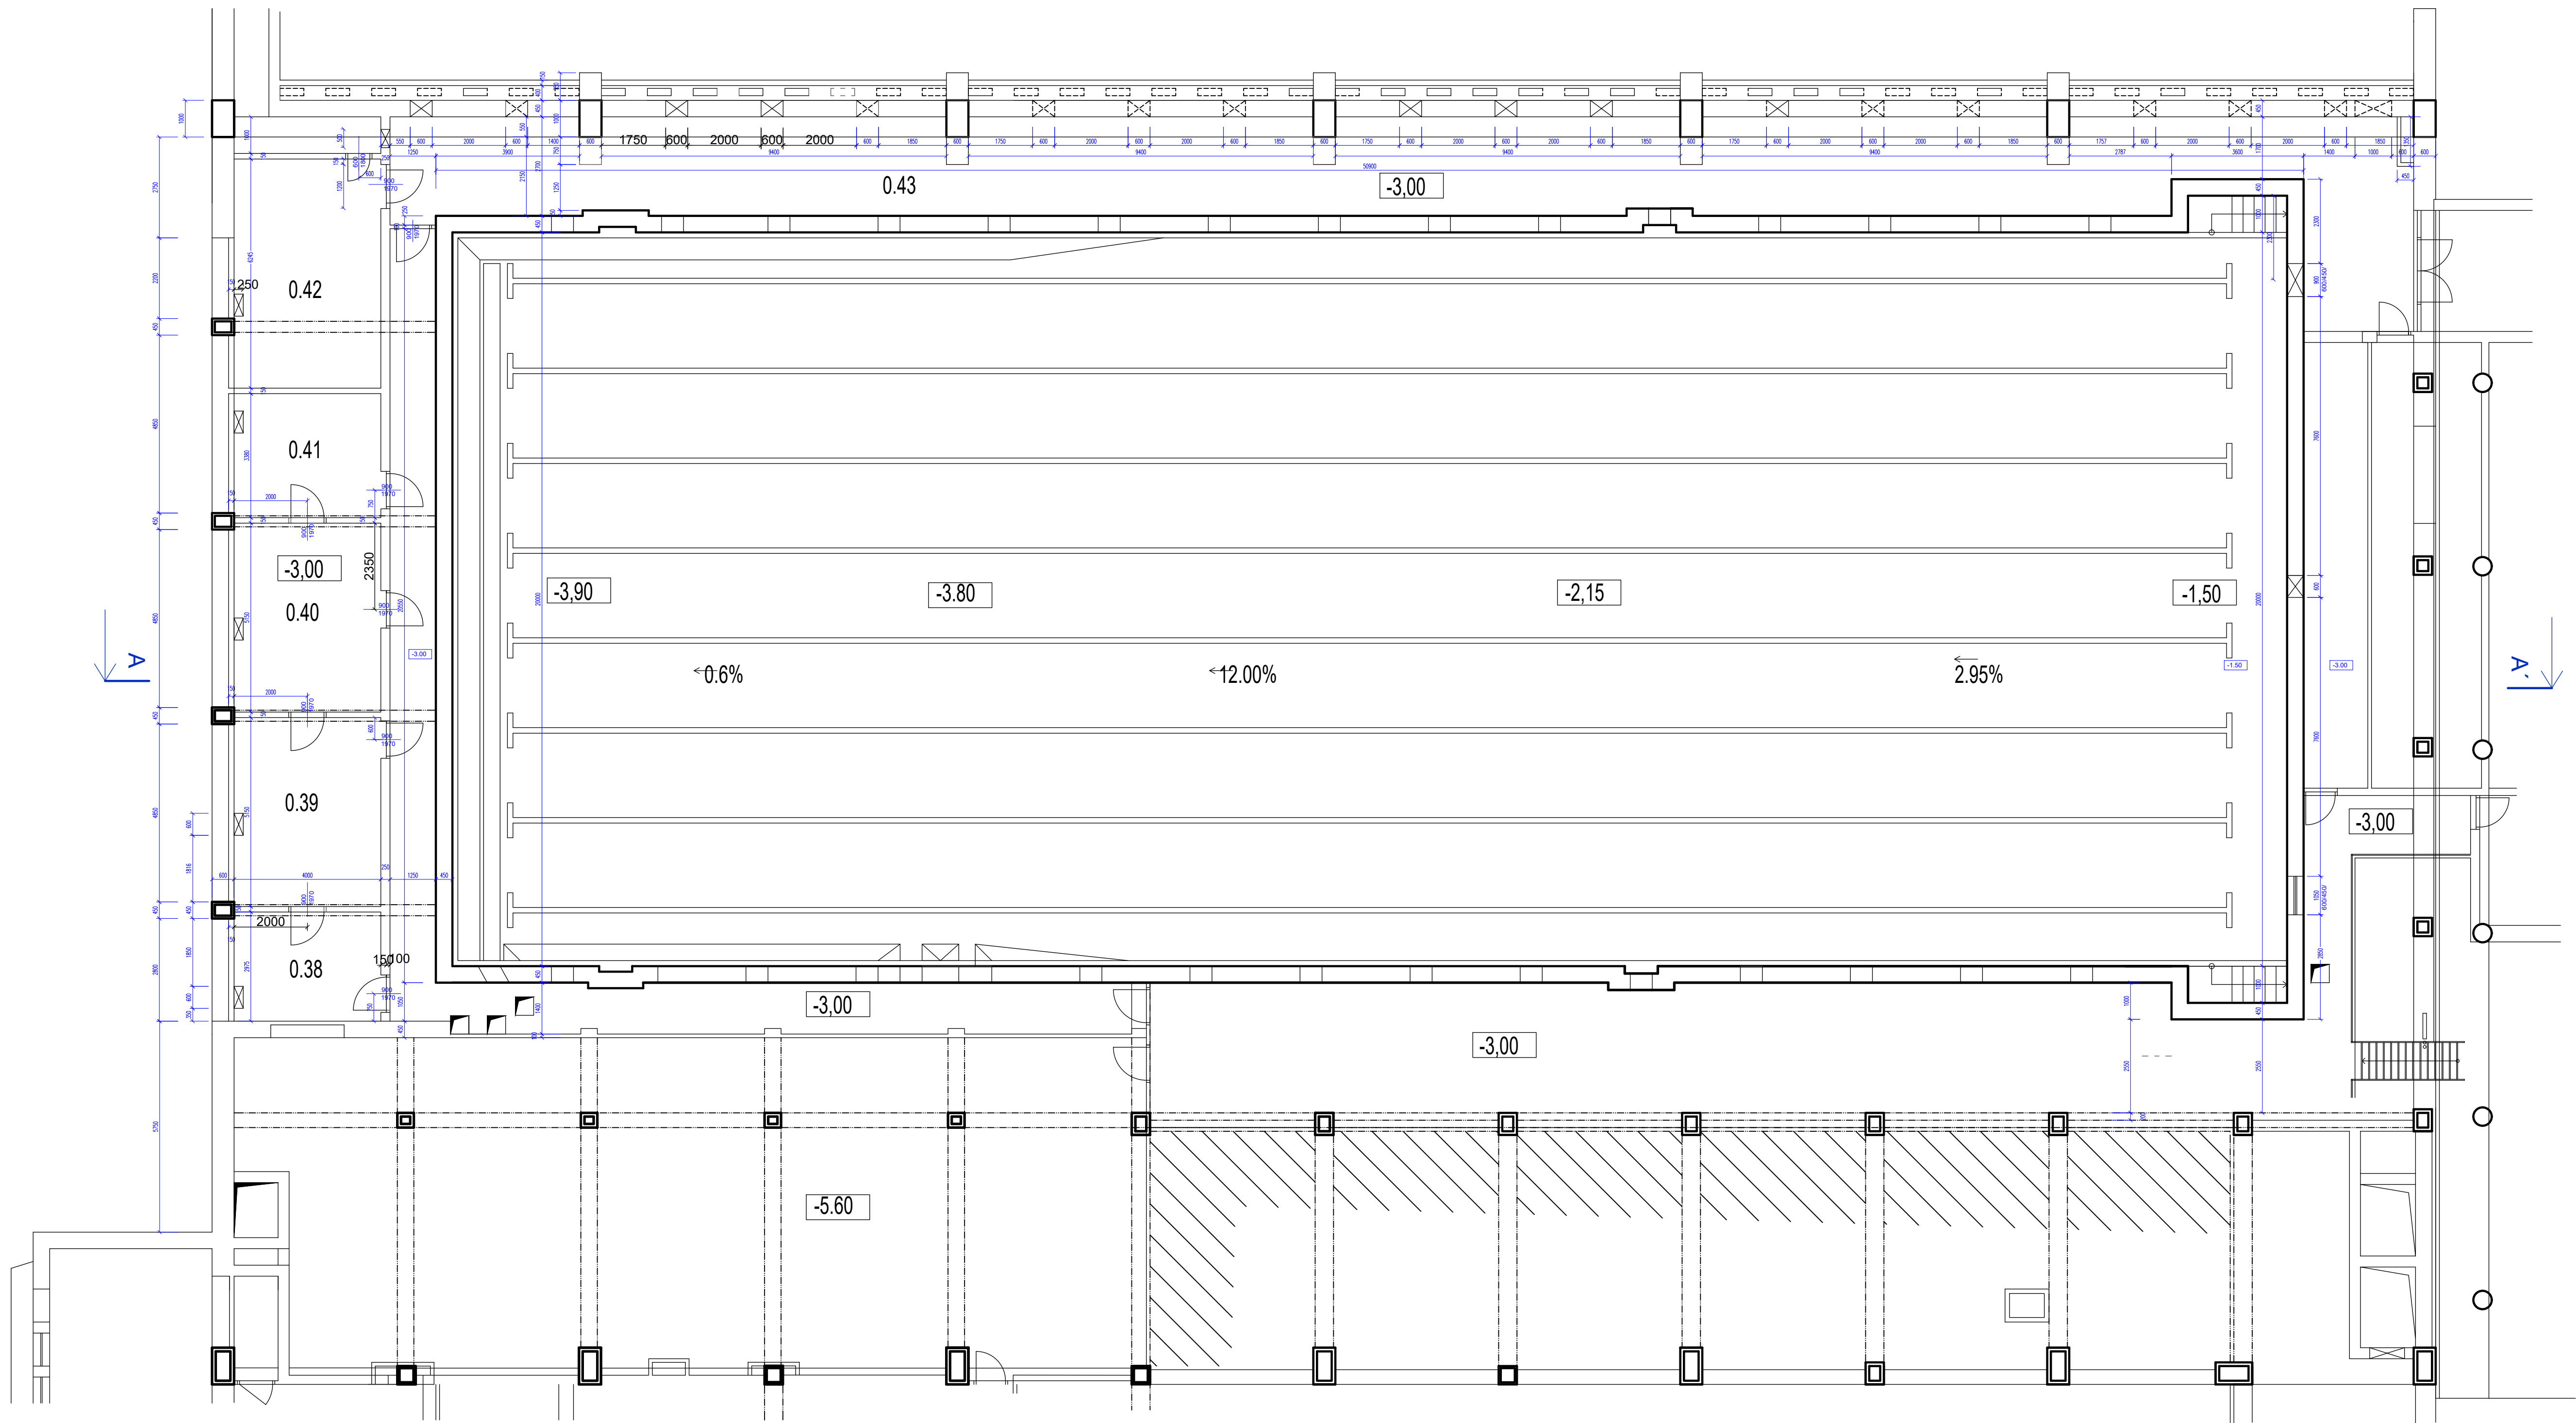

SEKCIA "C"		
Č.M.	ÚČEL MIESTNOSTI	PLOCHA m2
0.37	CHODBA	25.10
0.38	SKLAD ŠPINAVÉHO PRÁDLA	12.40
0.39	PRÁČOVŇA	21.35
0.40	MANĽOVŇA	21.35
0.41	SKLAD ČISTÉHO PRÁDLA	14.10
0.42	DIELŇA	30.20
0.43	CHODBA	131.15

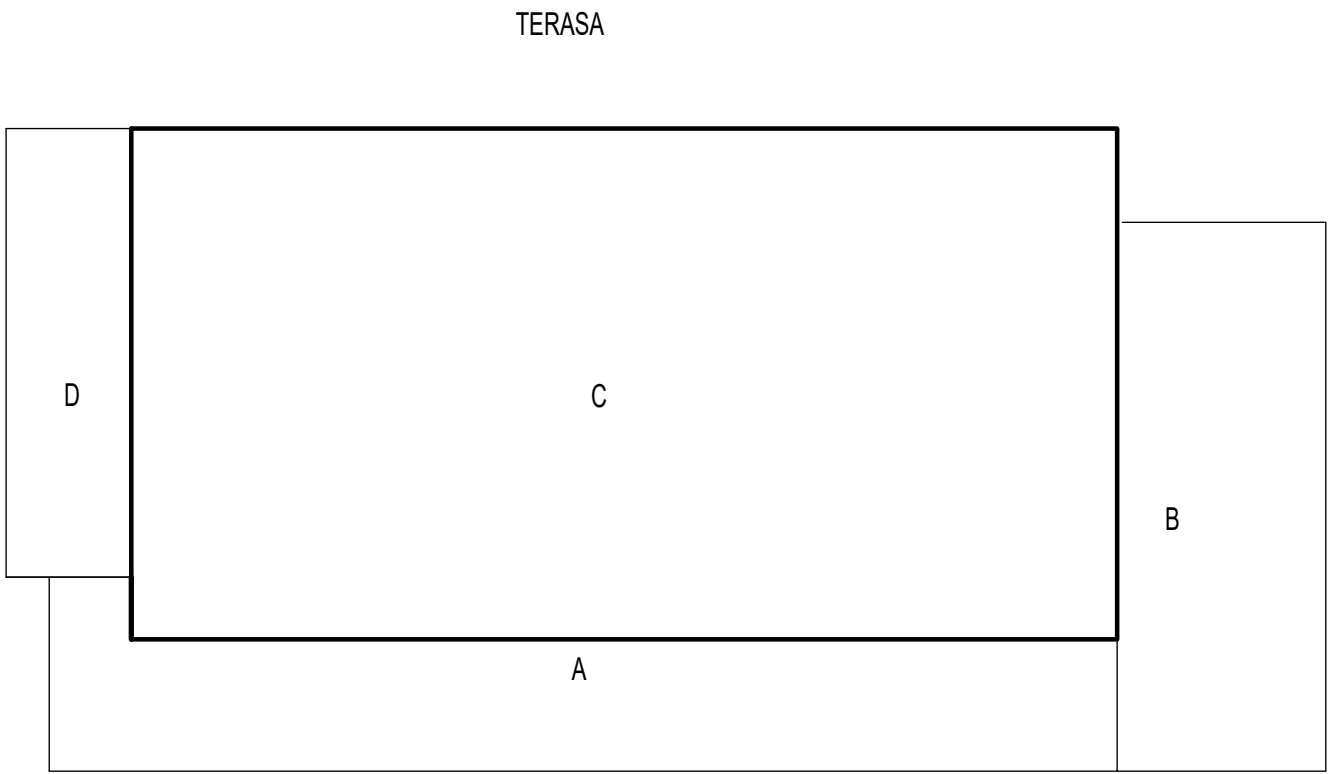

PODORYS 1. PP - 1. SUTERÉN - BAZÉN -2,30 a -3,00			
SÚŤAŽNÉ PODKLADY		DÁTUM	
STAVBA		06.2019	
AREÁL MESTSKEJ KRYTEJ PLAVÁRNE		PROFESIA	
PO SKUTKOVÉHO STAVU		ARCH.	
		STUPEŇ	
		SKUT. STAV	
		FORMAT	
		3X44	
OBSAH		MIERKA	
PODORYS 1. PP - 1. SUTERÉN C		1:100	
		Č. VÝKRESU	
		5	