


Aktuálny stav

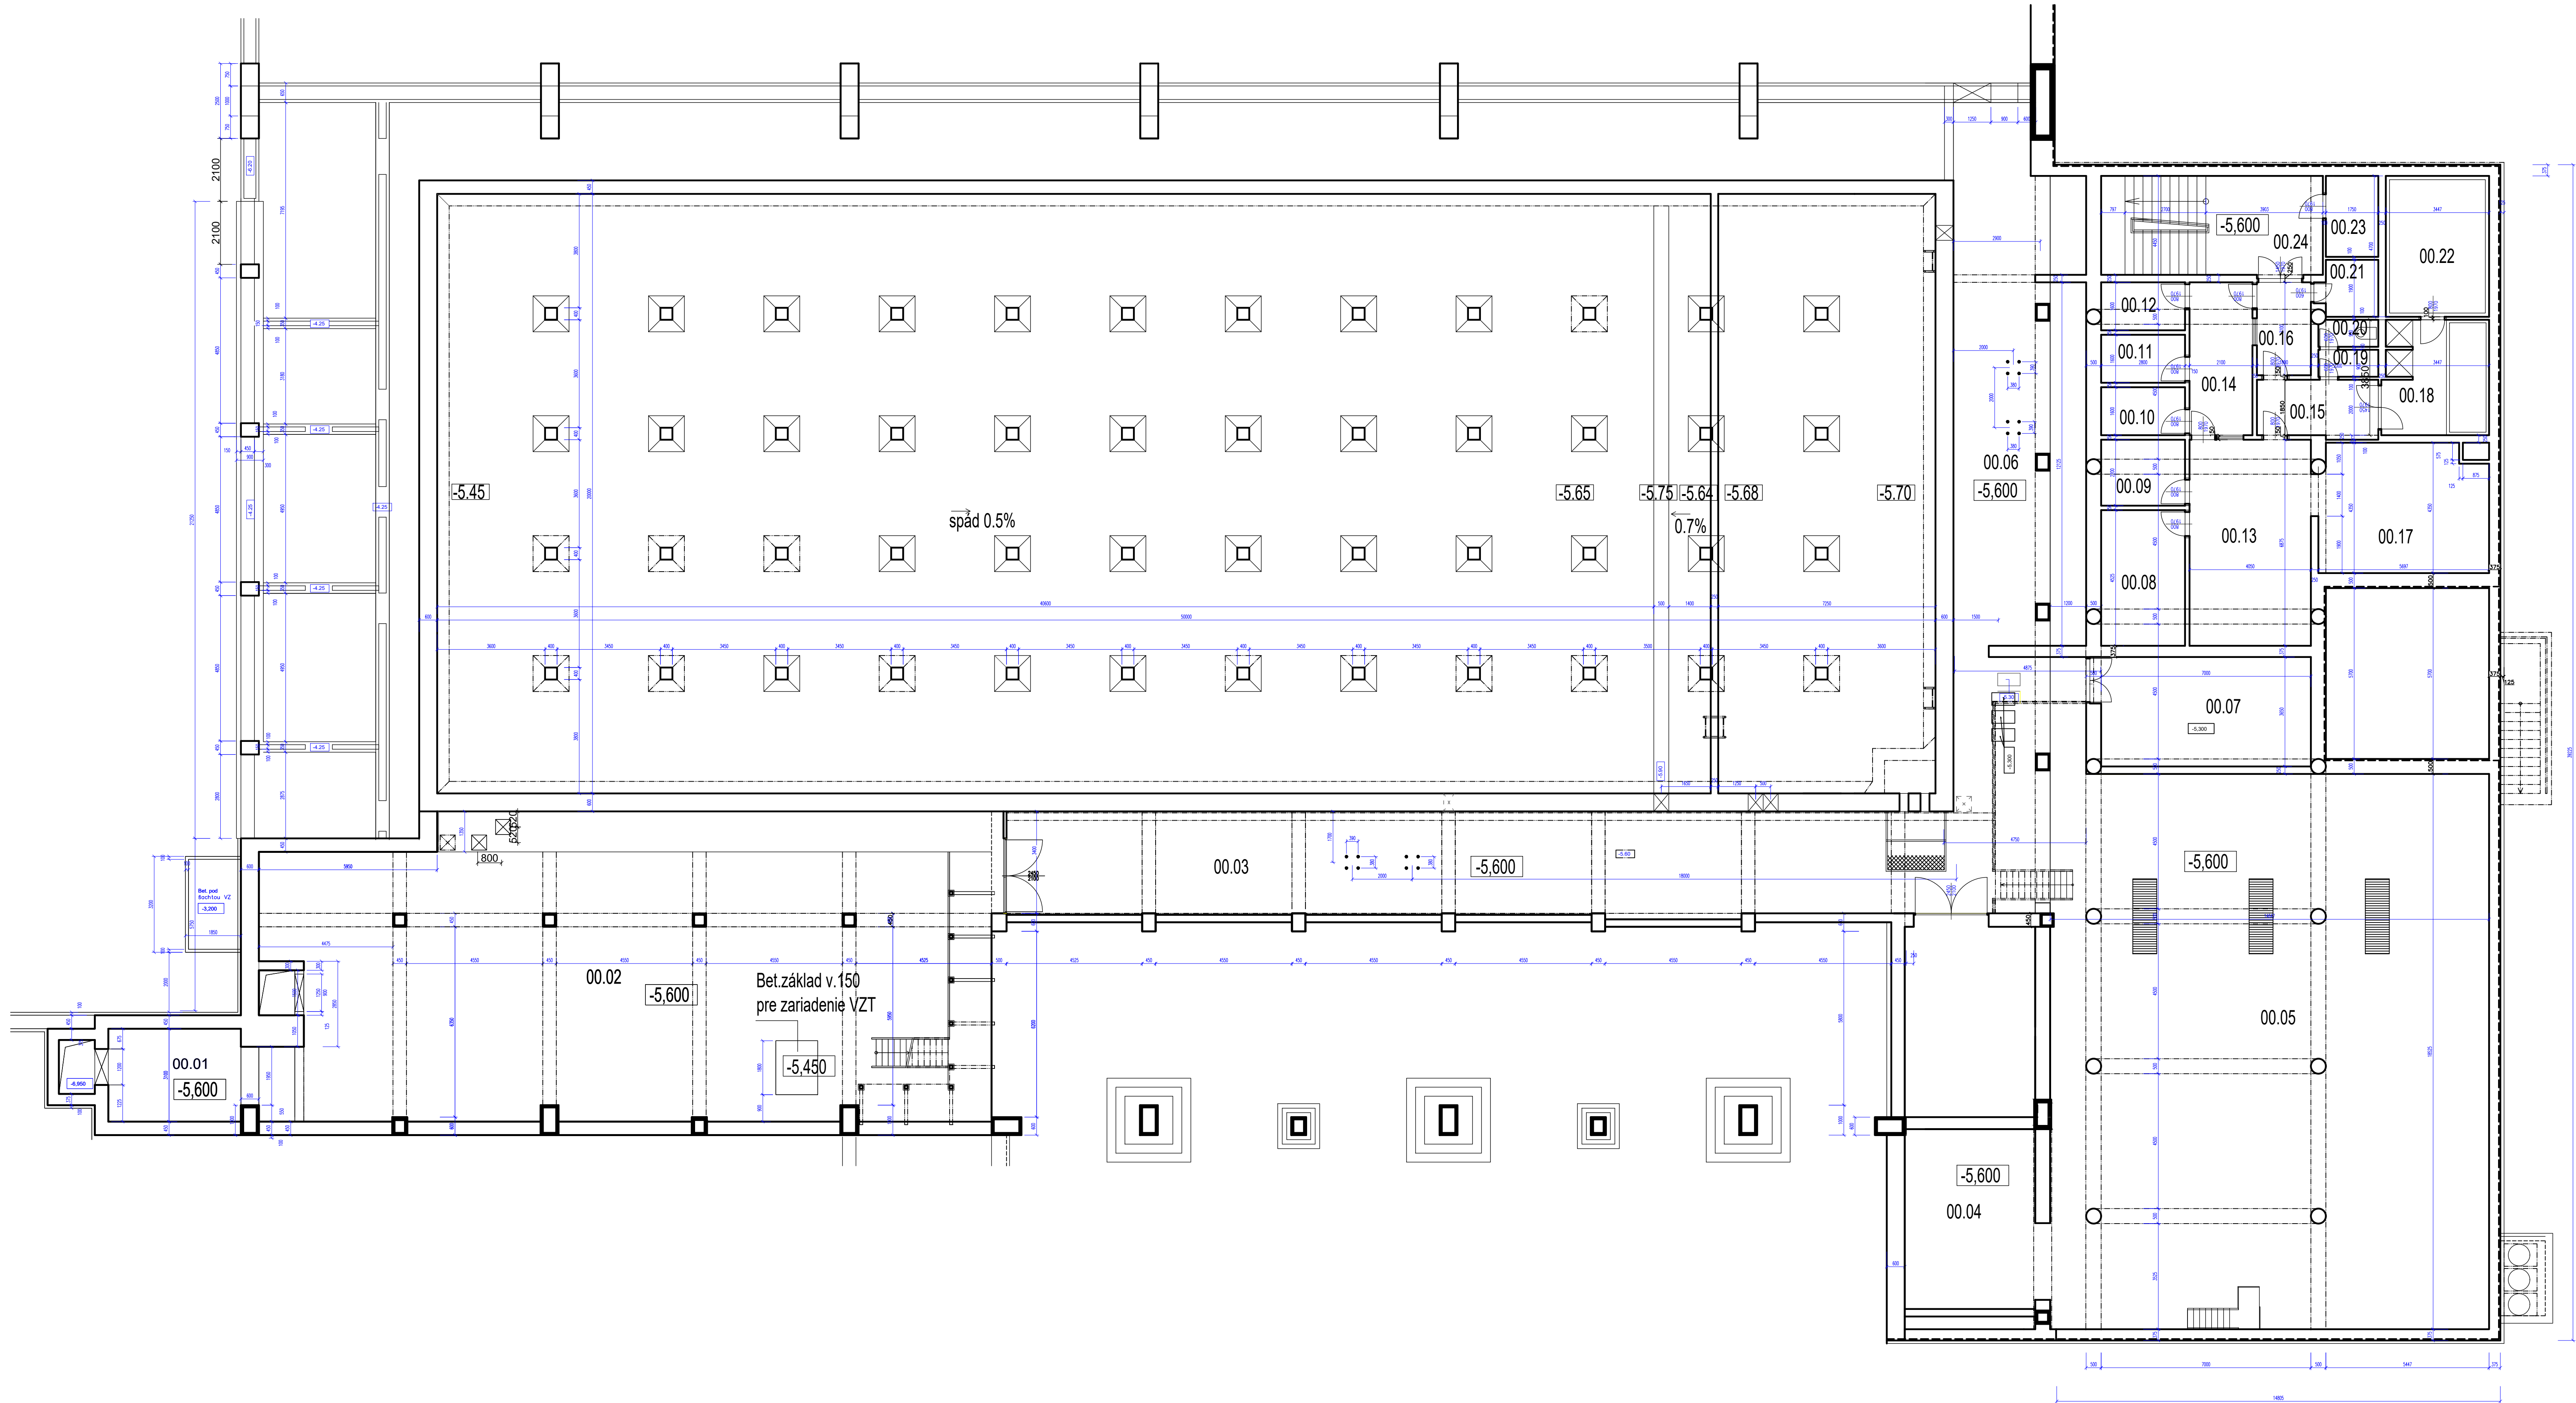

SEKCIA "A" SEKCIA "B" SEKCIA "C"		
Č.M.	ÚČEL MIESTNOSTI	PLOCHA m2
00.01	TECHNICKÁ MIESTNOSŤ	13.70
00.02	STROJOVNÁ VZT	242.30
00.03	CHODBA	125.00
00.04	FILTRE	26.10
00.05	STROJOVNÁ VZT	288.30
00.06	ČERPADLÁ VONKAJ. BAZÉNY	53.80
00.07	TECHNICKÁ MIESTNOSŤ	26.10
00.08	MASÁŽ	12.70
00.09	SKLAD	6.20
00.10	SKLAD	4.50
00.11	SKLAD	4.50
00.12	SKLAD	4.50
00.13	ODPOČÍVAREŇ	27.80
00.14	RECEPCIA SAUNY	10.70
00.15	CHODBA	7.80
00.16	SAUNA - VSTUPNÁ CHODBA	5.60
00.17	ODPOČÍVAREŇ	24.20
00.18	SAUNA - BAZÉN - SPRCHY	13.50
00.19	PREDSIEN WC	1.80
00.20	WC	1.80
00.21	ŠACHTA	3.60
00.22	SAUNA	16.20
00.23	ELEKTROROZVODNÁ	4.70
00.24	CHODBA - SCHODISKO	24.60

