
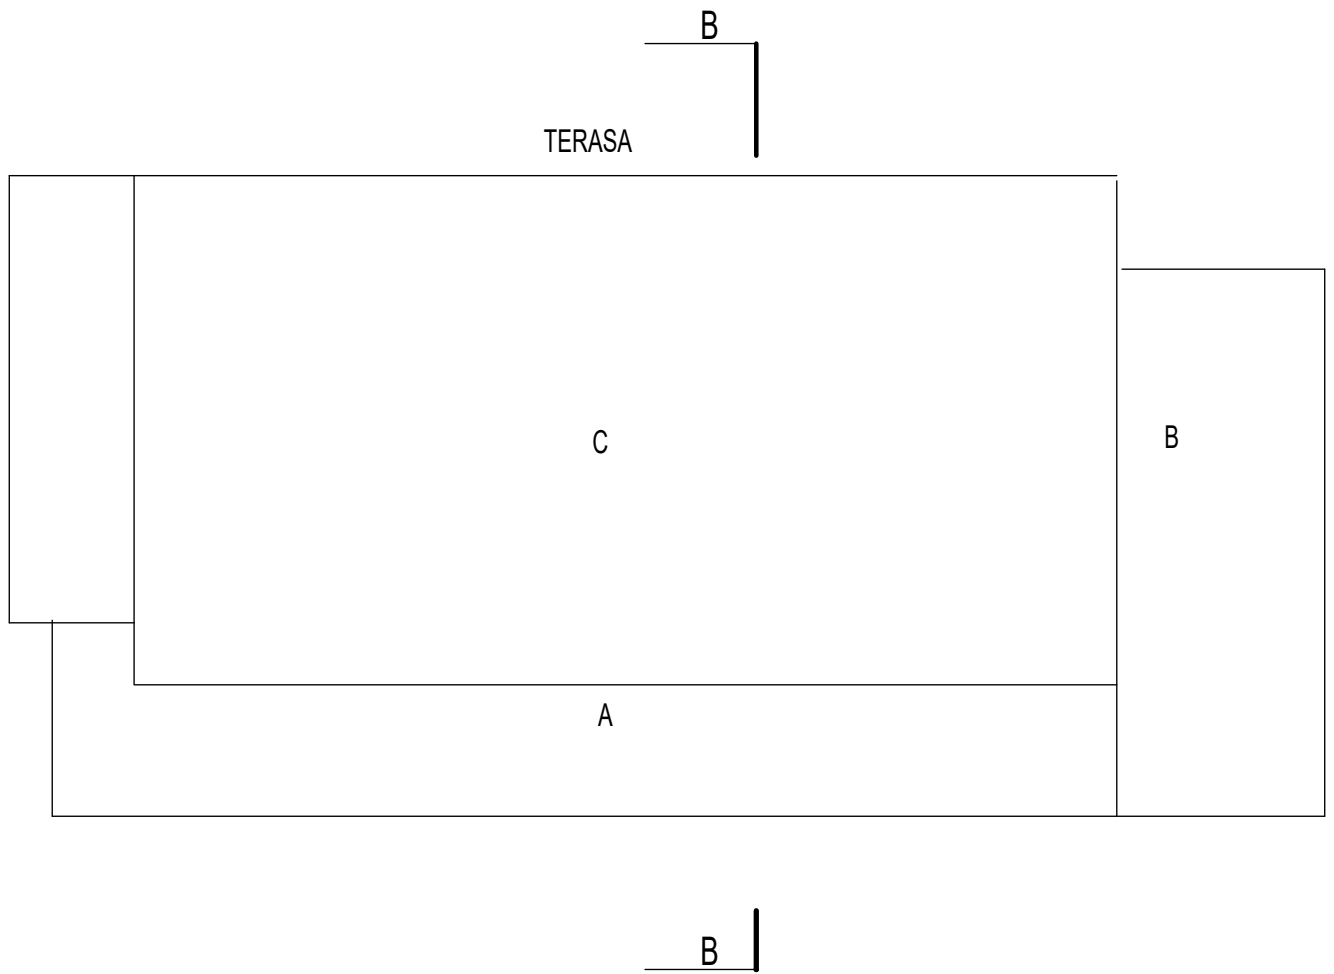
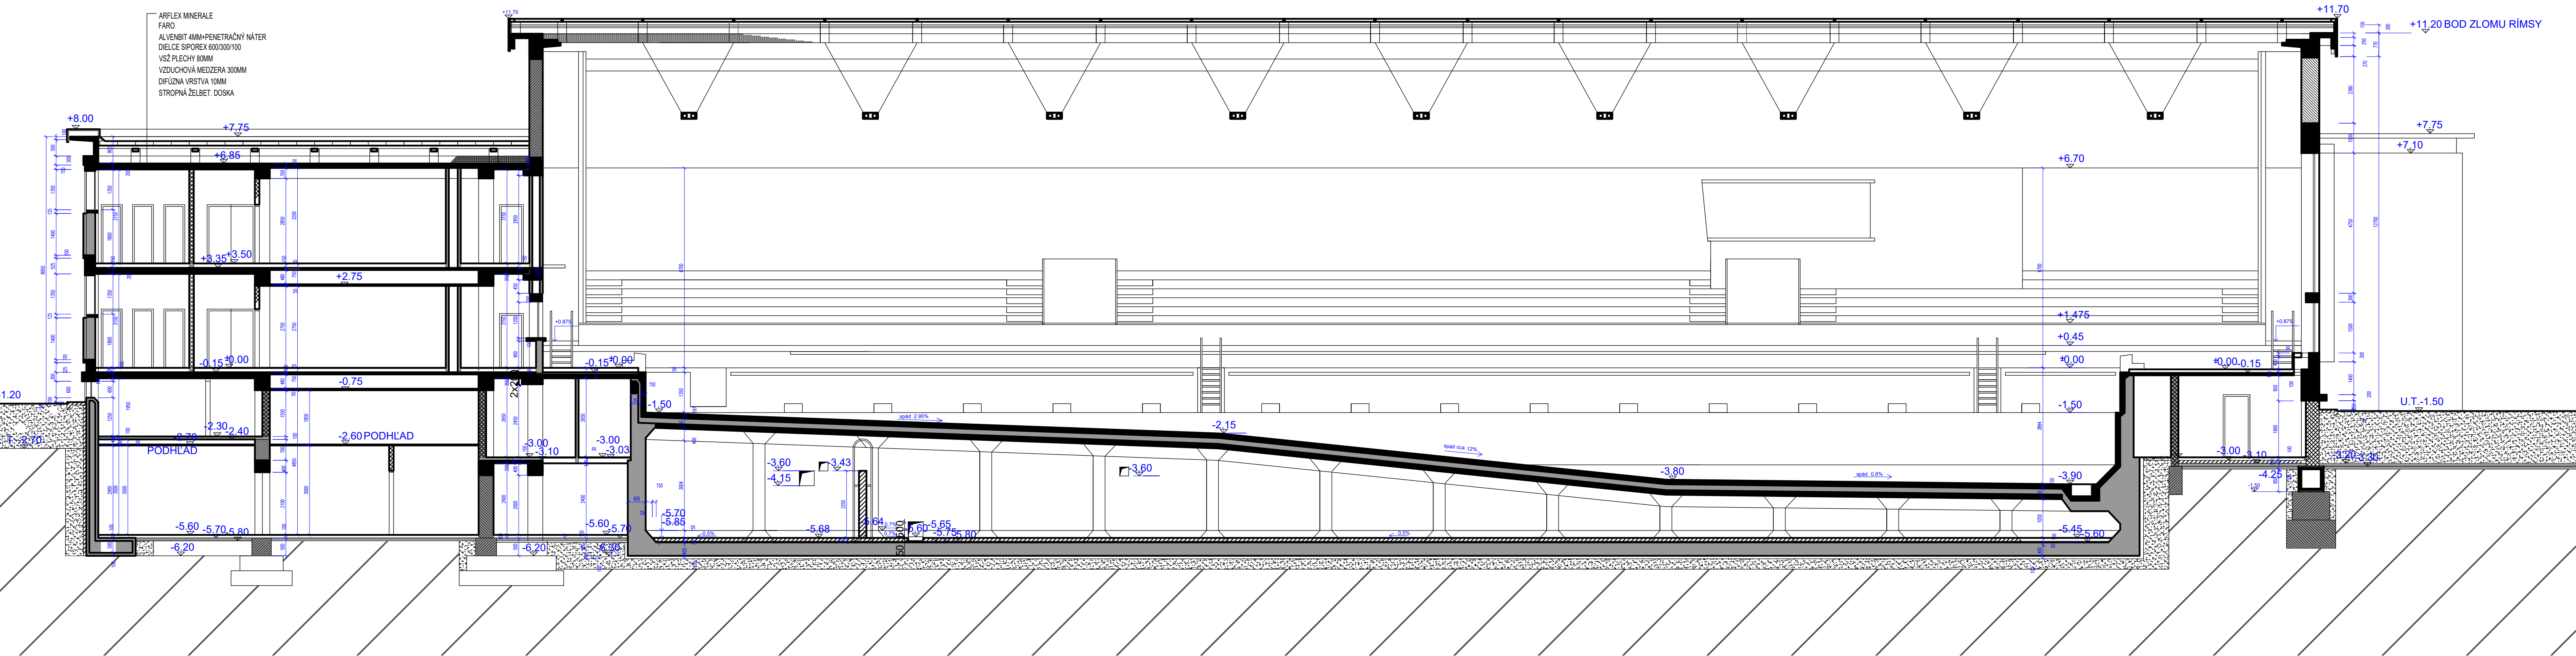


Aktuálny stav

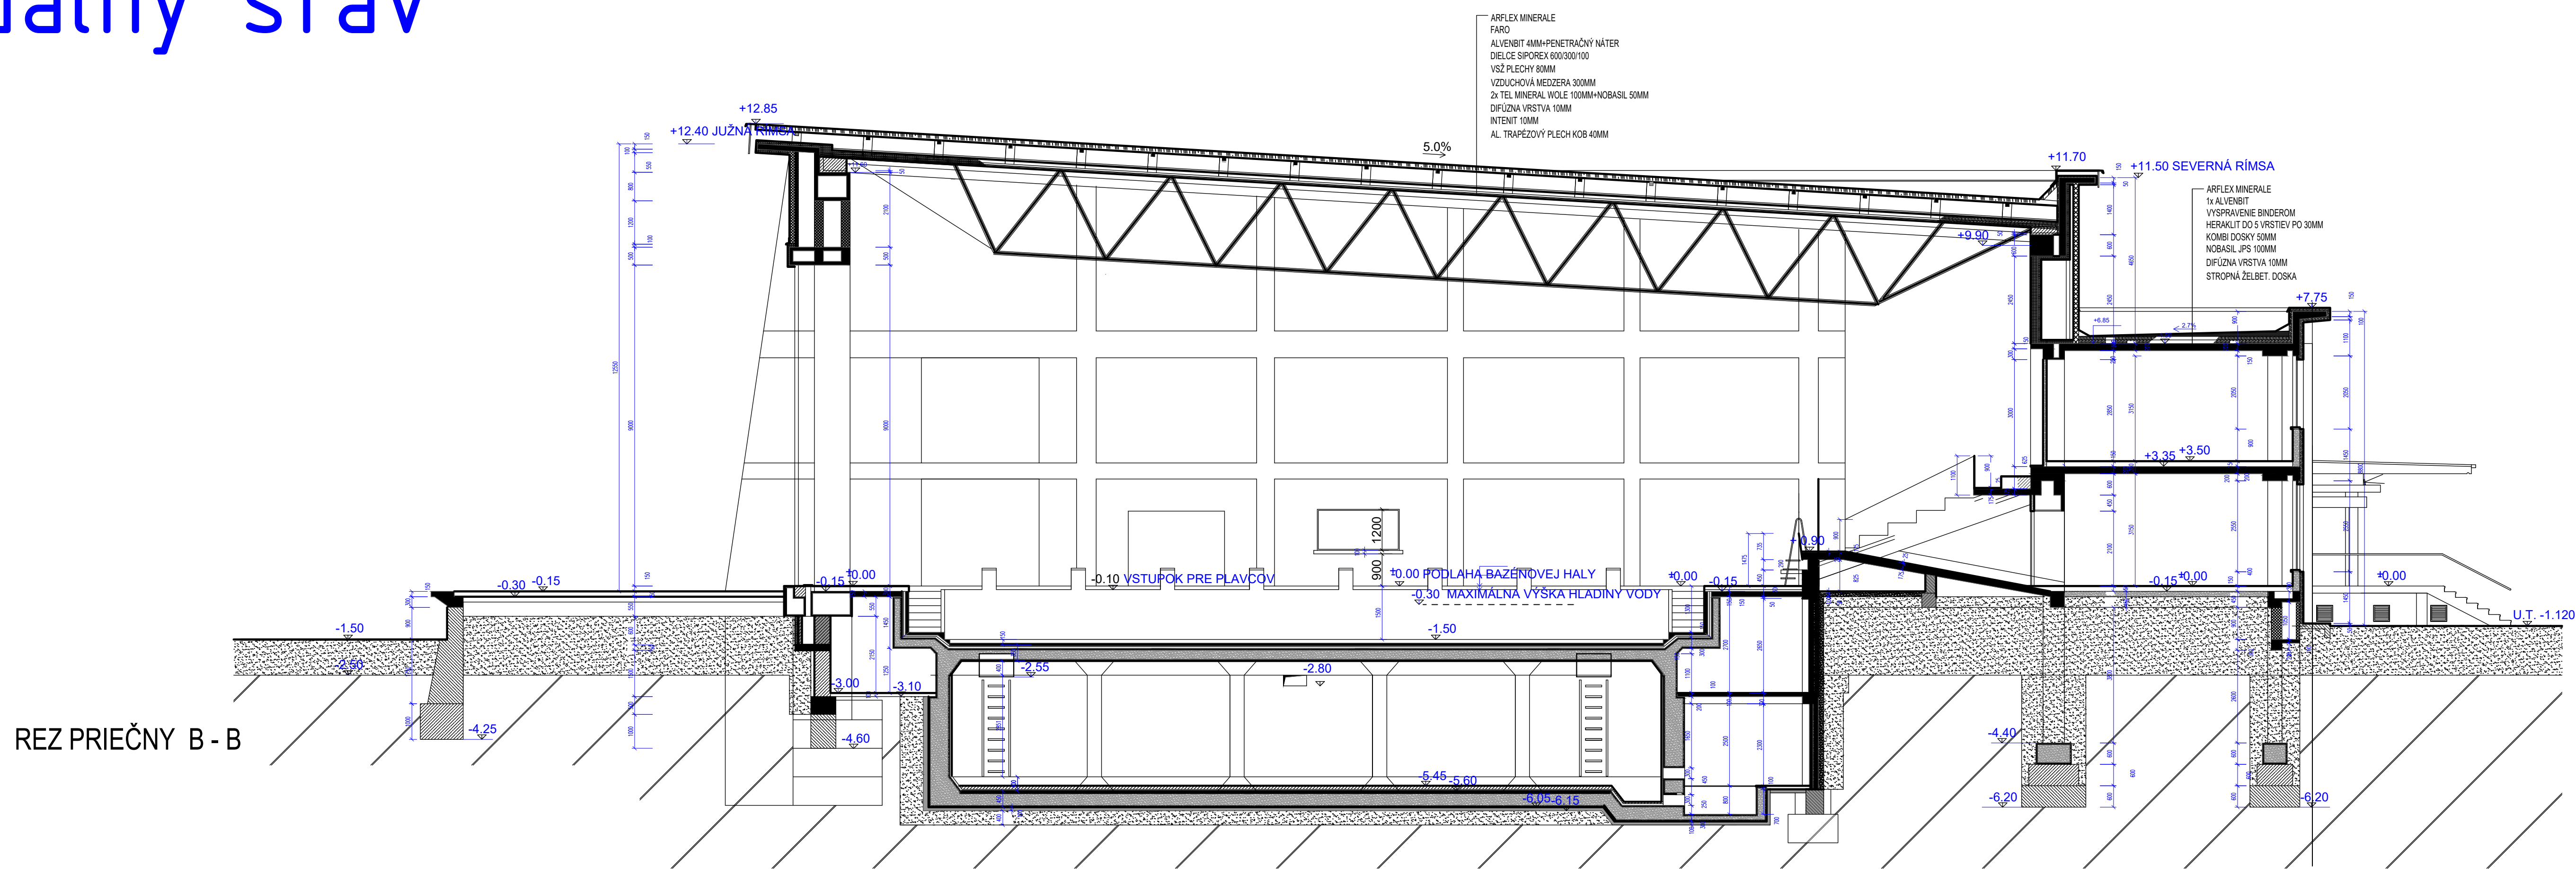

REZ PRIEČNY B-B' REZ POZDĽŽNÝ A-A' ČASŤ A ČASŤ B

STAVBA		DÁTUM	
AREÁL MESTSKEJ KRYTEJ PLAVÁRNE		09.2021	
PO SKUTKOVÉHO STAVU		ARCH. STAV.	
FORMÁT		33x44	
MIERKA		1:100	
REZ POZDĽŽNÝ A-A' REZ PRIEČNY B-B'		Č. VÝKRESU	
		8	