


ROZVÁDZAČ

R-G

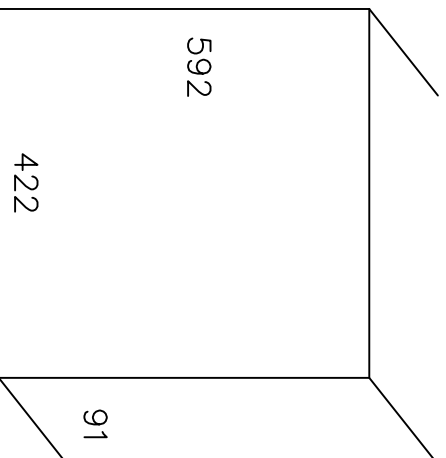

TYPOVÝ ZAPUSTENÝ ROZVÁDZAČ "Z"
LEGRAND Practibox 54 mod.

v x š x h = 592 x 422 x 91

PRÍVOD: SPODOM

VÝVODY: VRCHOM, SPODOM

PRI OTVORENÝCH DVERÁCH: IP30

PRI ZATVORENÝCH DVERÁCH: IP40

$I_k=10kA$

Napäťová sústava 3+N+PE 50Hz 230V/400V/TN-C-S

4.11 ochranné opatrenia v zmysle STN 33 2000-4-41/2019:

4.11.2 požiadavky na základnú ochranu

A.1 základná izolácia živých častí

A.2 zábrany alebo kryty

B.2 prekážky

B.3 umiestnenie mimo dosahu


4.11.3 požiadavky na ochranu pri poruche

4.11.3.1 ochranné uzemnenie a pospájanie

4.11.3.2 samočinné odpojenie pri poruche

4.11.3.3 doplnková ochrana – prúdový chránič

4.11.4 systém TN

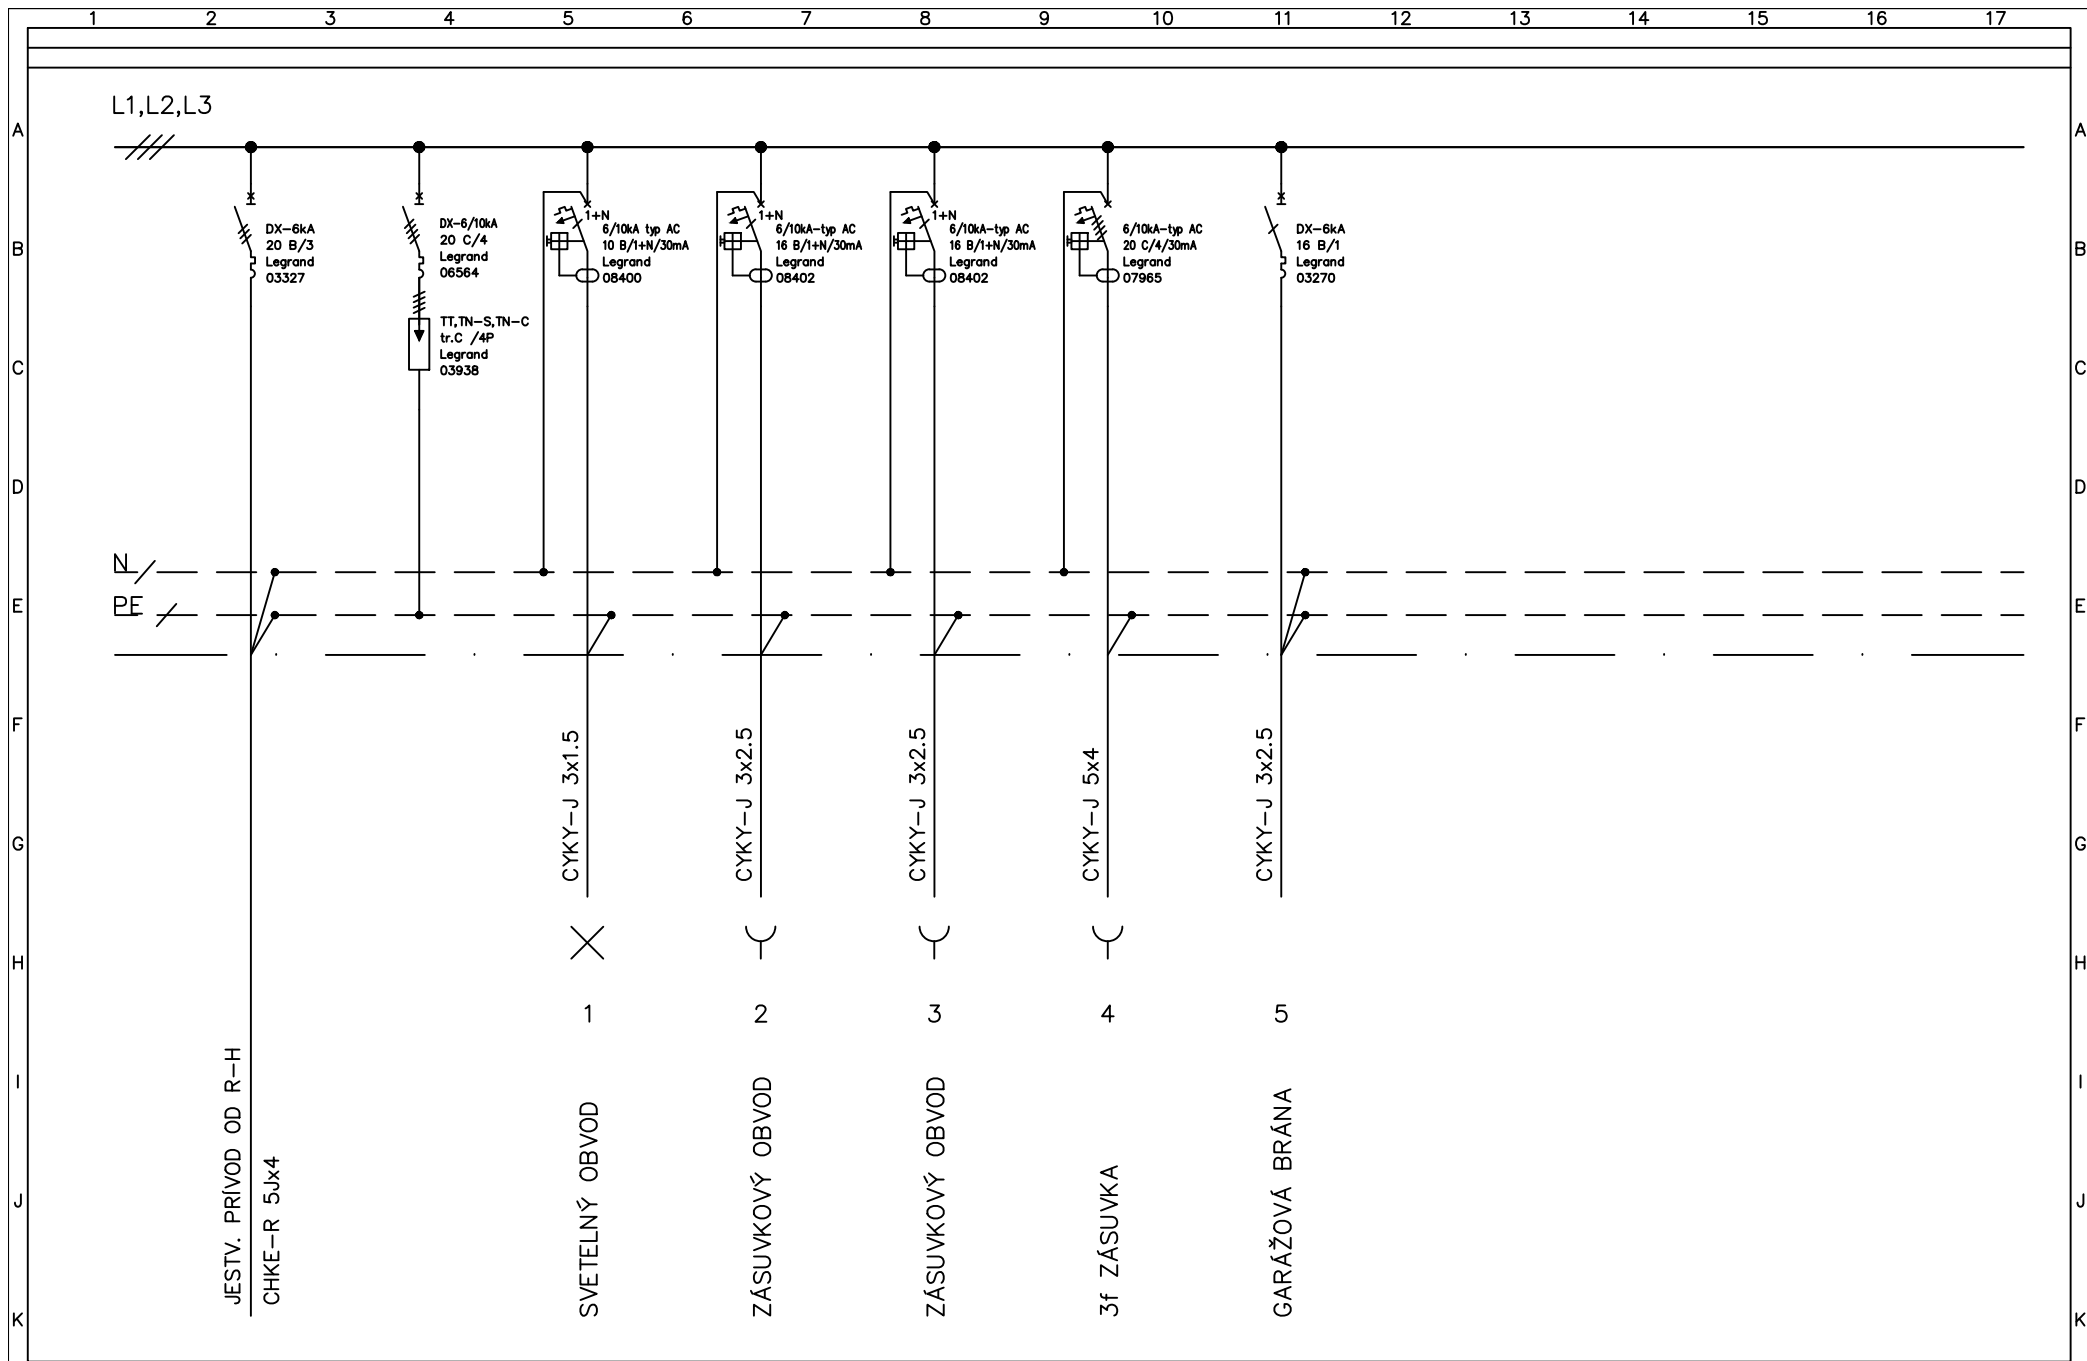

Vypracoval: Ferenczi	AKCIA: Modernizácia obecného úradu 93041 Kvetoslavov 258 ELEKTROINŠTALÁCIA	 Itecor s.r.o. Sídlo: ul. Laca Novomeského 20, 946 03 Kolárovo Kancelária: Obchodný rad 3829, 946 03 Kolárovo IČO: 44 231 474, IČ DPH: SK2022631413 Tel./Fax 035/760 43 27, mobil: 0905/714 706	Investor: Obec Kvetoslavov, 93041 Kvetoslavov 258	Zak.číslo: 2021/103	A.K.:	Listov: 2
Kontroloval: Leczkési			Obsah: Rozvádzač R-G jednopolová schéma	Zmena/Dátum:	V.č.:	List:
Dátum : 10.2021			Merítko: N	EL-07	2	