


RZUT PODDASZA skala 1:50

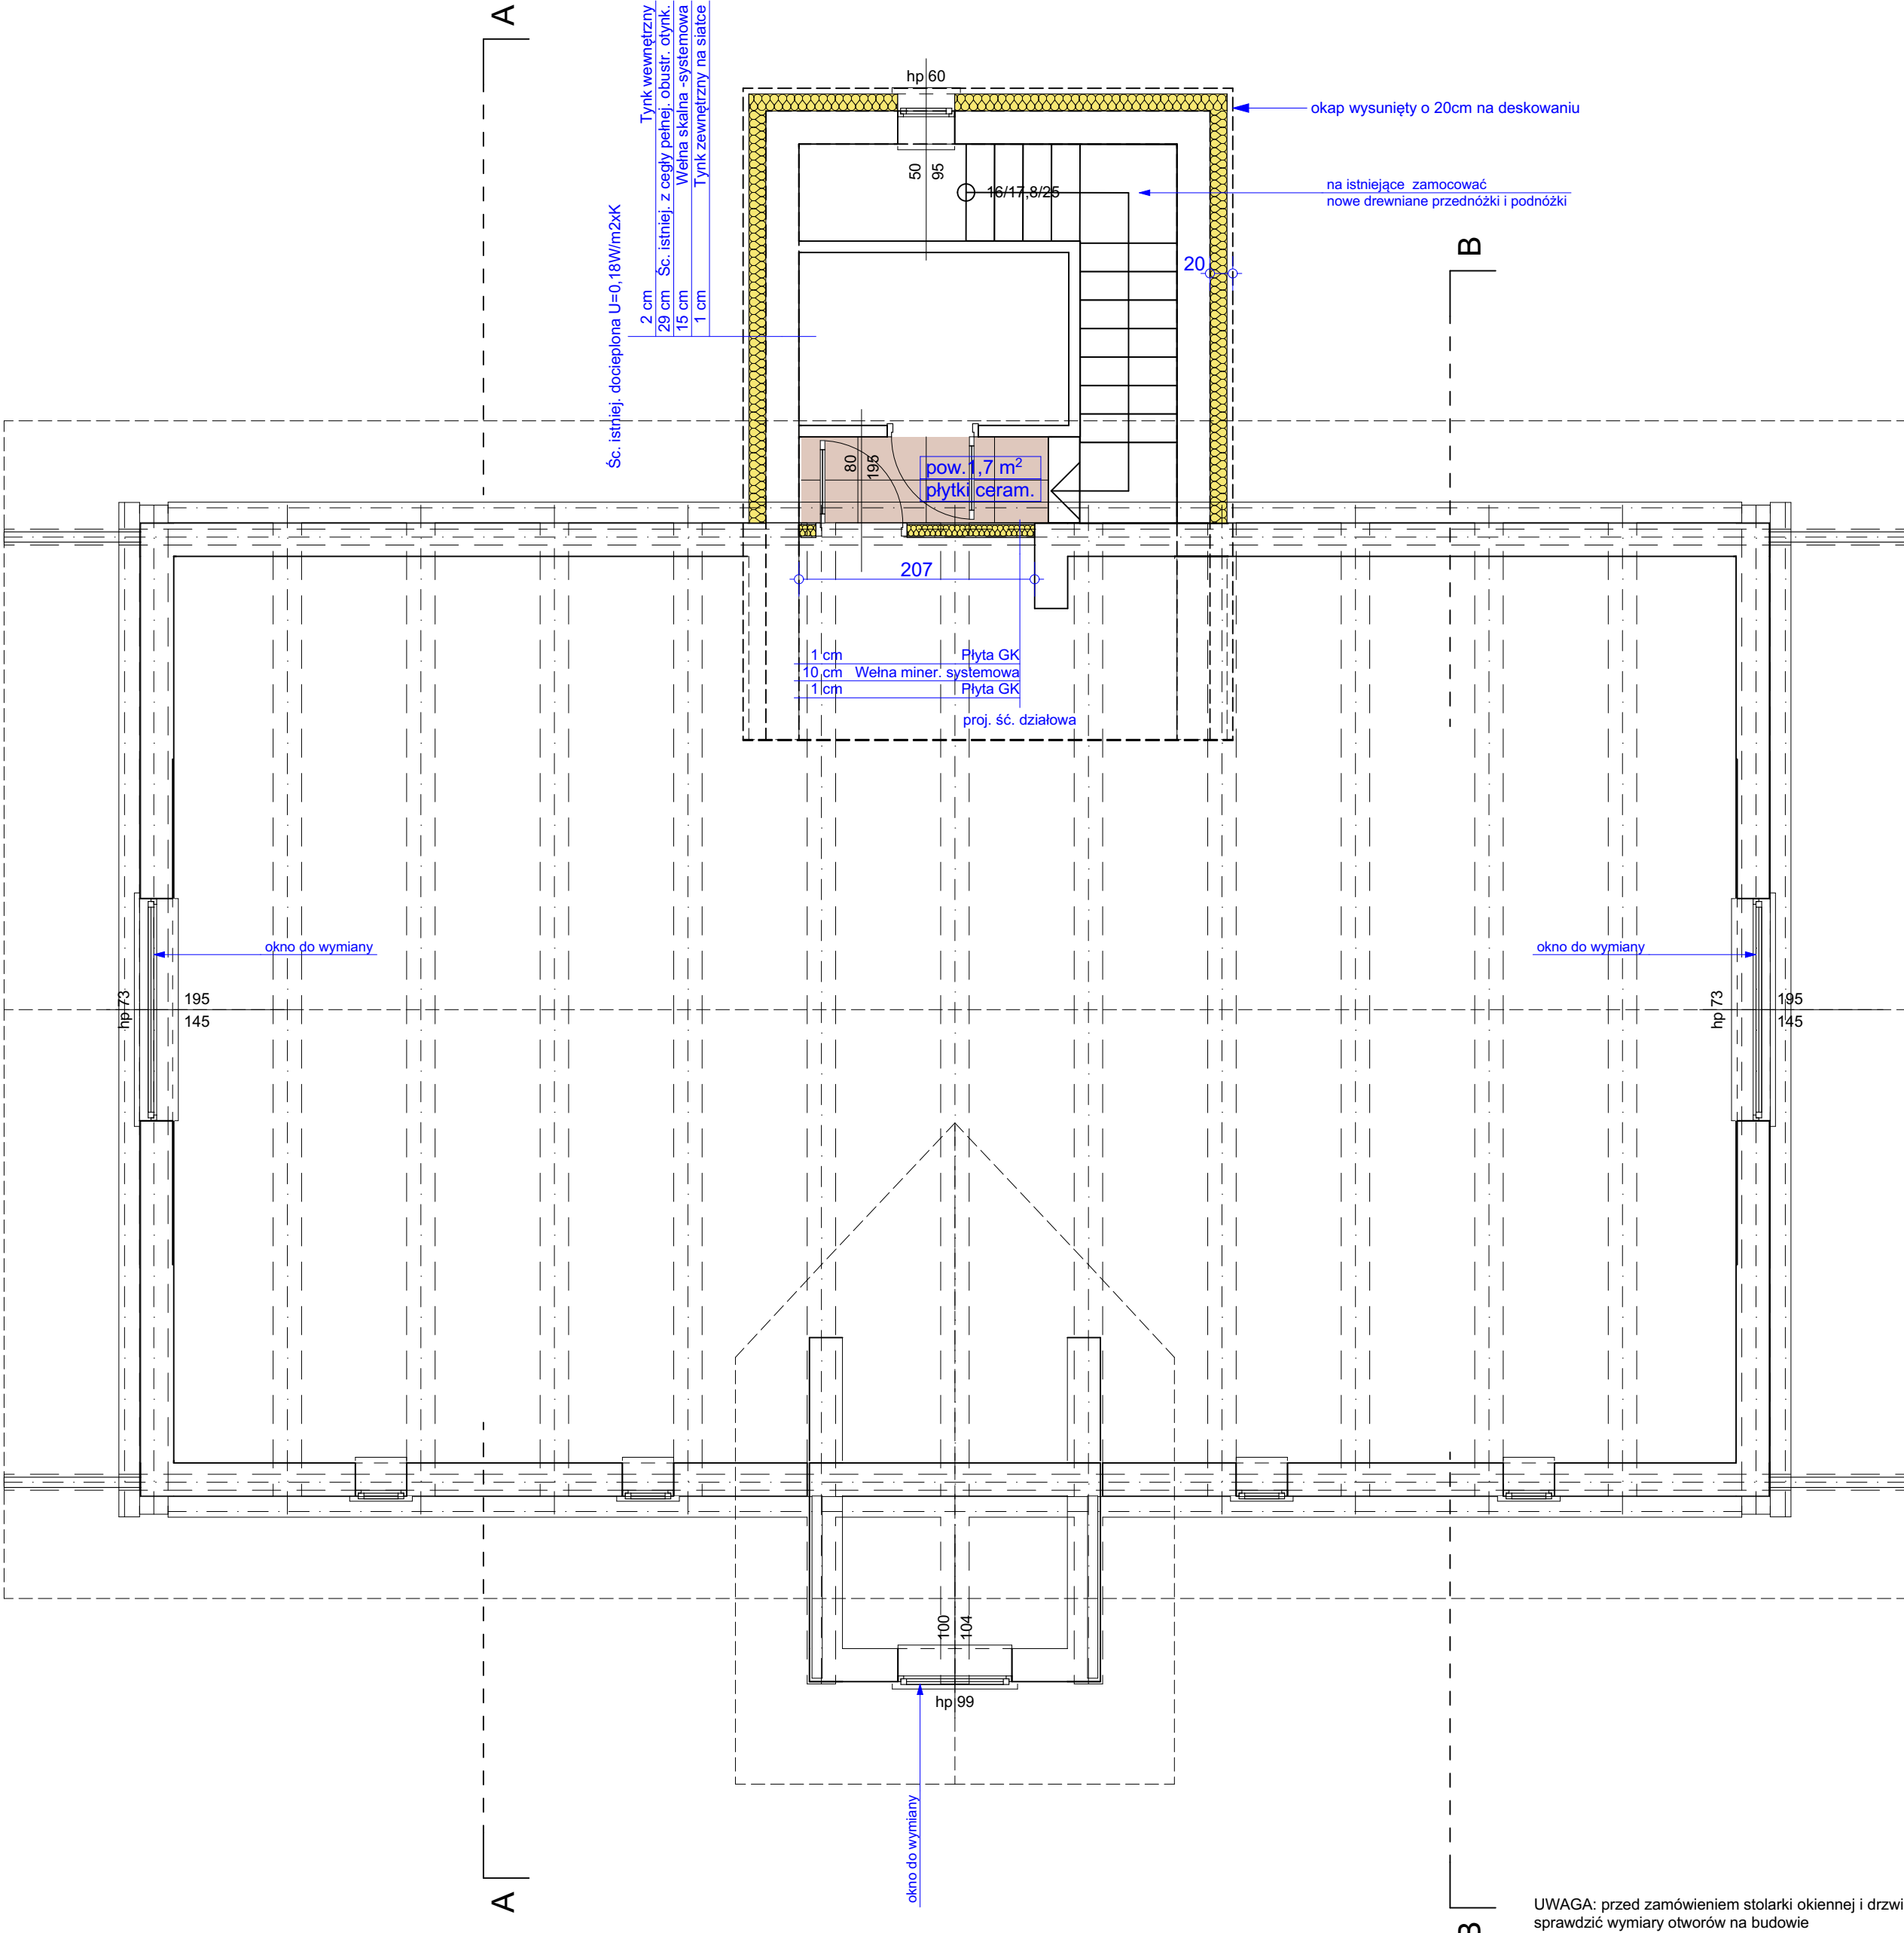

UWAGA: przed zamówieniem stolarki okiennej i drzwiowej
sprawdzić wymiary otworów na budowie

M	O	D	U	Ł
---	---	---	---	---

inż. arch. Tomasz Jurkowski
47-224 K-Koźle, ul. Józefa Bema 2E/9
tel. kom.: 607 555 193
e-mail: tjurk@tlen.pl

Temat opracowania :		PROJEKT ROZBUDOWY POTRÓJNEJ KANCELARII LEŚNICTW UL. SZKOLNA 66, STARA KUŹNIA	
opracował:		inż. arch. Tomasz Jurkowski	
	Skala: 1:50	Tytuł rysunku:	RYS.NR. 4
		RZUT PODDASZA	