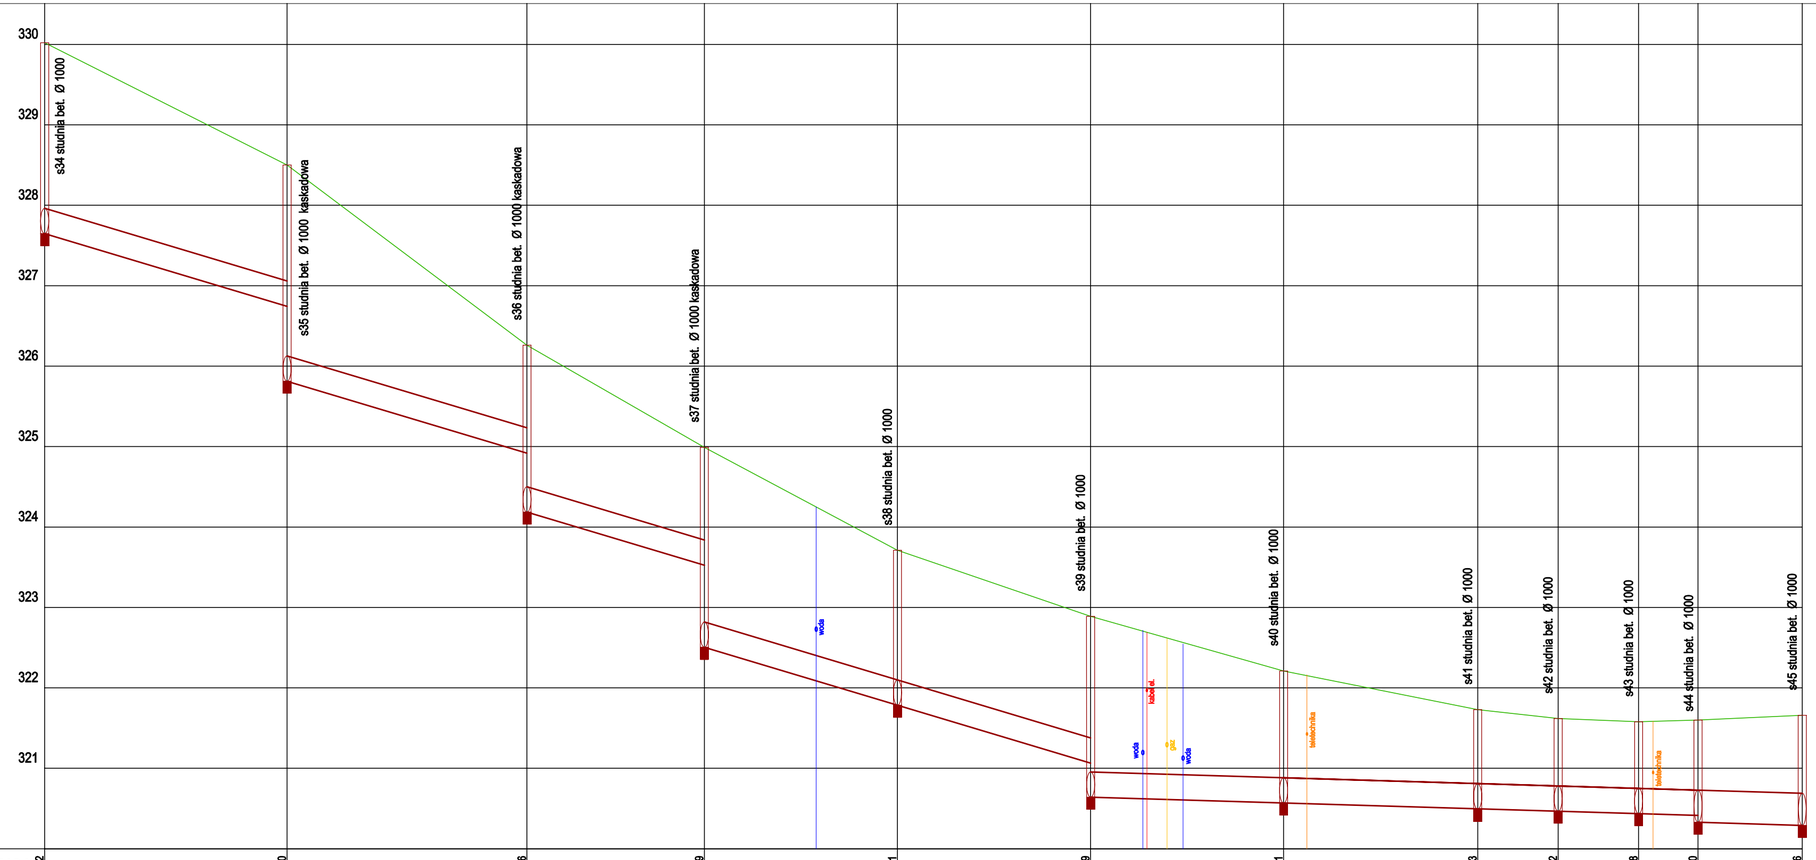

LEGENDA:
Rura PCV klasy SN8 tj. Rura klasy/typu PCV klasy min. SN8

p.p. 320,00 m.n.p.m.

| | | |