


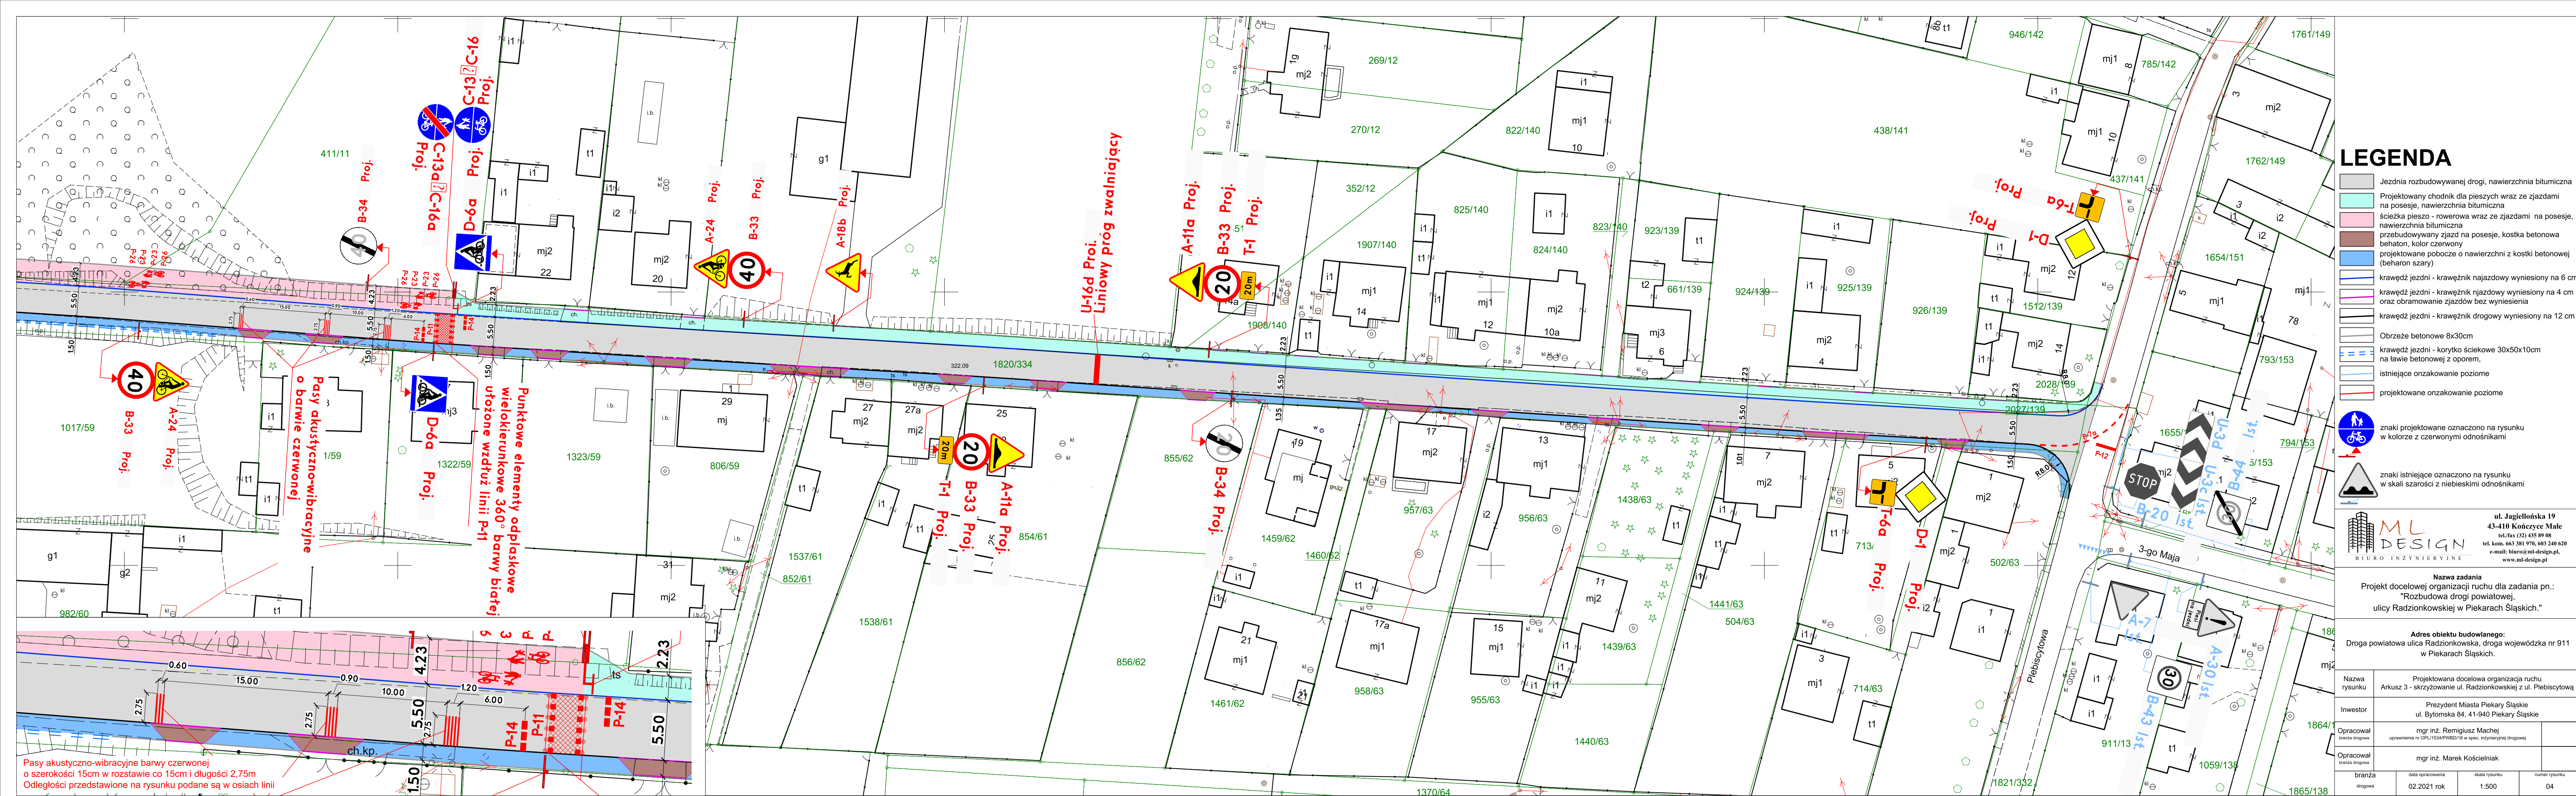

LEGENDA

- Jezdnia rozbudowywanej drogi, nawierzchnia bitumiczna
- Projektowany chodnik dla pieszych wraz ze zjazdami na posesje, nawierzchnia bitumiczna
- ścieżka pieszo - rowerowa wraz ze zjazdami na posesje, nawierzchnia bitumiczna
- przebudowywany zjazd na posesje, kostka betonowa, behaton, kolor czerwony
- projektowane pobocze o nawierzchni z kostki betonowej (beharon szary)
- krawężnik jezdni - krawężnik najazdowy wyniesiony na 6 cm
- krawężnik jezdni - krawężnik najazdowy wyniesiony na 4 cm oraz obramowanie zjazdów bez wyniesienia
- krawężnik jezdni - krawężnik drogowy wyniesiony na 12 cm
- Obrzeże betonowe 8x30cm
- krawężnik jezdni - korytka ściekowe 30x50x10cm na lawie betonowej z oporem,
- istniejące oznakowanie poziome
- projektowane oznakowanie poziome
- znaki projektowane oznaczono na rysunku w kolorze z czerwonymi odnośnikami
- znaki istniejące oznaczono na rysunku w skali szarości z niebieskimi odnośnikami

ML DESIGN
BIURO INŻYNIERYJNE
ul. Jagiellońska 19
43-410 Końce Male
tel./fax (32) 435 99 08
tel. kom. 663 381 970, 603 240 620
e-mail: biuro@ml-design.pl
www.ml-design.pl

Nazwa zadania
Projekt docelowej organizacji ruchu dla zadania pn.:
"Rozbudowa drogi powiatowej,
ulicy Radzionkowskiej w Piekarach Śląskich."

Adres obiektu budowlanego:
Droga powiatowa ulica Radzionkowska, droga wojewódzka nr 911
w Piekarach Śląskich.

Nazwa rysunku	Projektowana docelowa organizacja ruchu Arkusz 3 - skrzyżowanie ul. Radzionkowskiej z ul. Plebiscytową	
Inwestor	Prezydent Miasta Piekary Śląskie ul. Bytomska 84, 41-940 Piekary Śląskie	
Opracował branża drogową	mgr inż. Remigiusz Machaj uprawnienia nr OPL/1534/PWSD/18 w spec. wydzielonej drogowej	
Opracował branża drogową	mgr inż. Marek Kościelniak	
branża drogowa	data opracowania 02.2021 rok	skala rysunku 1:500
		numer rysunku 04