
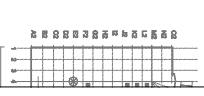
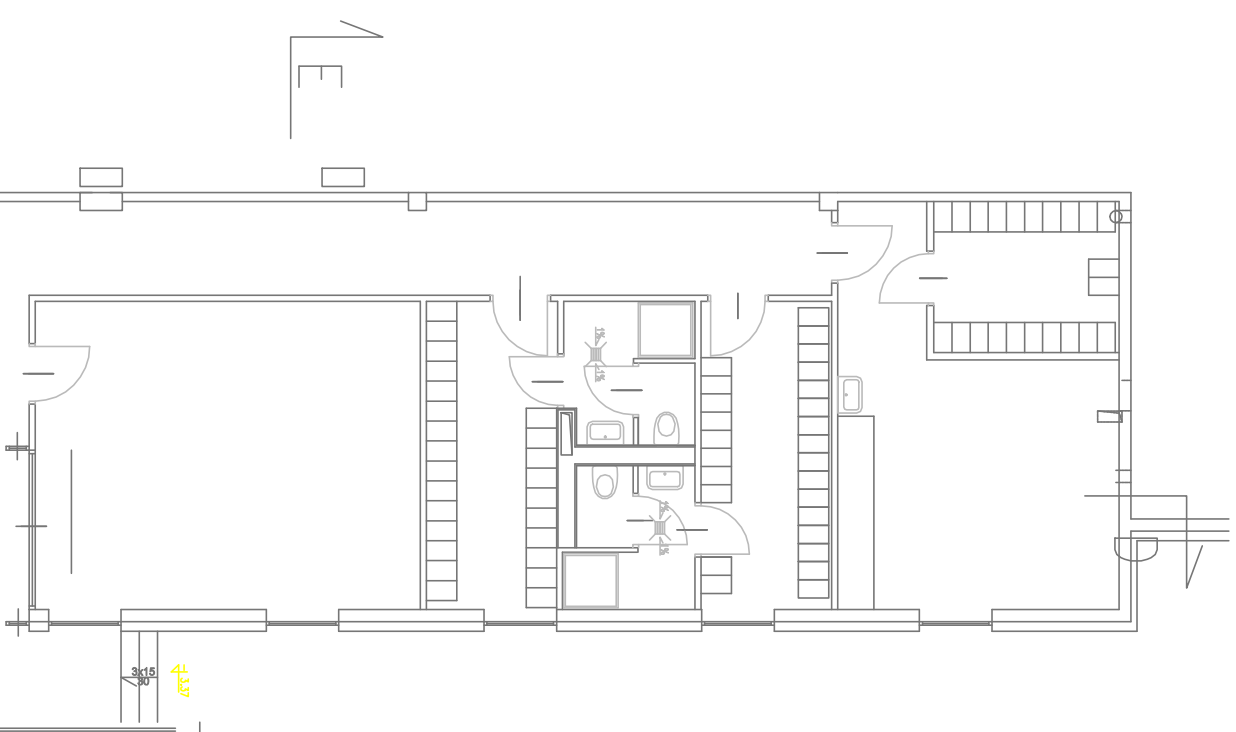
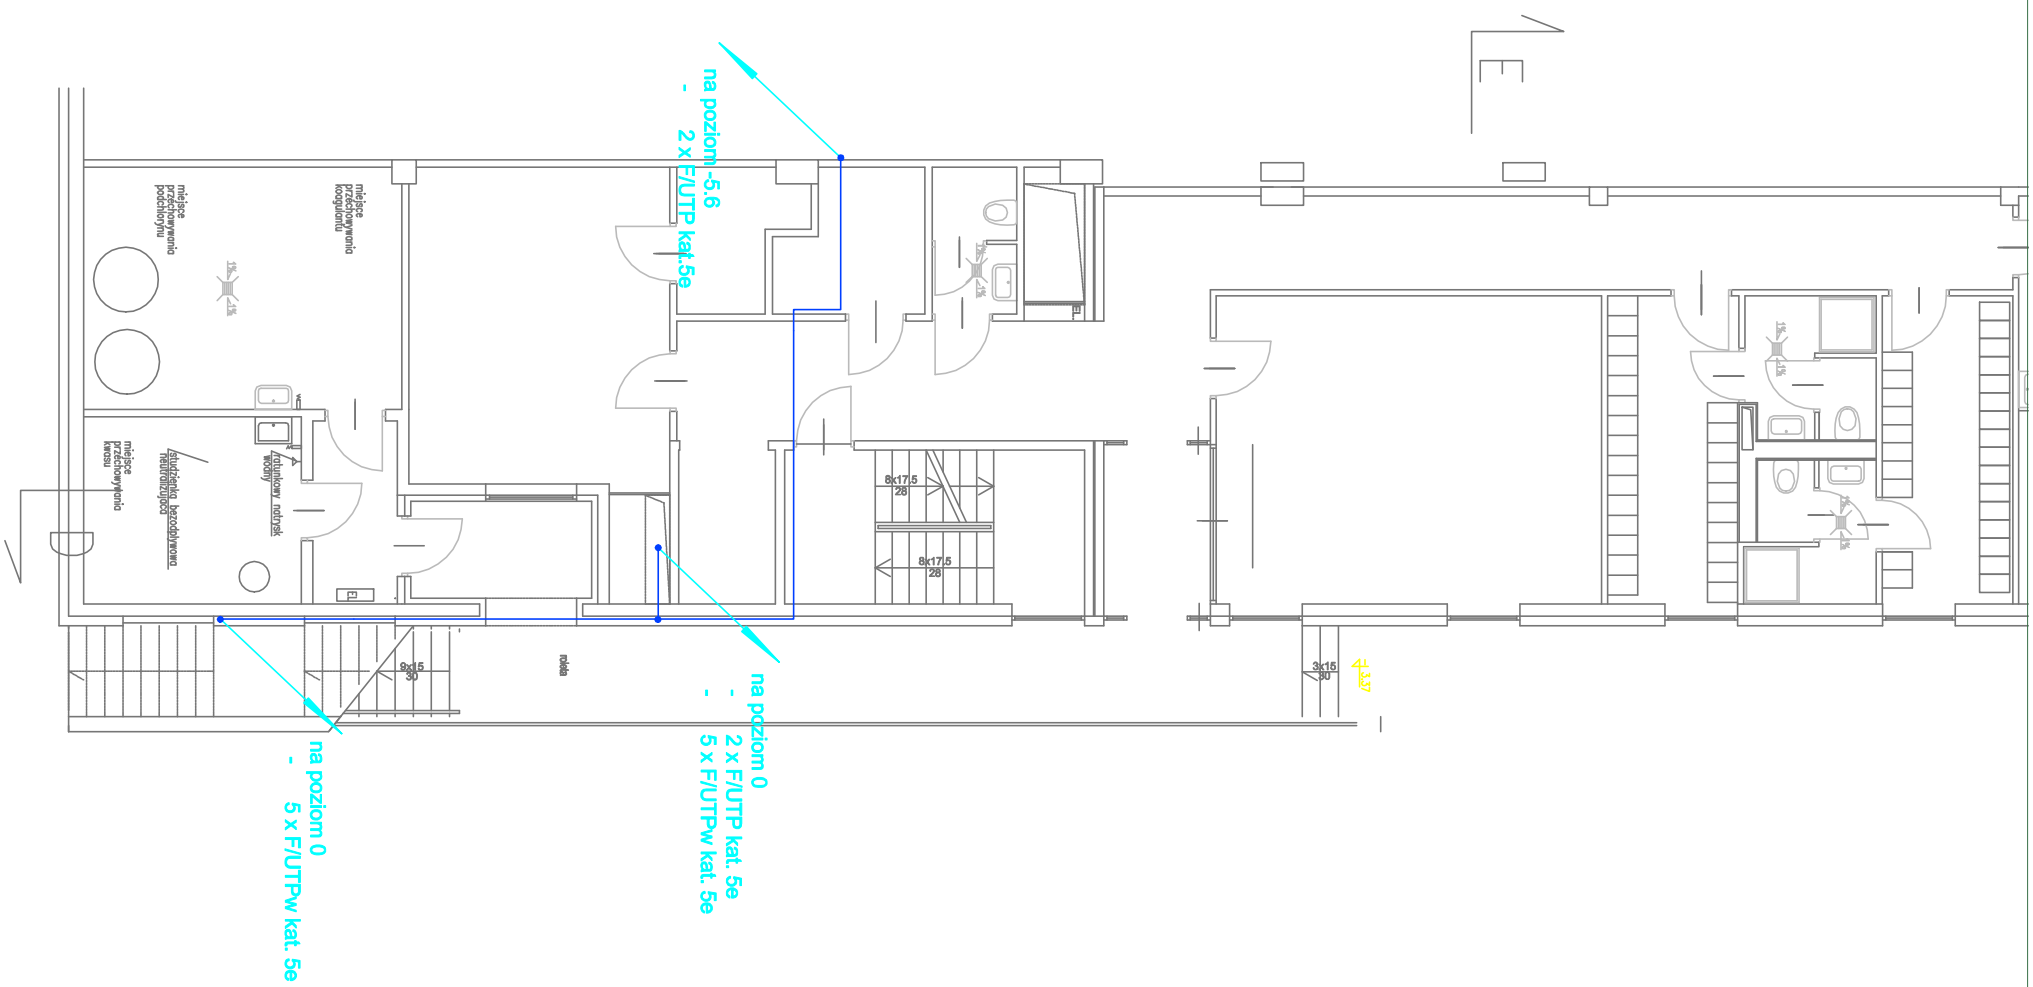


# poziom -2.8

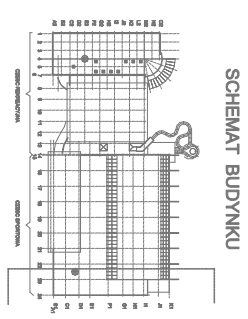

Wykonawca		<b>ema</b> Sp. z o.o. ul. Dąbrowskiego 10 01-644 Warszawa tel. (49) 22 40 85 86, fax (49) 22 81 10 07 SĄD REJONOWY DLA M. ST. WARSZAWY KRS 0000434132, NIP 525-242-77-77	
Nazwa zadania			
<b>PROJEKT SYSTEMU PARKINGOWEGO</b>			
Faza	Opis	Data	
PW	Projekt Wykonawczy	1:28	
Nazwa projektu		Rzut poziomu -2.8 (komunikacja)	
Funkcja	Imię i nazwisko	Nr uprawnień	Podpis
PROJEKTANT	mgr inż. Andrzej Trzeciak	WP/0117/PWDC/04	<i>AT</i>