
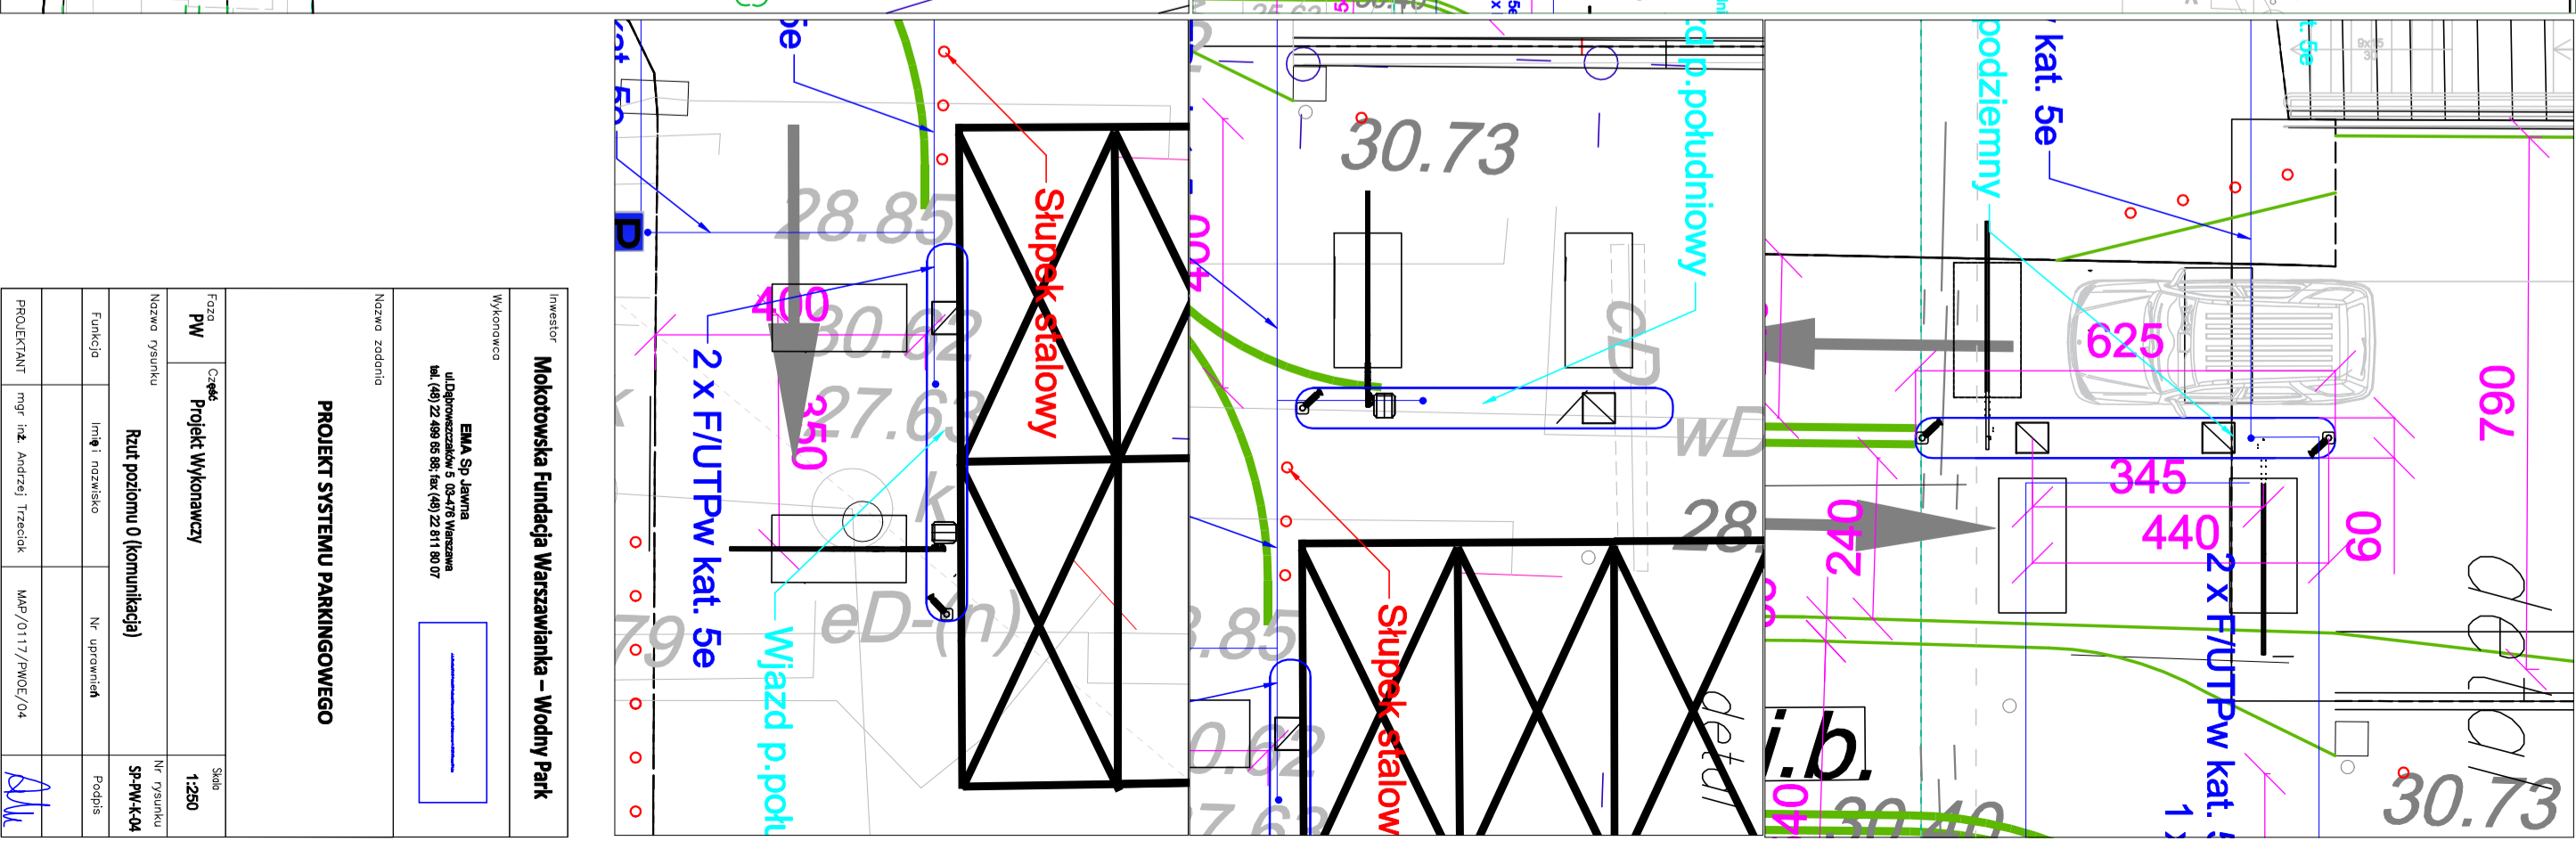


poziom 0 cz. pn.

100712

B4/8

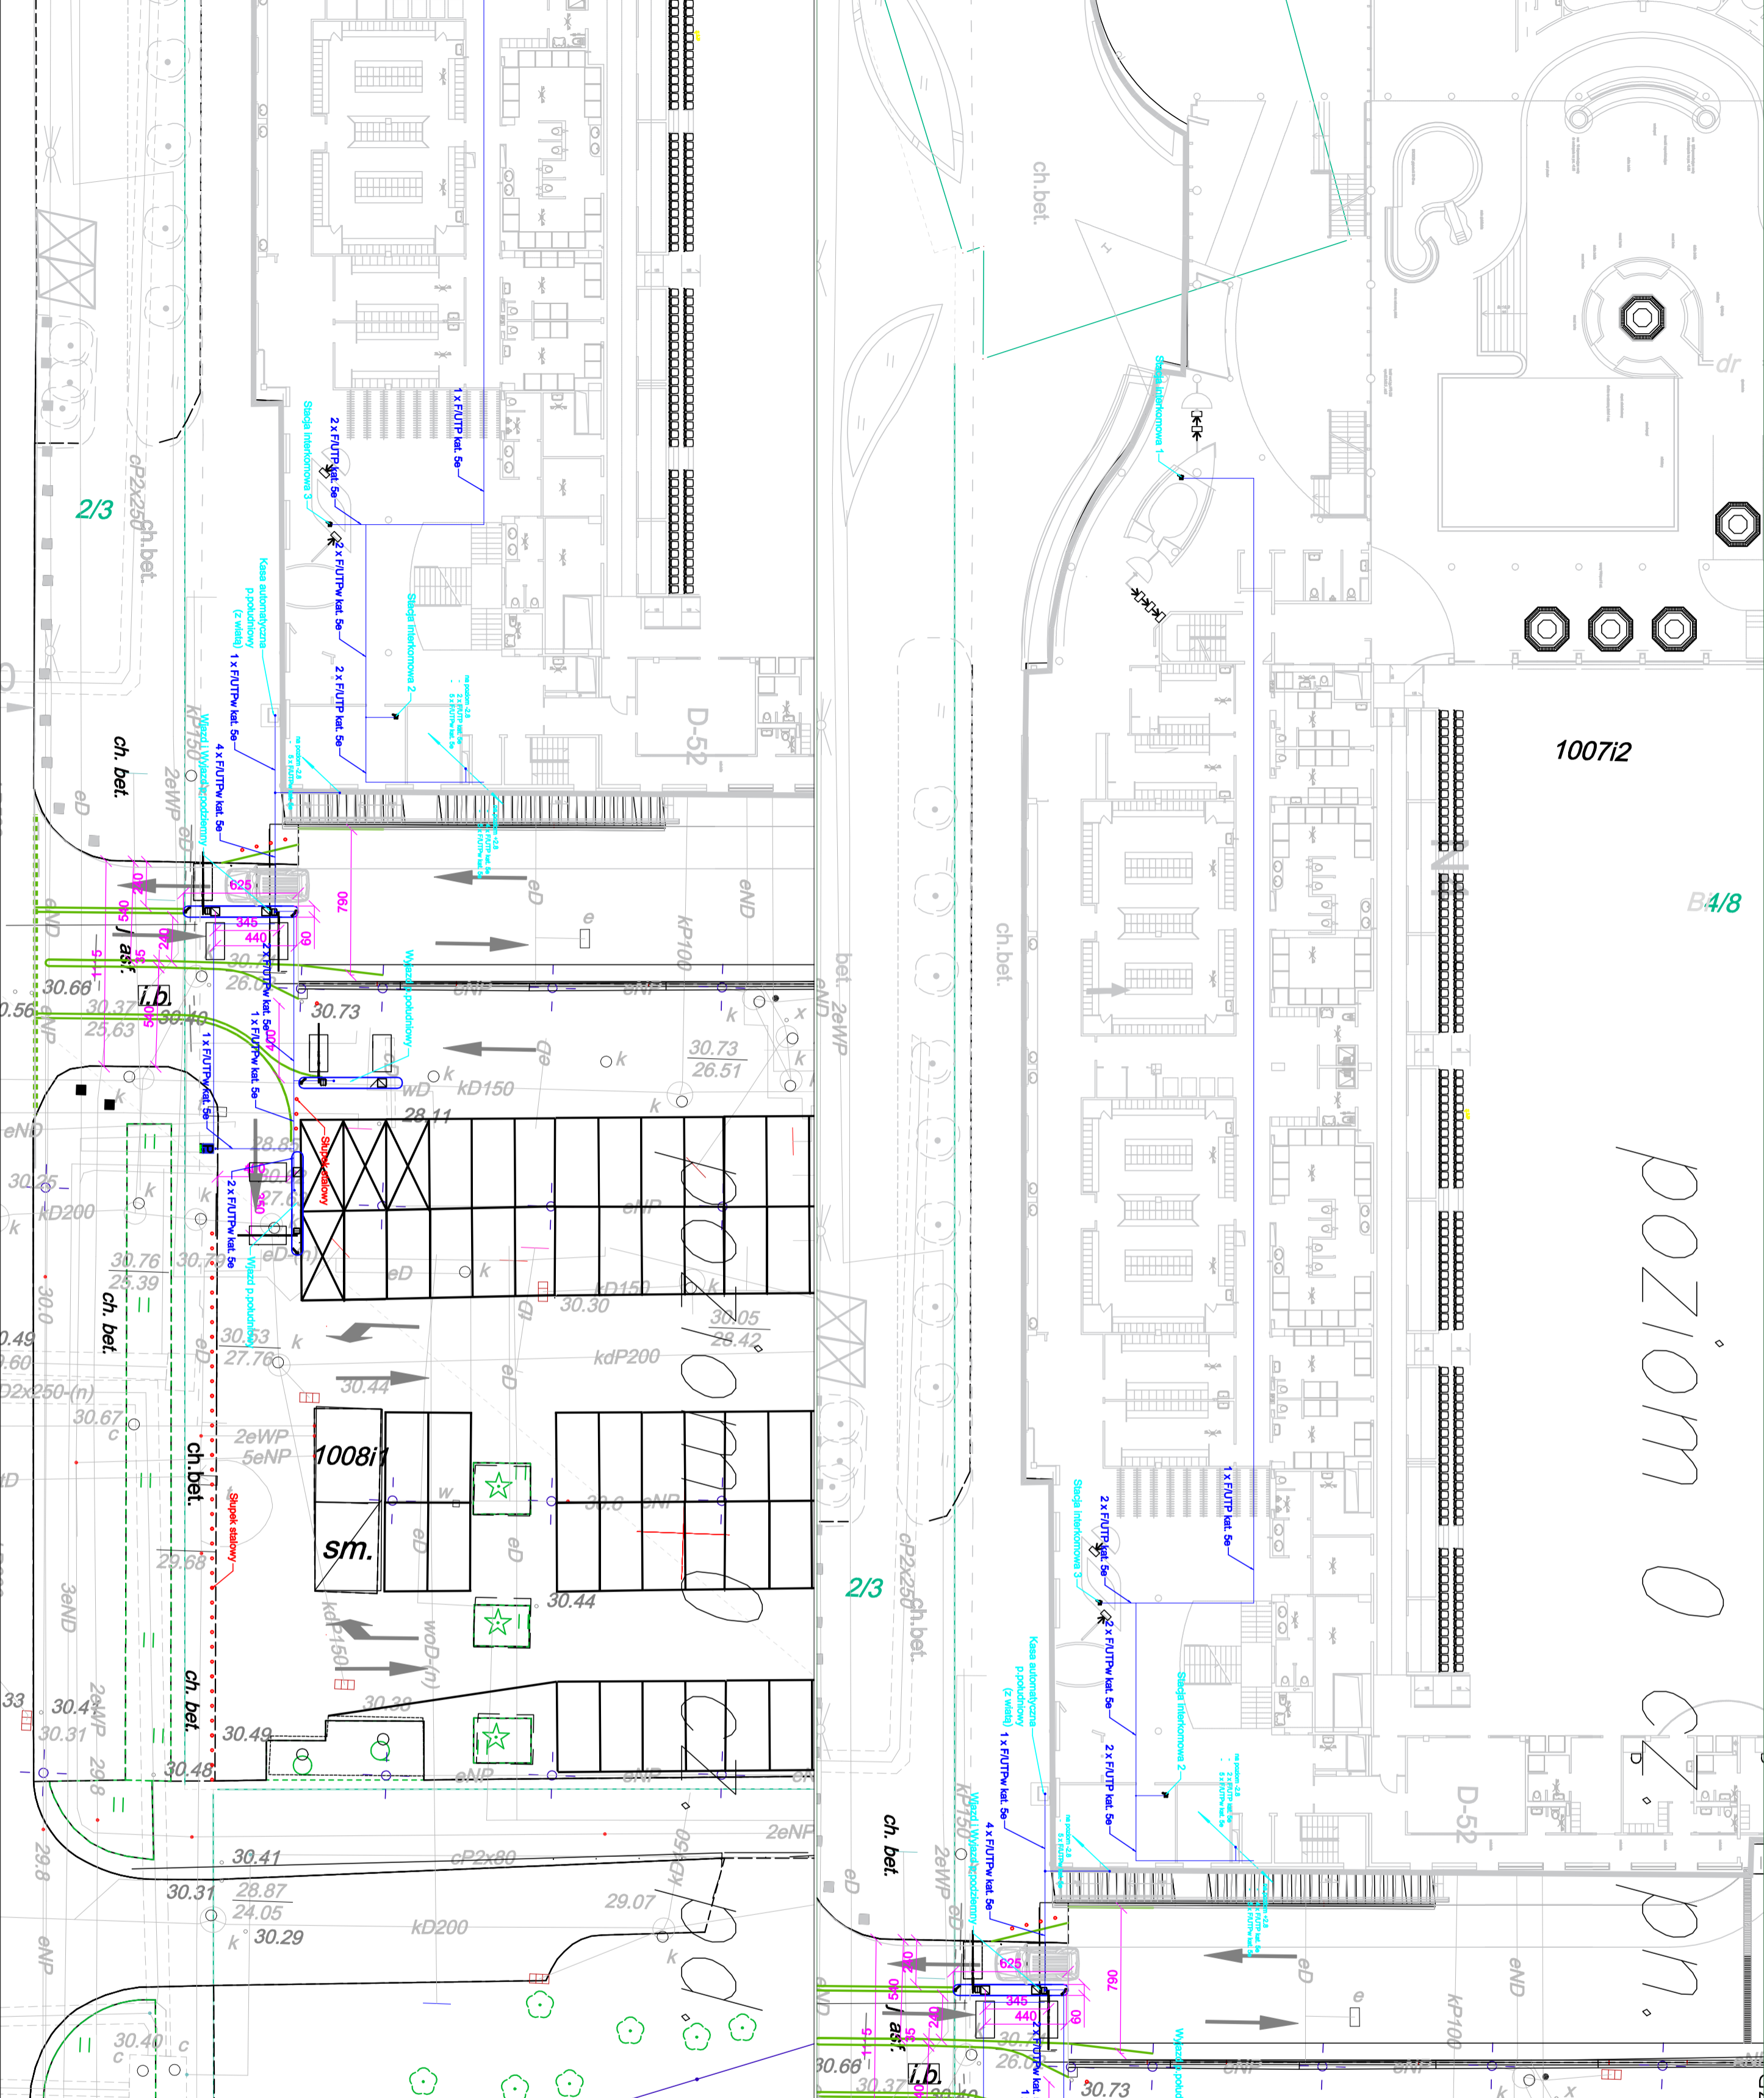

Inwestor		Mokotowska Fundacja Warszawianka - Wodny Park	
Wykonawca		EMA Sp. z o.o. ul. Boguszyńska 6, 05-410 Warszawa tel. (49) 22 499 88; fax (49) 22 811 80 07	
Nazwa zadania		PROJEKT SYSTEMU PARKINGOWEGO	
Faza		Projekt Wykonawczy	
Nazwa rysunku		Rzut poziom 0 (komunikacja)	
Funkcja		Inżynier nadzoru	
Projektant		mgr inż. Andrzej Trzeciak	
Data		1.250	
Numer rysunku		SP-PW-K04	
Numer projektu		MAP/0117/PWCE/04	