



DS203-1x

REZ 1-1  
M1:25

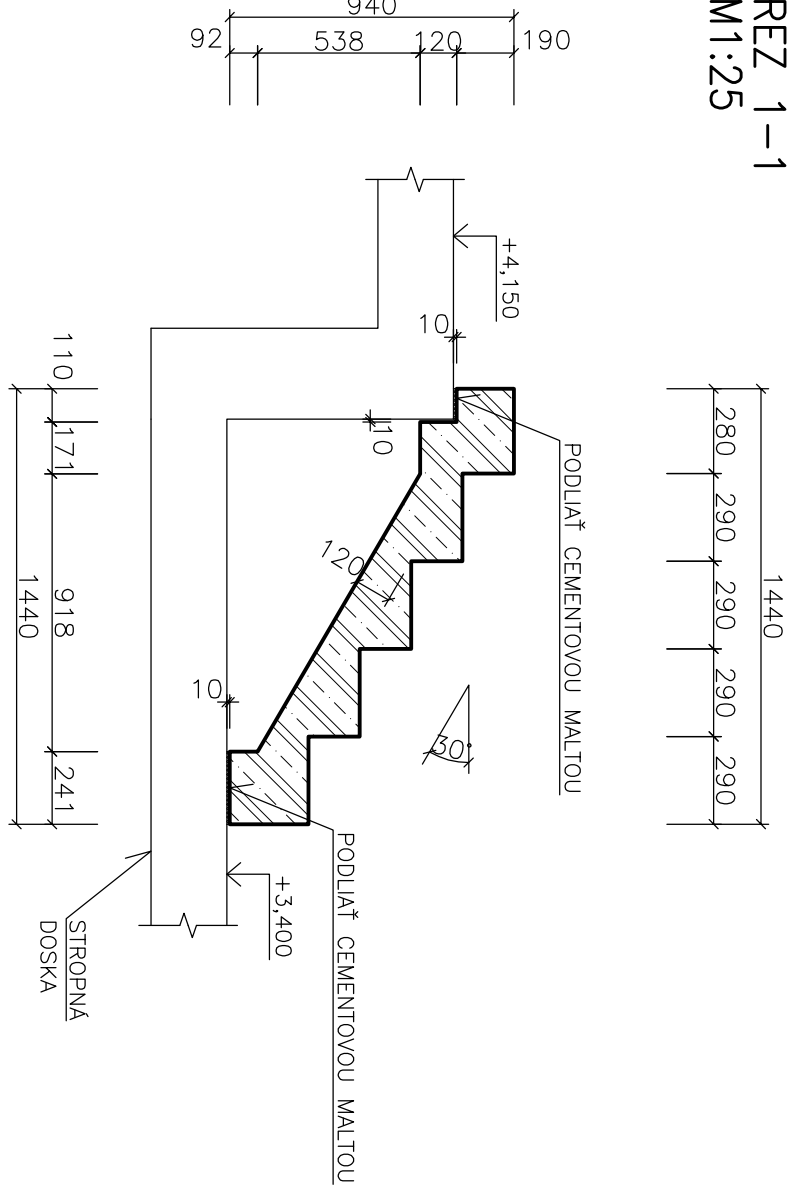


PODORYS, M1:25

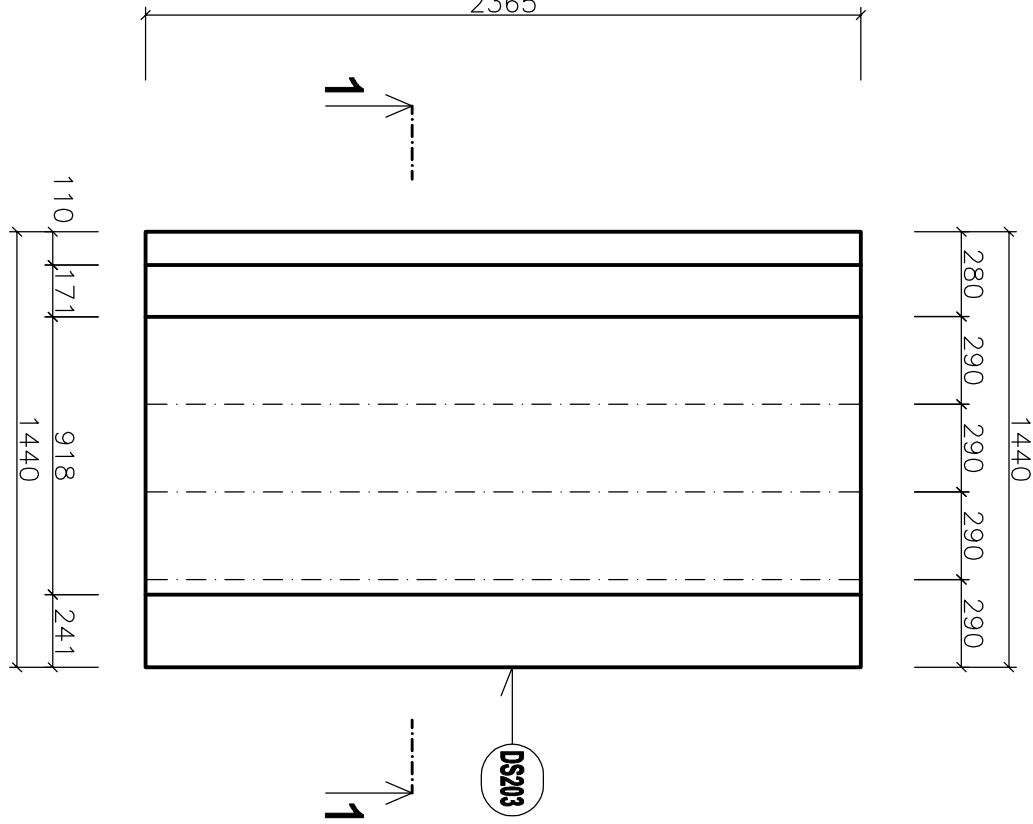


DS204-1x

REZ 2-2  
M1:25

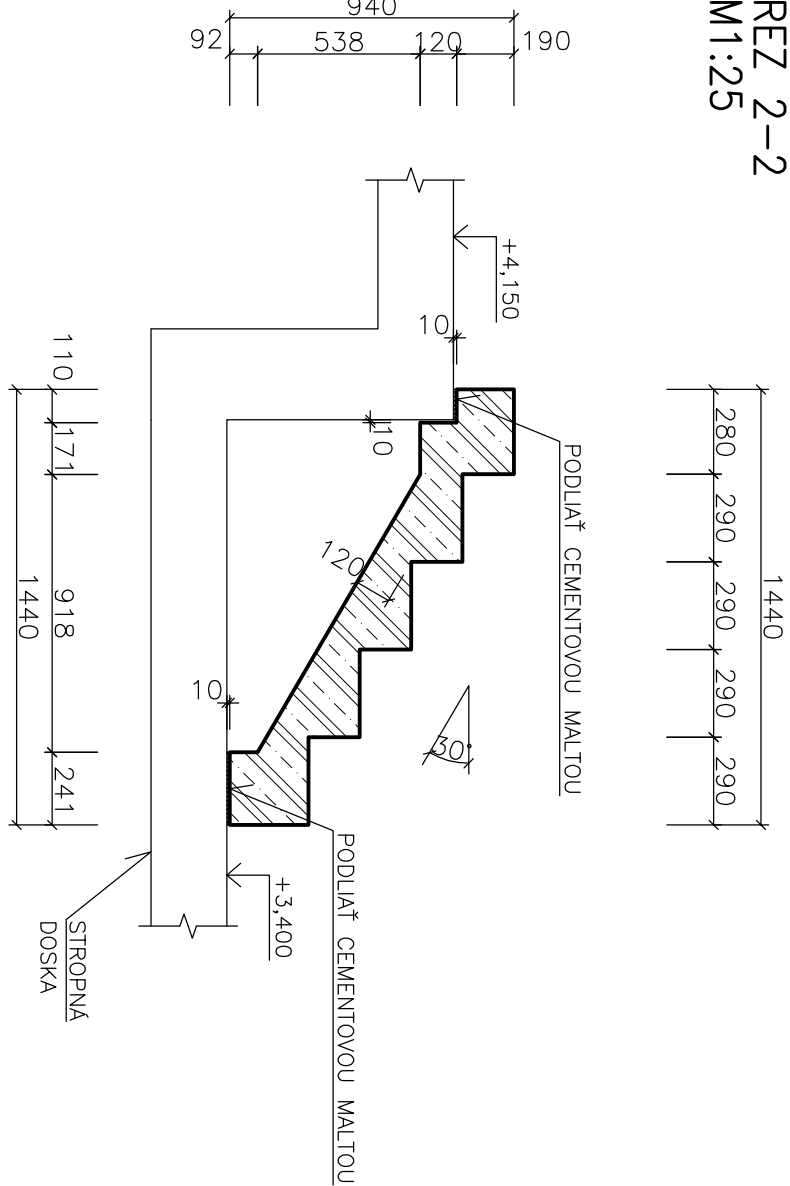


PODORYS, M1:25

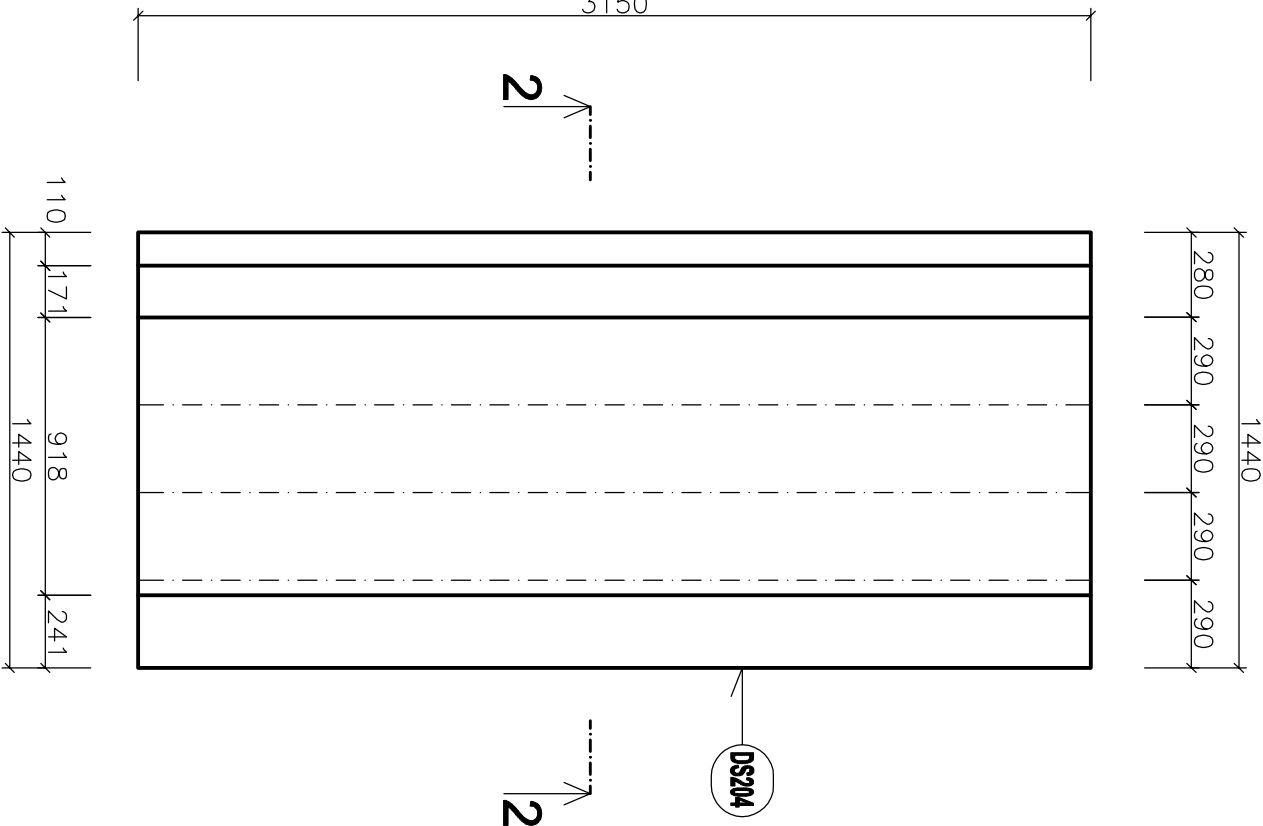


DS205-1x

REZ 3-3  
M1:25

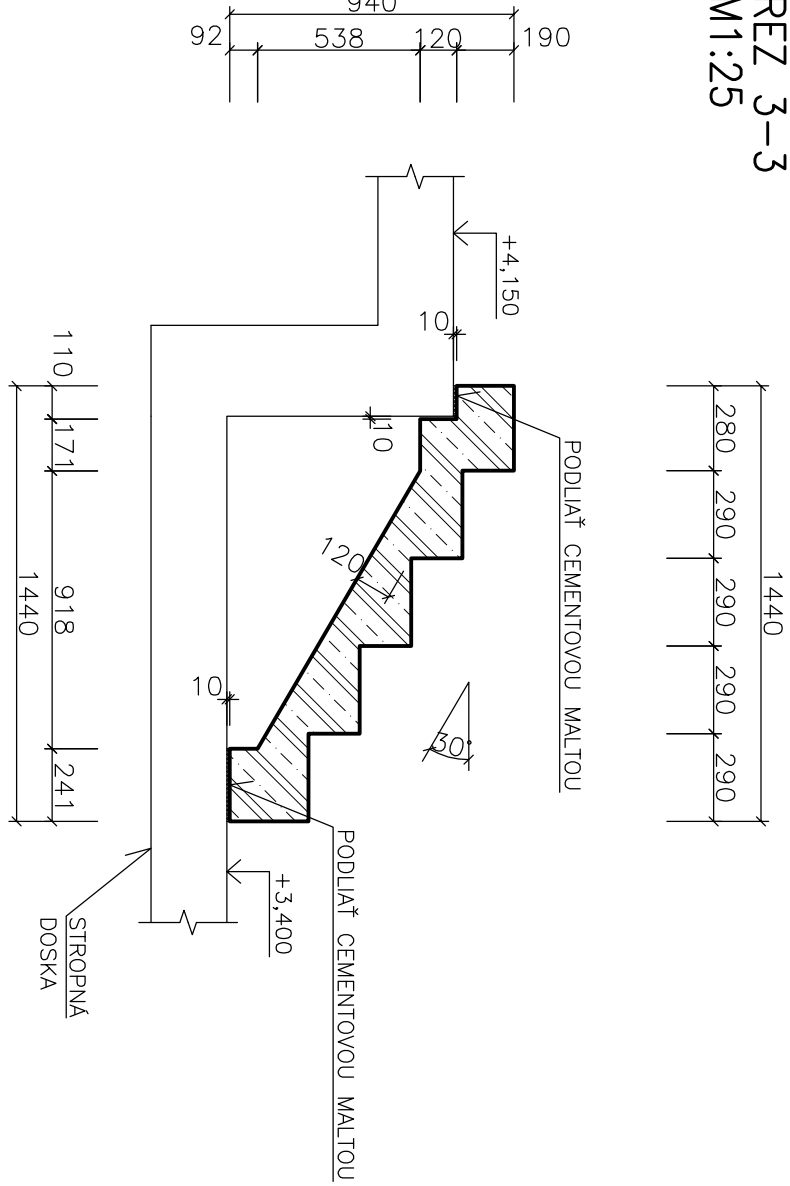


PODORYS, M1:25

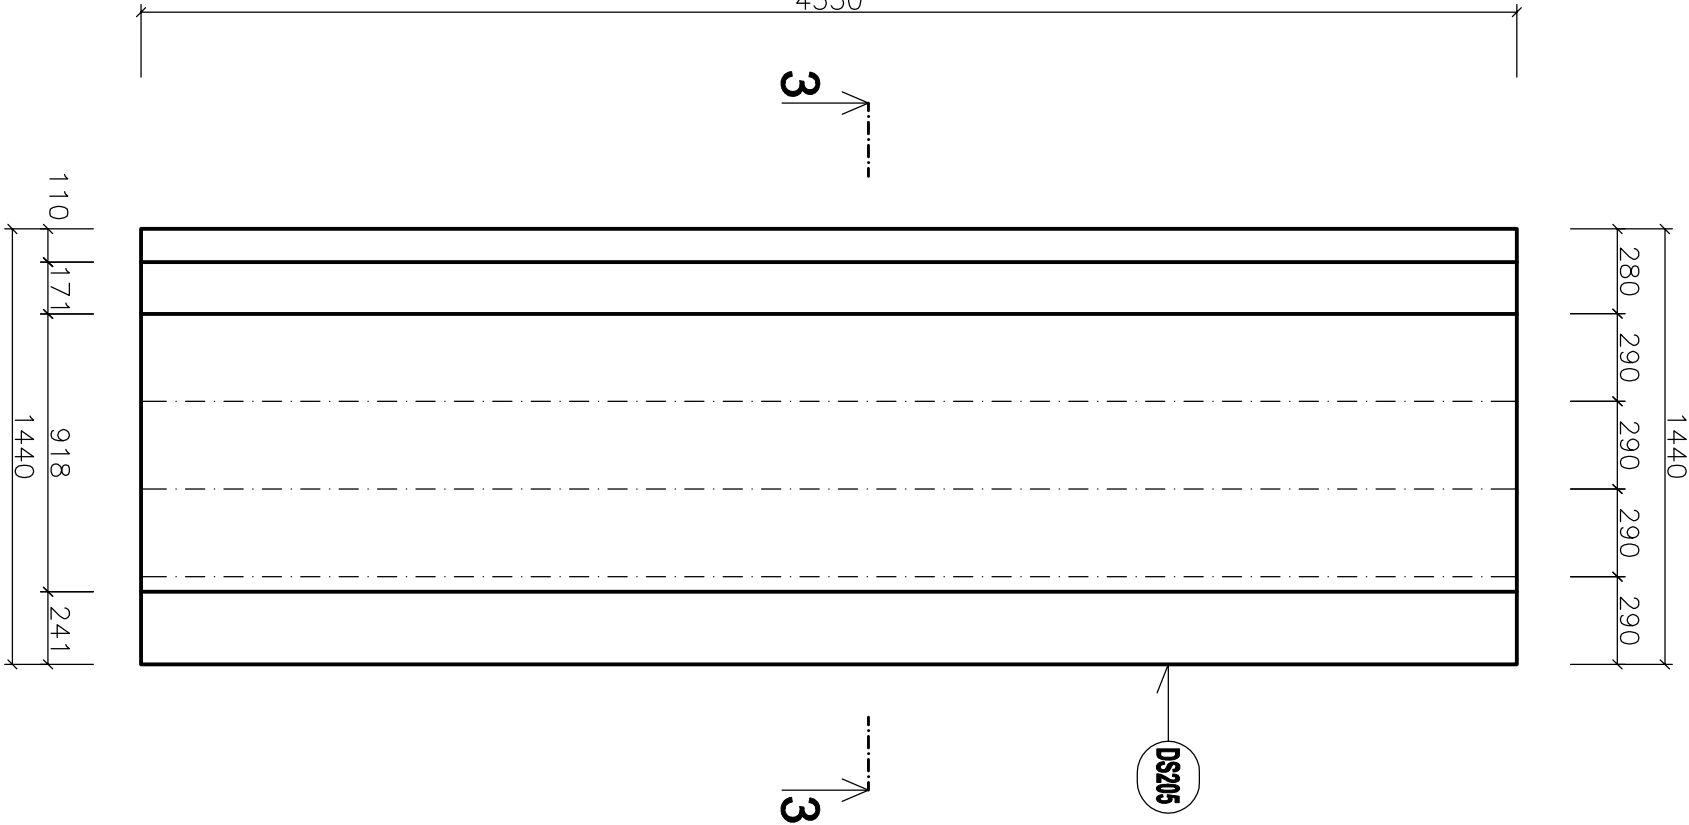


DS206-3x

REZ 4-4  
M1:25

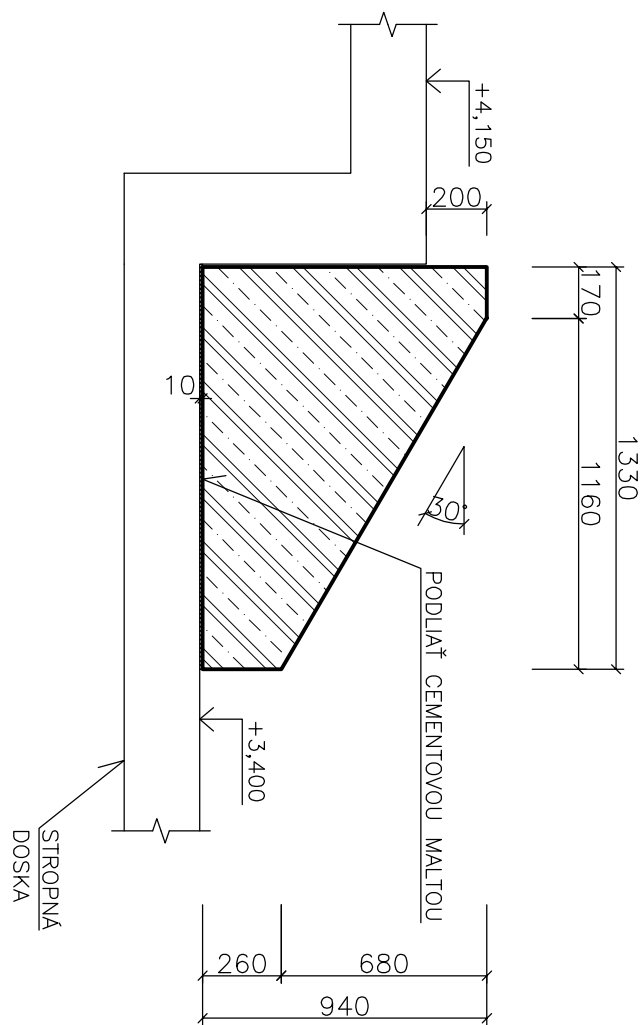




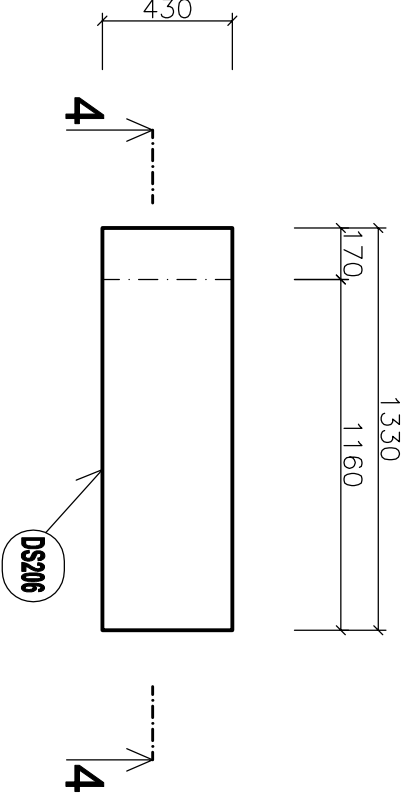

PODORYS, M1:25



POZNÁMKY :

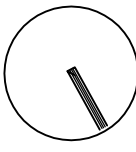POZN.1: ÚŽITKOVÉ ZAŤAŽENIE SCHODISKA JE 5,0 kN/m<sup>2</sup>

BETÓN EN206-1 - C30/37 - XC2 (SK) - CI 0.4 - Dmax 8mm - S3  
VÝSTUŽ S500B

ORIENTÁCIA		PROJEKTANT	AUTORIZAČNÉ PÔZITKO		AUTORIZAČNÉ PÔZITKO
		HALVON, s.r.o. Gogoľova 18 852 02 Bratislava e-mail:halvon.stah@gmail.com			
Autor:	Ing. Pavol Čienvý 	Ing. Marián Halvón	Výpracoval:	Ing. Marián Halvón	
Zodp. projektant:	Ing. Pavol Dňa 		Ing. Mária Opereňová		
Projektant:	GTYPROJEKT, s.r.o., Admína 3, 841 05 Bratislava				
Investor:	Šport stredia Malacky, s. r. o. Sestihova 801/2, 801 01 Malacky				
Názov stavby:	Šport stredia Malacky				
Miesto:	Malacky, p.č. 3258/98, 3259/42, 3270/3, 3271/1				
Stavový objekt:	SO 101				
Časť:	Statické riešenie				
Názov výnosu:	VÝKRES TIARU PREFABRIKATOV A REZU SCHODISKA DS203 - DS206				
Číslo výnosu:			15		