



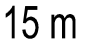
LEGENDA MIESTNOSTÍ:

Č.M.	Názov miestnosti	Plocha [m2]	Povrchová úprava			Poznámka
			Podlaha	Steny	Stropy	
3.01a	SOCHODISKO	8,66	Polyuret. omietka, Pevná, sponky	P25	-	-
3.01b	CHODBA	6,19	Polyuret. lami. podlaha	P27	-	-
3.02	KOTLOVNA UK	63,13	Polyuret.-cement. omietka	P38	Omrakla	Omrakla
3.03	STROJOVNA VZT KOTLEJ. HALA	16,25	Polyuret.-cement. -stiecha	P38	Omrakla	Omrakla
SPOLU VŠ. PLOCHA		133,33				
3.04	TECH. NEDOPRISTOR	107,34	-	-	-	-

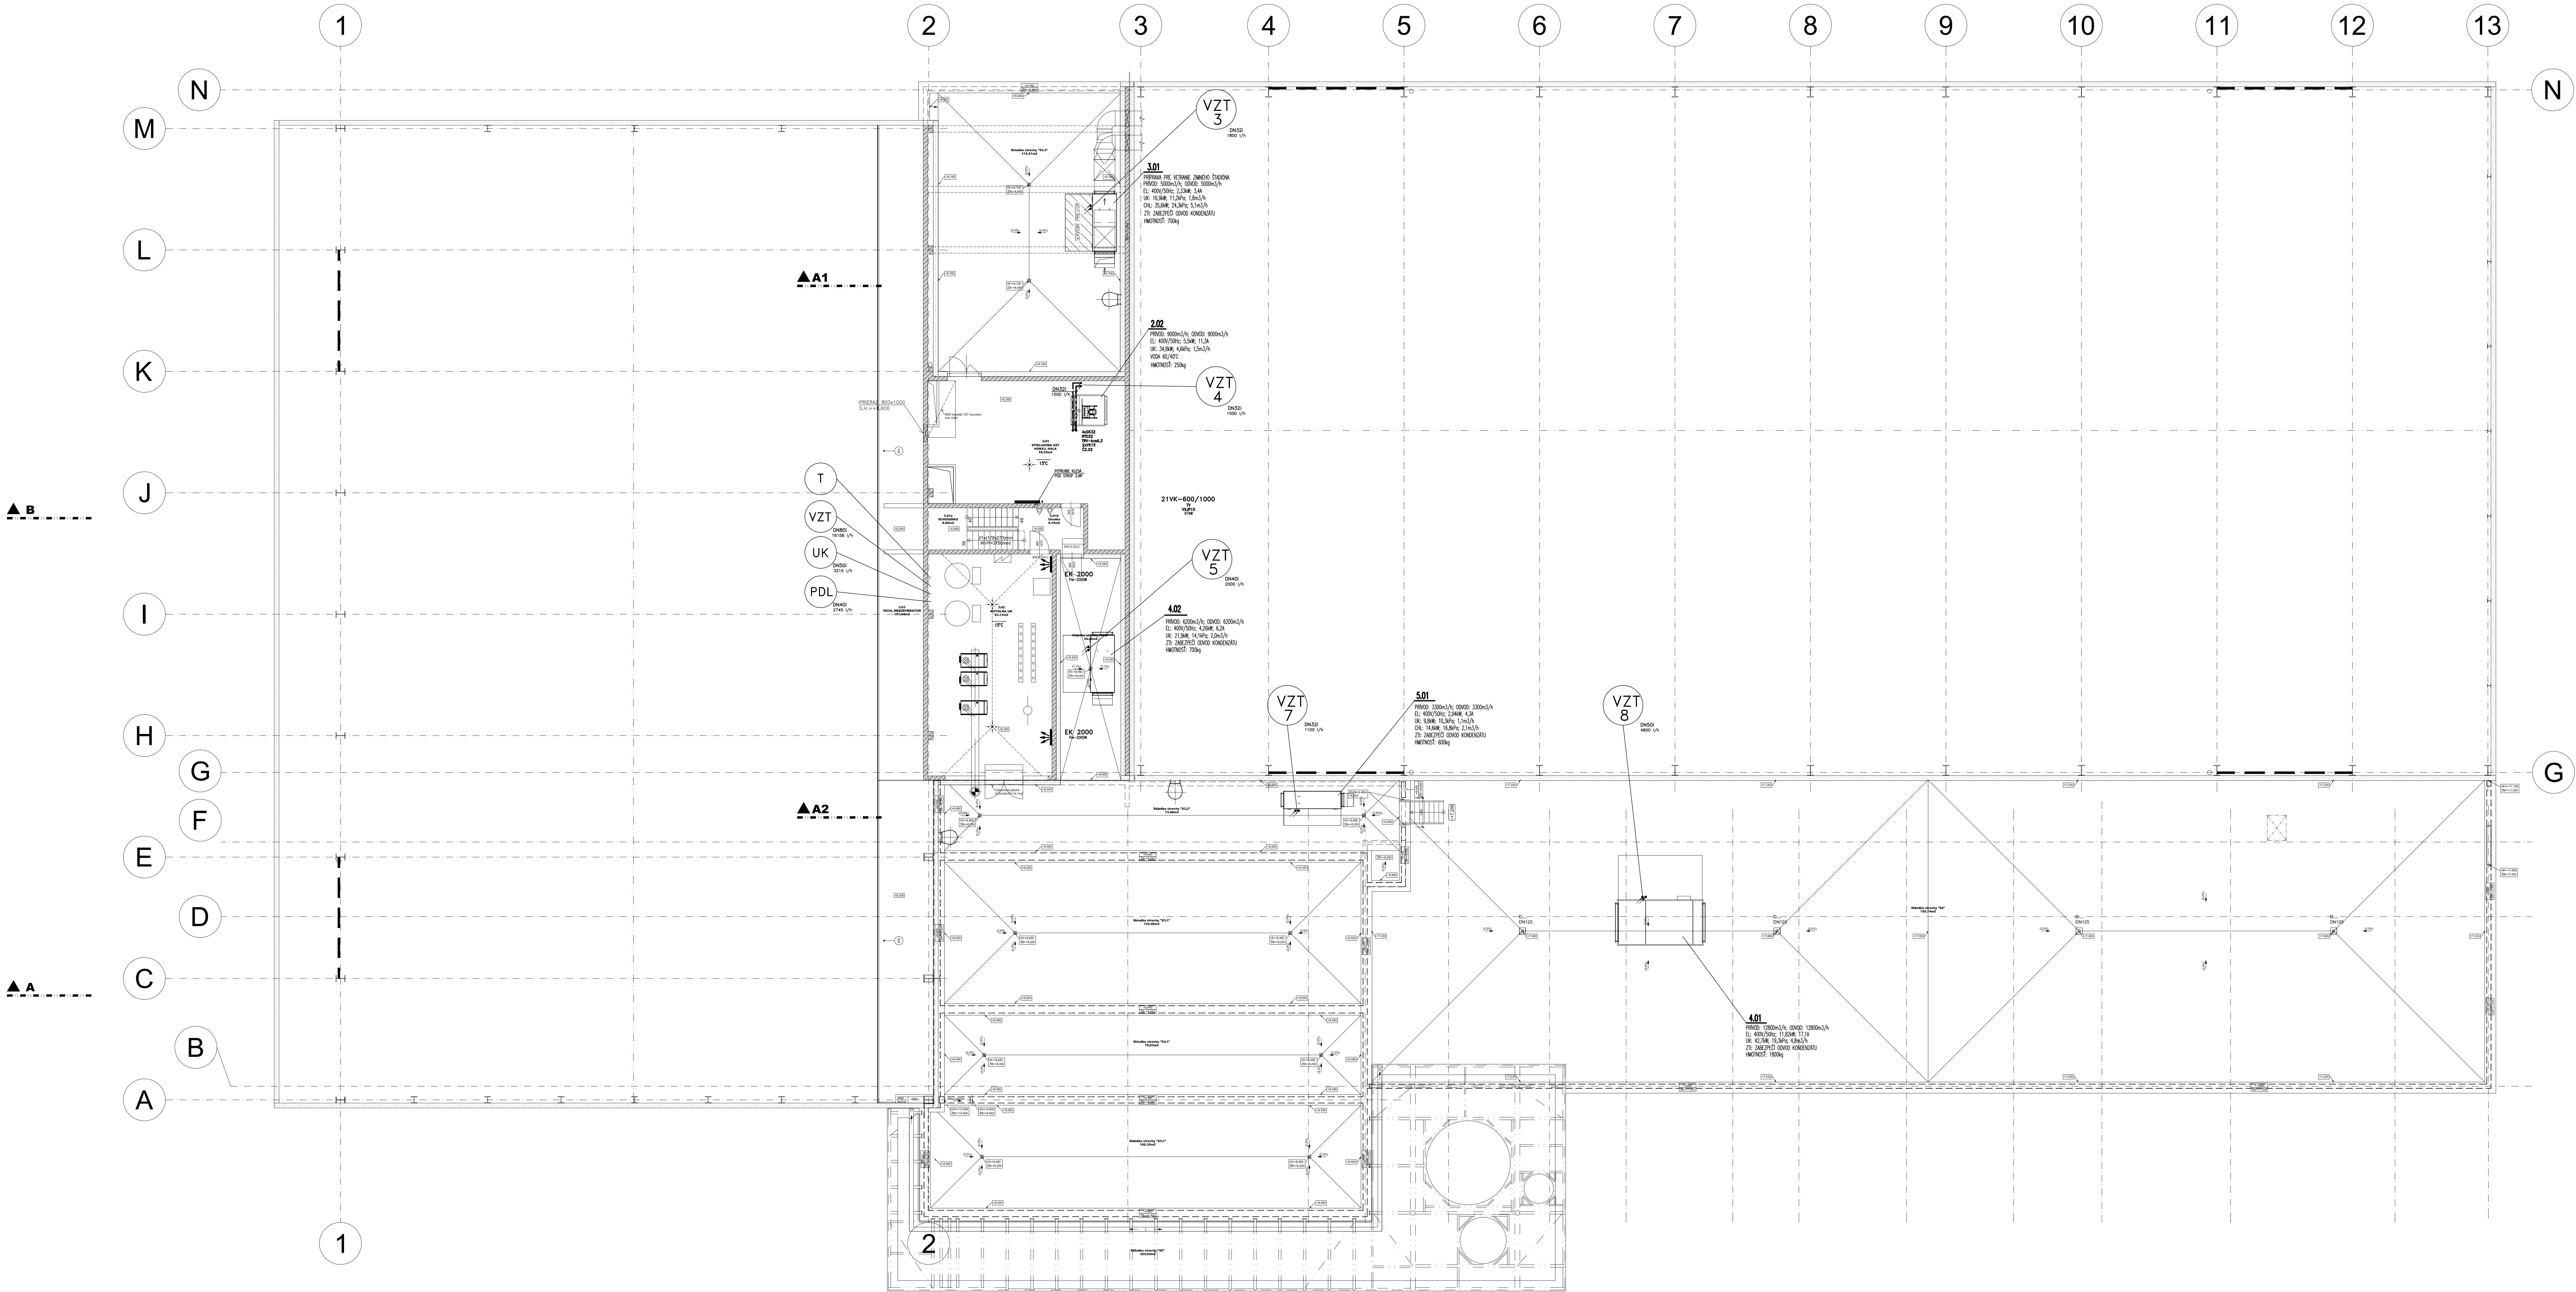

LEGENDA VIĎ VÝKRES č. 01.

VŠETKY UVEDENÉ VÝROBKY SÚ REFERENČNÉ. JE MOŽNÉ ICH ZAMENIť PRI DOORÁŽANÍ KVALITY A VŠETKÝCH TECHNICKÝCH PARAMETROV. ZMENU MUSÍ ODSÚHLAŠIť INVEŠTOR A PROJEKTANT.

ORIENTÁCIA		PROJEKTANT		AUTORIZÁCIA		AUTORIZÁCIA						
		CITYPROJEKT, s.r.o. Kupčinská 3, 811 08 Bratislava IČO: 50602 37 83 16 Miesto: CITYPROJEKT www.cityprojekt.sk		AUTORIZÁCIA		AUTORIZÁCIA						
±0,000=165,15 m n.m.												
Základný projekt		Ing. Jozef Džurina	Ing. Jozef Džurina	Ing. Jozef Džurina	Ing. Jozef Džurina	Ing. Jozef Džurina	Ing. Jozef Džurina					
		Projektant: CITYPROJEKT, s.r.o., Adresa: 3, 811 08 Bratislava		Investor: Sport stredisko Mestský		Miesto: Mestský, 811 08 Bratislava		Dátum: 08.02.2021				
		Investor: Sport stredisko Mestský		Miesto: Mestský, 811 08 Bratislava		Dátum: 08.02.2021		Strana: 002				
		Staviteľský objekt: SO 101		Číslo: 101		Výkres: 101		Číslo výkresu: 03				
		Názov výkresu: PÓDORYS 3.NP - TECHNICKÉ PODLAŽIE										