PÔDORYS, M1:75

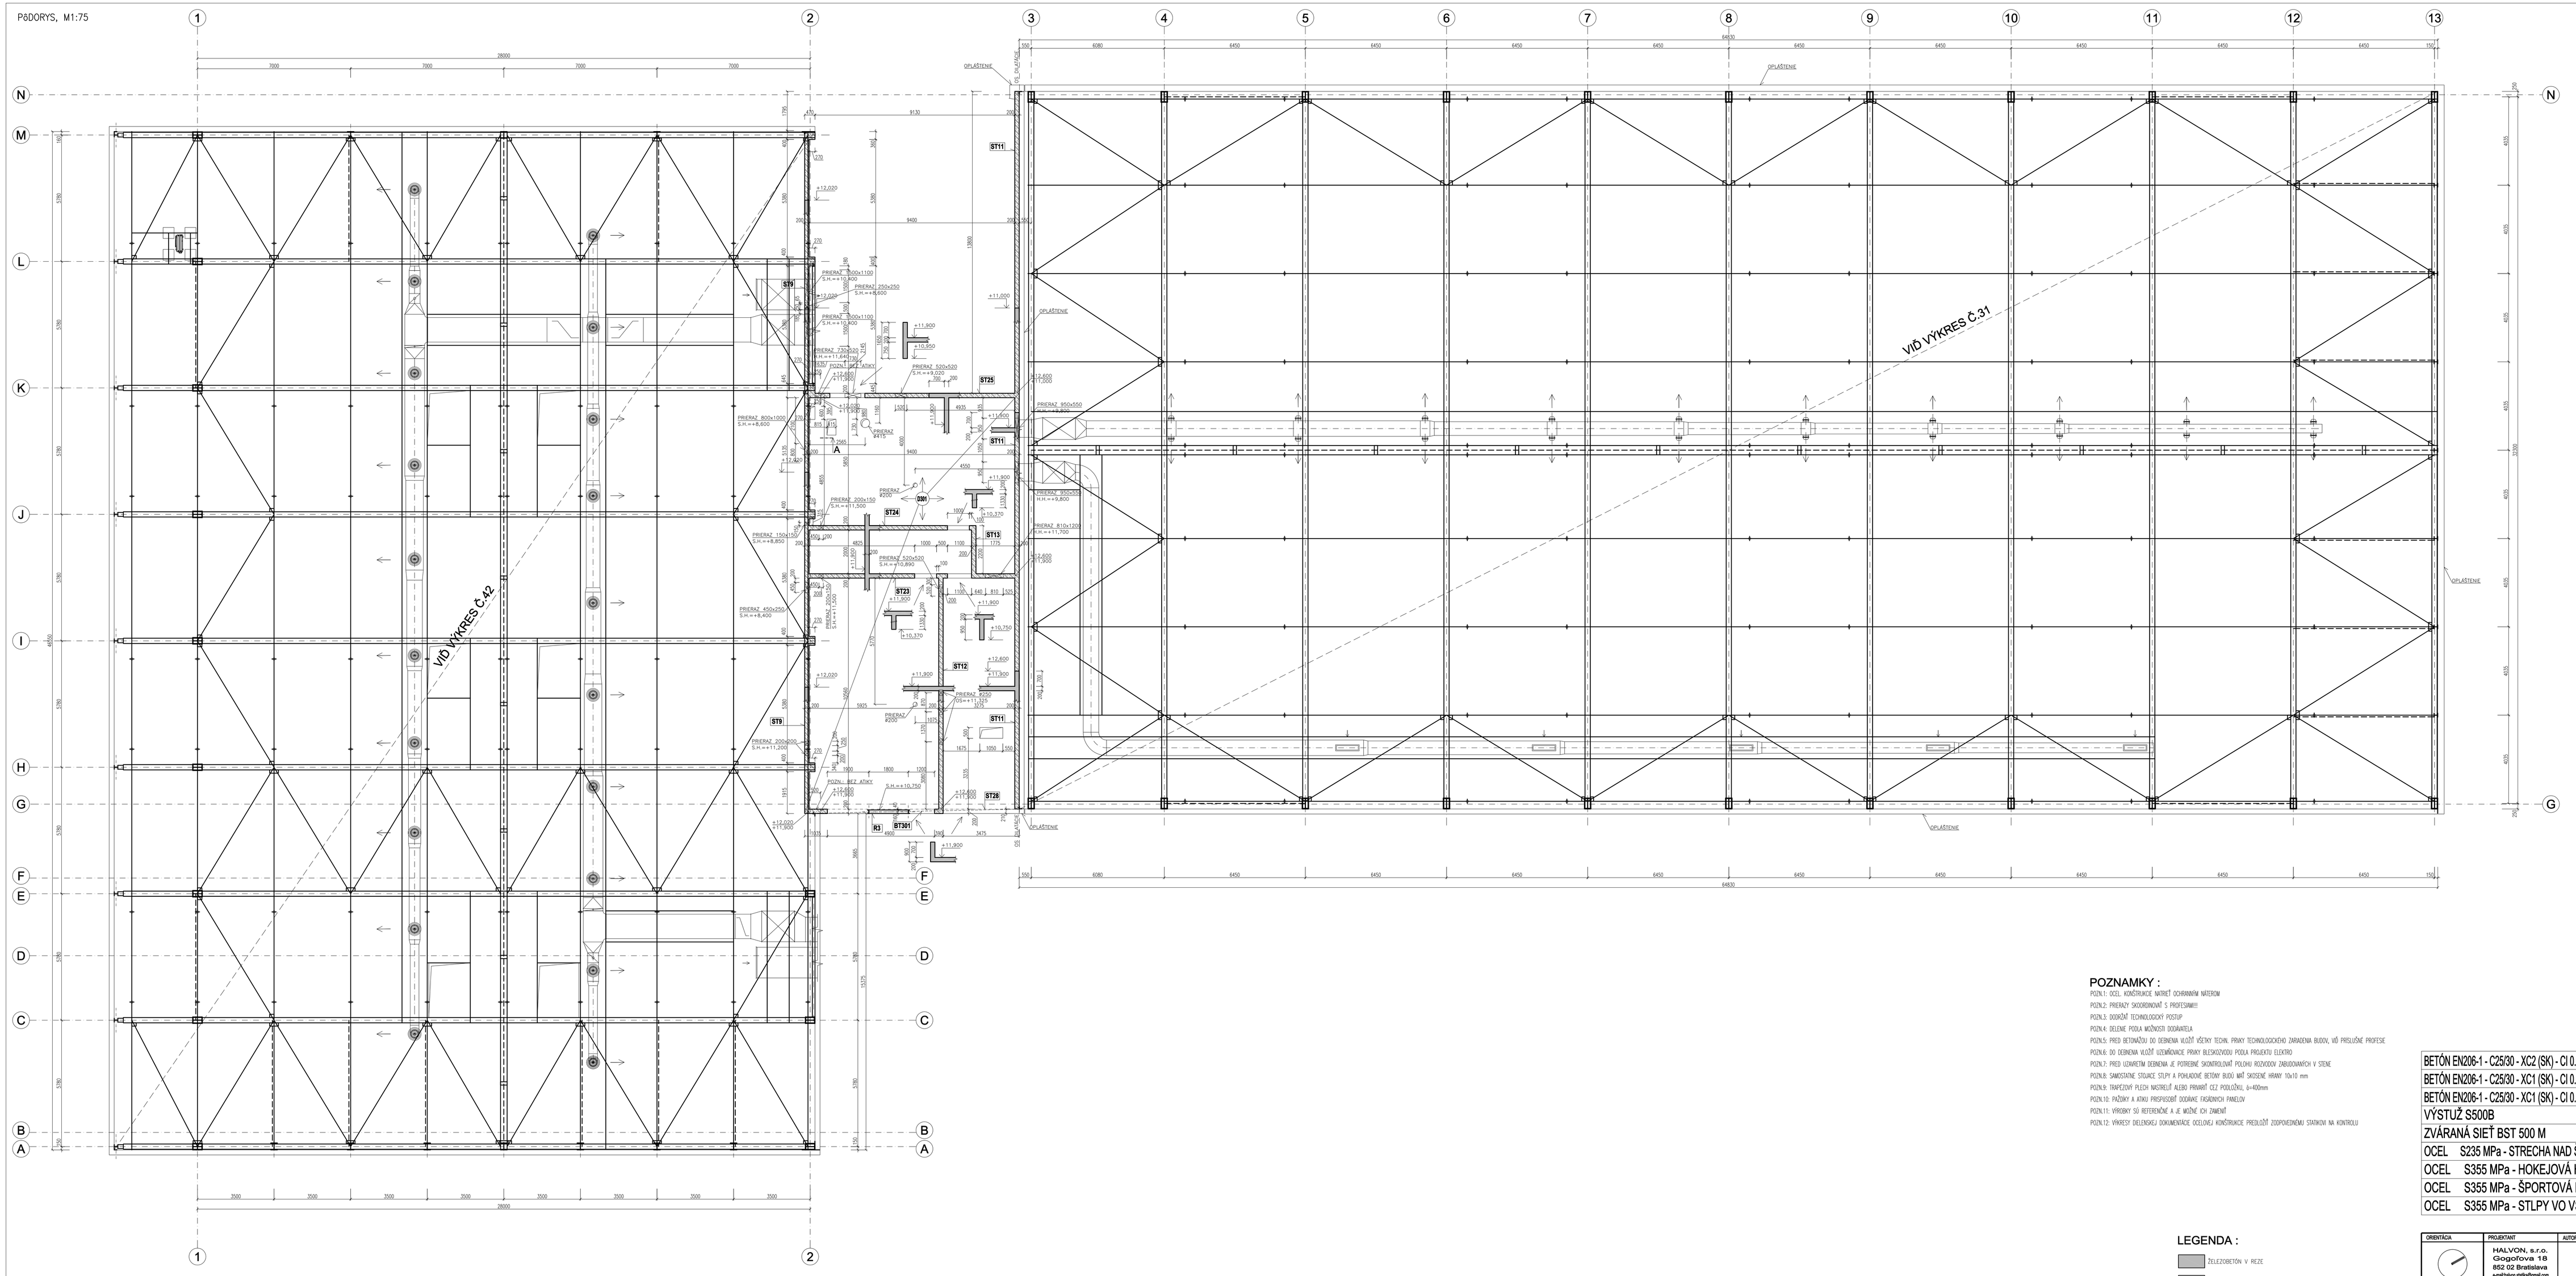

POZNAMKY :

POZN.1: OCEĽ, KONŠTRUKCIE MATRIEŤ OCHRANNÝM NÁTEROM
POZN.2: PRIERAZY SKOORDINOVAŤ S PROFESIAMI!!
POZN.3: DODRŽAŤ TECHNOLOGICKÝ POSTUP
POZN.4: DELENIE PODĽA MOŽNOSTÍ DODÁVATEĽA
POZN.5: PRED BETONÁŽOU DO DEBNENIA VLOŽIŤ VŠETKY TECHN. PRVKY TECHNOLOGICKÉHO ZARIADENIA BUDOVY, VIĎ PRÍSLUŠNÉ PROFESIE
POZN.6: DO DEBNENIA VLOŽIŤ VZDUŠNÍKOVÉ PRVKY BLESKOVODU PODĽA PROJEKTU ELEKTRO
POZN.7: PRED LIATÍM DO DEBNENIA JE POTREBNÉ SKONTROLOVAŤ POLOHU REZERVOV ZABUDOVANÝCH V STENE
POZN.8: SAMOSTATNE STOJACE STĽPY A POHĽADOVÉ BETÓNY BUDÚ MAŤ SKOSENÉ HRANY 10x10 mm
POZN.9: TRAPÉZOVÝ PLECH NASTRIEĽAŤ ALEBO PRIVARIŤ CEZ PODLOŽKU, t=400mm
POZN.10: PRÍČKY A OKNÁ PRISPIEVOSŤ DODÁVKE FASÁDNYCH PANELOV
POZN.11: VÝKRESY SÚ REFERENČNÉ A JE MOŽNÉ ICH ZMENIŤ
POZN.12: VÝKRESY DELENSKEJ DOKUMENTÁCIE OCEĽOVEJ KONŠTRUKCIE PREDLOŽIŤ ZODPOVEDNÉMU STATIKOVI NA KONTROLU

LEGENDA :

- ŽELEZOBETÓN V REZE
- ŽELEZOBETÓN V PÔDORYSE
- PODKLADNÝ BETÓN V REZE

BETÓN EN206-1 - C25/30 - XC2 (SK) - Cl 0.4 - Dmax 16mm - S3 - ZÁKLADY	
BETÓN EN206-1 - C25/30 - XC1 (SK) - Cl 0.4 - Dmax 16mm - S3 - MONOLIT. KONŠTR.	
BETÓN EN206-1 - C25/30 - XC1 (SK) - Cl 0.4 - Dmax 8mm - S3 - PLECHODOSKA	
VÝSTUŽ S500B	
ZVÁRANÁ SIEŤ BST 500 M	
OCEĽ	S235 MPa - STRECHA NAD ŠATŇAMI, KONZOLA NAD VSTUPOM
OCEĽ	S355 MPa - HOKEJOVÁ HALA
OCEĽ	S355 MPa - ŠPORTOVÁ HALA
OCEĽ	S355 MPa - STĽPY VO VSTUPNEJ ČASTI

ORIENTÁCIA	PROJEKTANT	AUTORIZAČNÉ RAZÍTKO	AUTORIZAČNÉ RAZÍTKO
	HALVON, s.r.o. Grogorova 1/B 852 02 Bratislava e-mail:halvon.stolba@gmail.com		
±0,000=165,15 m n.m.			

Autor:	Ing.arch. Pavol Obuský	Vypracoval:	Spolupráca:	Kontrolovał:	Ing. Marián Halvoň
Zodp. projektant:	Ing. Marián Halvoň	Ing. Pavol Orfna			
	Ing. Pavol Orfna				

Projektant:	CITYPROJEKT, s.r.o., Adlerova 3, 841 05 Bratislava
Investor:	Šport.areál Mládeže, s. r. o. Saleziánska 8010, 901 01 Malacky
Názov stavby:	Šport.areál Mládeže
Miesto:	Malacky, p. Č. 3539/39, 3539/42, 3279/3, 3271/1
Stavebný objekt:	SO 101
Časť:	Stavebná časť
Názov výkresu:	VÝKRES TVARU 3.NP

Mierka:	1:75
Obec:	Malacky
Okres:	Malacky
Dátum:	06/2021
Stupeň:	DRS
Číslo výkresu:	09