
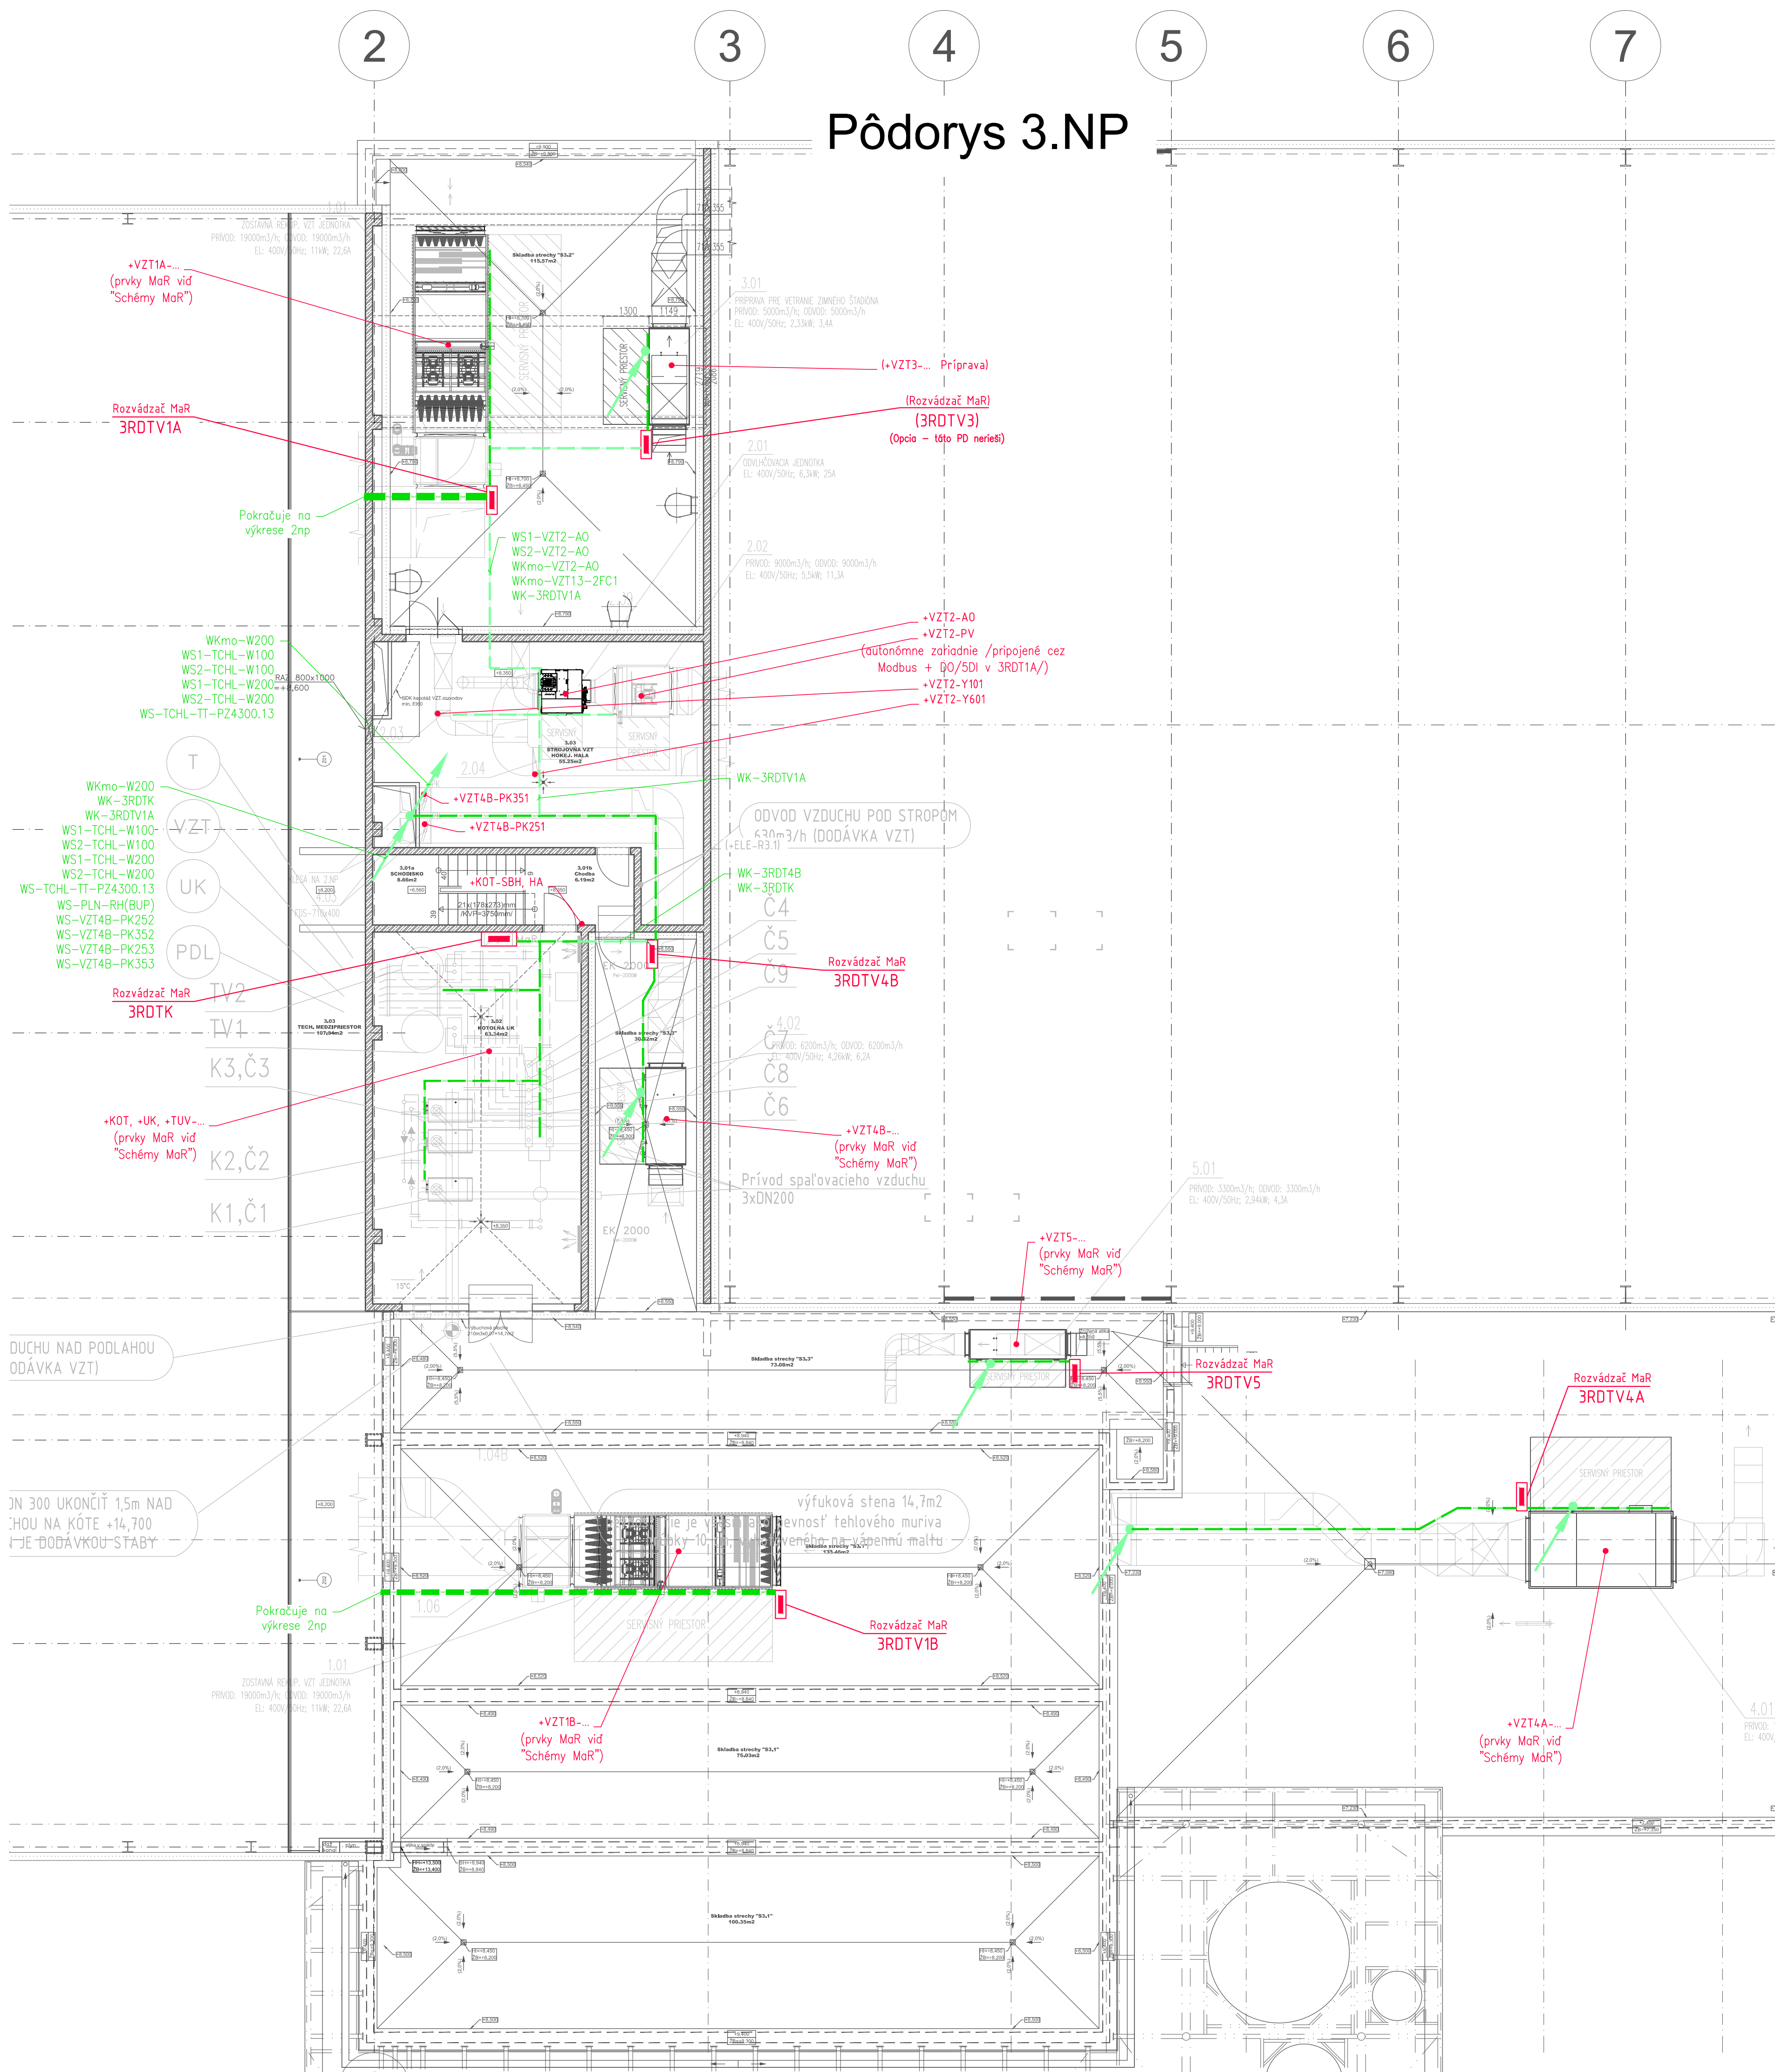


A horizontal sequence of six circles, each containing a number. The numbers are 2, 3, 4, 5, 6, and 7, arranged from left to right.


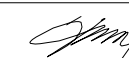


2 3 4

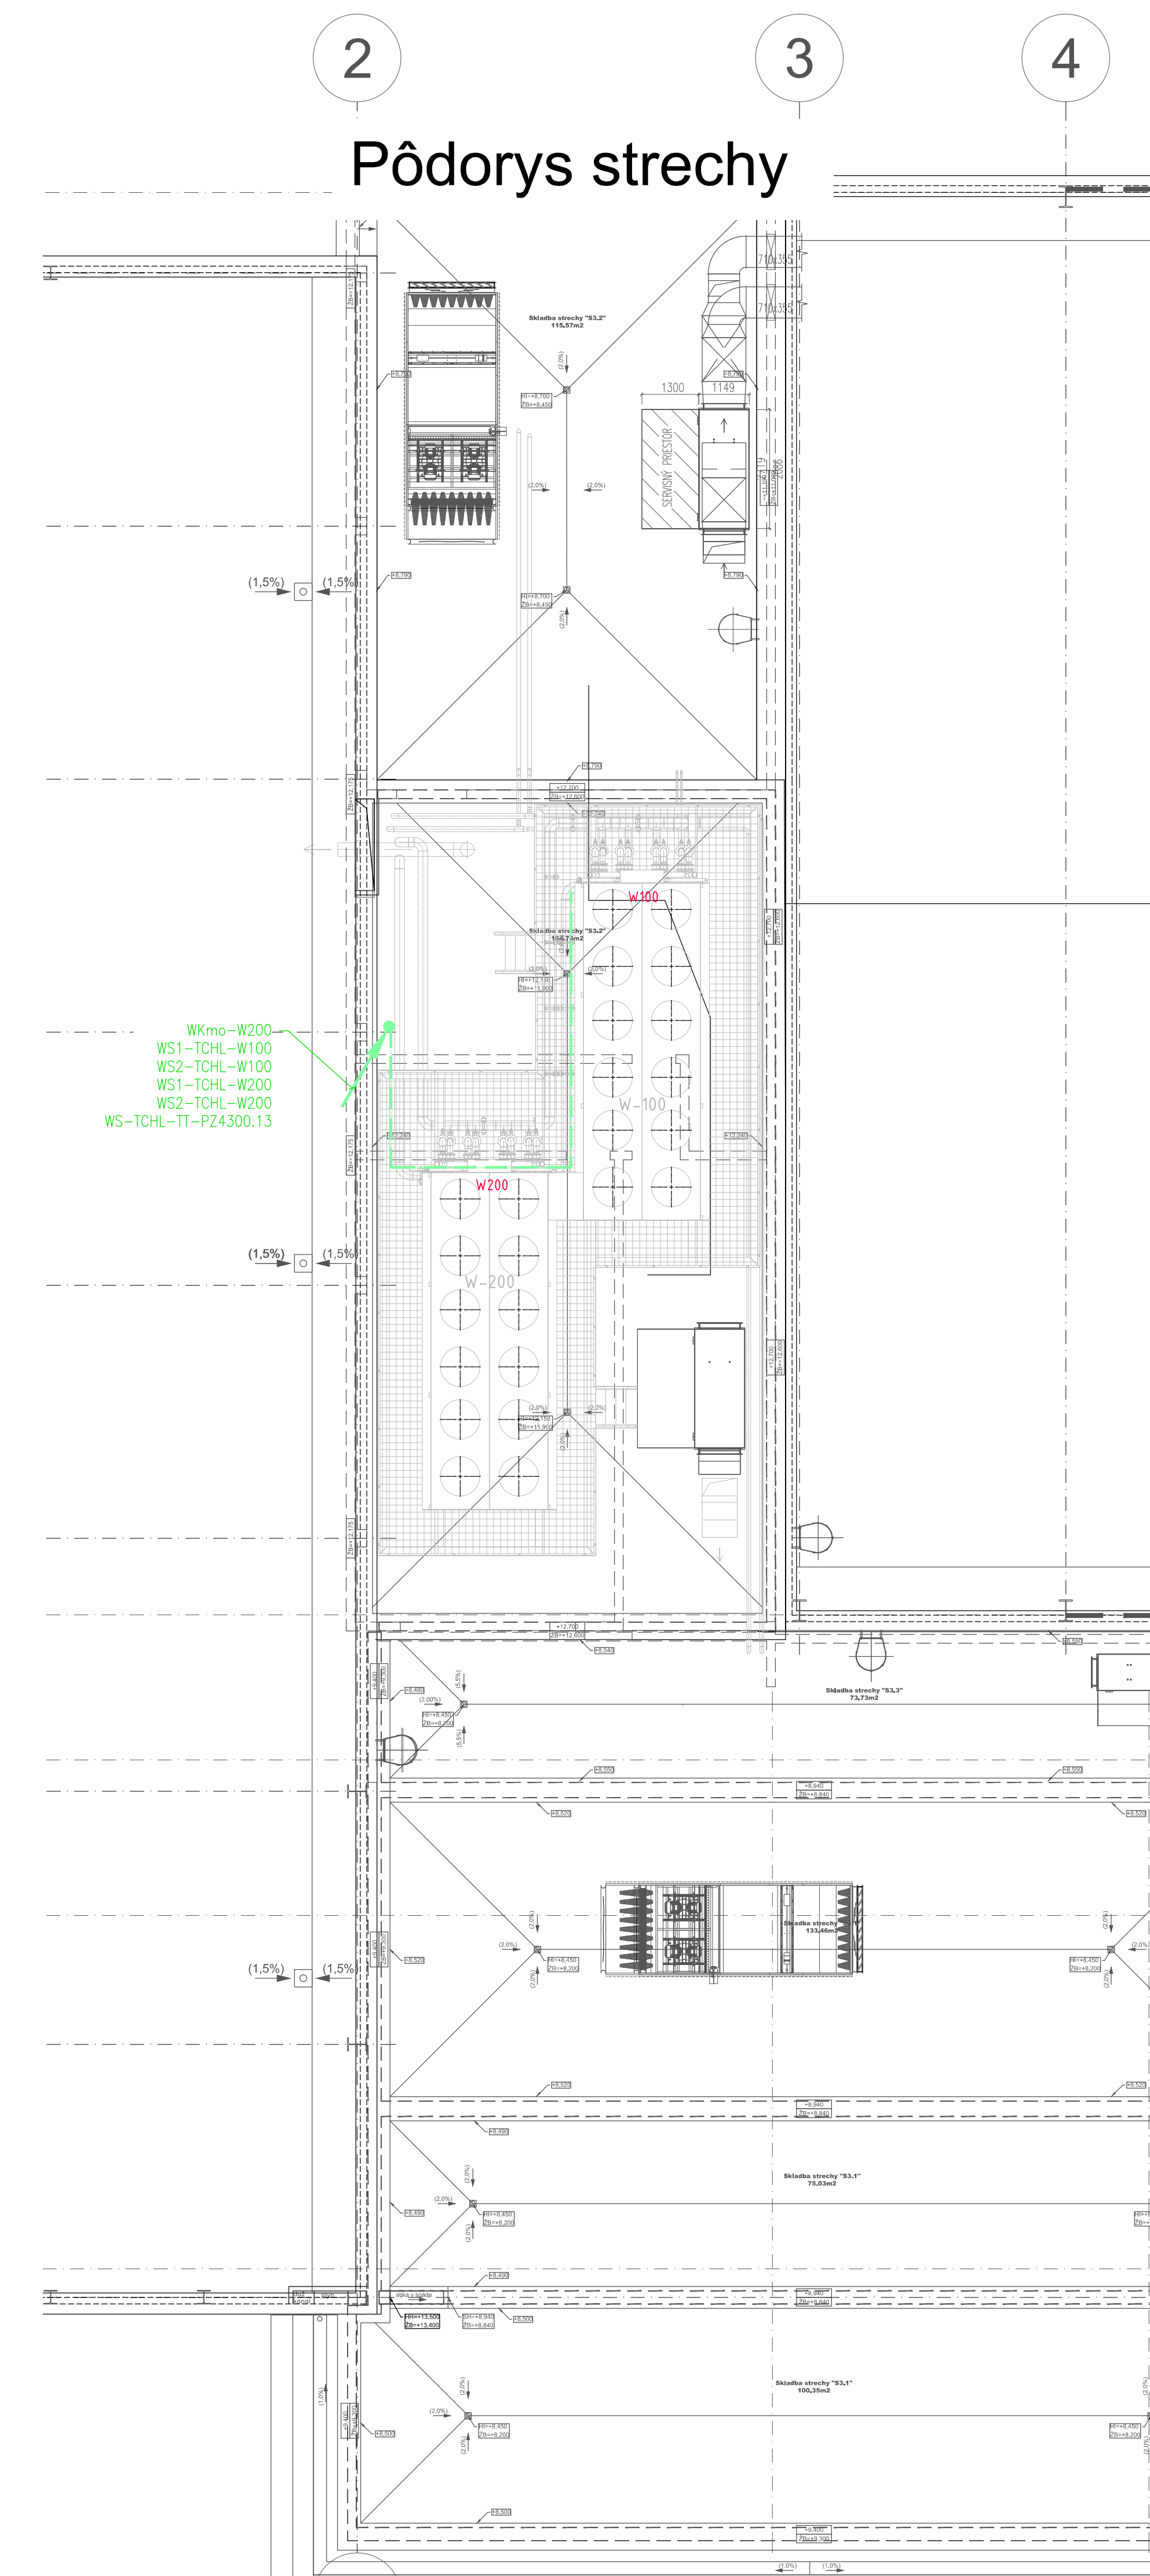

| LEGENDA MIESTNOSTÍ: | | | | | | | |
|-------------------------|---------------------------|--------------------------|---------------------------------|-------|---------|---------|----------|
| Č.Ú. | Názov miestnosti | Plocha [m ²] | Pevrovchová oprava | | | | Poznámka |
| | | | Podlažia | Steny | Stropy | | |

[illegible]

| | | | | | |
|--|--|--|--|--|---|
| <div>ORIENTÁCIA</div> <div></div> | <div>PROJEKTANT</div> <div>CITYPROJEKT, s.r.o. Admámo 3, 841 05 Bratislava tel.: 0902 37 82 16 skypen: cityprojekt e-mail: cityprojekt@cityprojekt.sk www.cityprojekt.sk</div> | <div>AUTORIZAČNÉ RAZÍTKO</div> | | <div>AUTORIZAČNÉ RAZÍTKO</div> | |
| | <div>±0,000=165,15 m n.m.</div> | <div></div> | <div>Vypracoval:</div> <div>Ing. Ivan Hončák</div> | <div>Spolupracoval:</div> | <div>Kontroloval:</div> <div>Ing. Ivan Hončák</div> |
| | <div>Aut.:</div> <div>Ing. Pavol Chytrý</div> | | | | |
| <div>Zodp. projektant:</div> <div>Ing. Ivan Hončák</div> | | | <div>Merka:</div> | <div>1:100</div> | |
| <div>Projektant:</div> <div>CITYPROJEKT, s.r.o., Admámo 3, 841 05 Bratislava</div> | <div>Investor:</div> <div>Sport aréna Malacky, s. r. o., Sasinkova 9012, 901 01 Malacky</div> | <div>Oblasť:</div> <div>Malacky</div> | <div>Datum:</div> <div>05/2021</div> | <div>Obdobie výkresu:</div> <div>01/2021</div> | |
| <div>Názov stavby:</div> <div>Sport aréna Malacky, p.č. 3258/09, 3258/42, 32703, 32711</div> | <div>Miesto:</div> <div>Malacky, p.č. 3258/09, 3258/42, 32703, 32711</div> | <div>Oblasť:</div> <div>Malacky</div> | <div>Datum:</div> <div>05/2021</div> | <div>Obdobie výkresu:</div> <div>01/2021</div> | |
