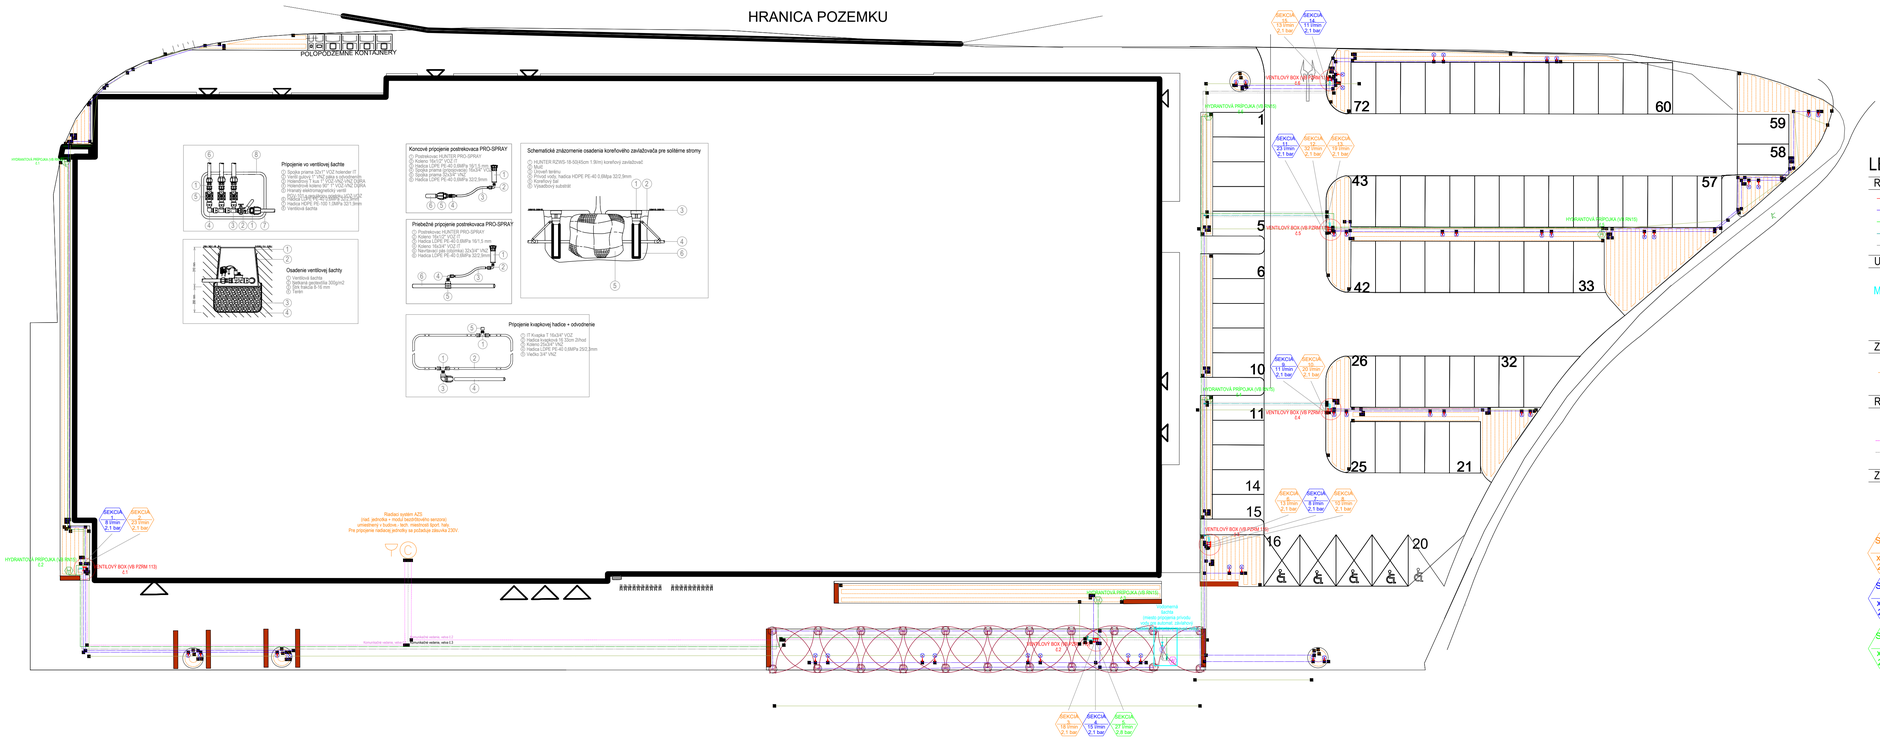
HRANICA POZEMKU
POLOPODZEMNÉ KONTAJNERY
Pripojenie vo ventilovej šachte
Koncové pripojenie postrekovaca PRO-SPRAY
Priebežné pripojenie postrekovaca PRO-SPRAY
Schematické znázornenie osadenia koreňového zavlažovača pre solitérne stromy
Osadenie ventilovej šachty
Pripojenie kvapkovej hadice + odvodnenie
Riadiaci systém AZS
(rad. jednotka + modul bezdrôtového senzora)
umiestnený v budove - tech. miestnosti bytov. fazy.
Pre pripojenie riadiacej jednotky sa požaduje zásuvka 230V.
HYDRANTOVÁ PRÍPOJKA (VB RN15)
VENTILOVÝ BOX (VB FORM 113)
VENTILOVÝ BOX (VB FORM 114)
VENTILOVÝ BOX (VB FORM 115)
VENTILOVÝ BOX (VB FORM 116)
VENTILOVÝ BOX (VB FORM 117)
ŠEKCIA 11 (xx l/min) 2,1 bar
ŠEKCIA 12 (xx l/min) 2,1 bar
ŠEKCIA 13 (xx l/min) 2,1 bar
ŠEKCIA 14 (xx l/min) 2,1 bar
ŠEKCIA 15 (xx l/min) 2,1 bar
ŠEKCIA 16 (xx l/min) 2,1 bar
ŠEKCIA