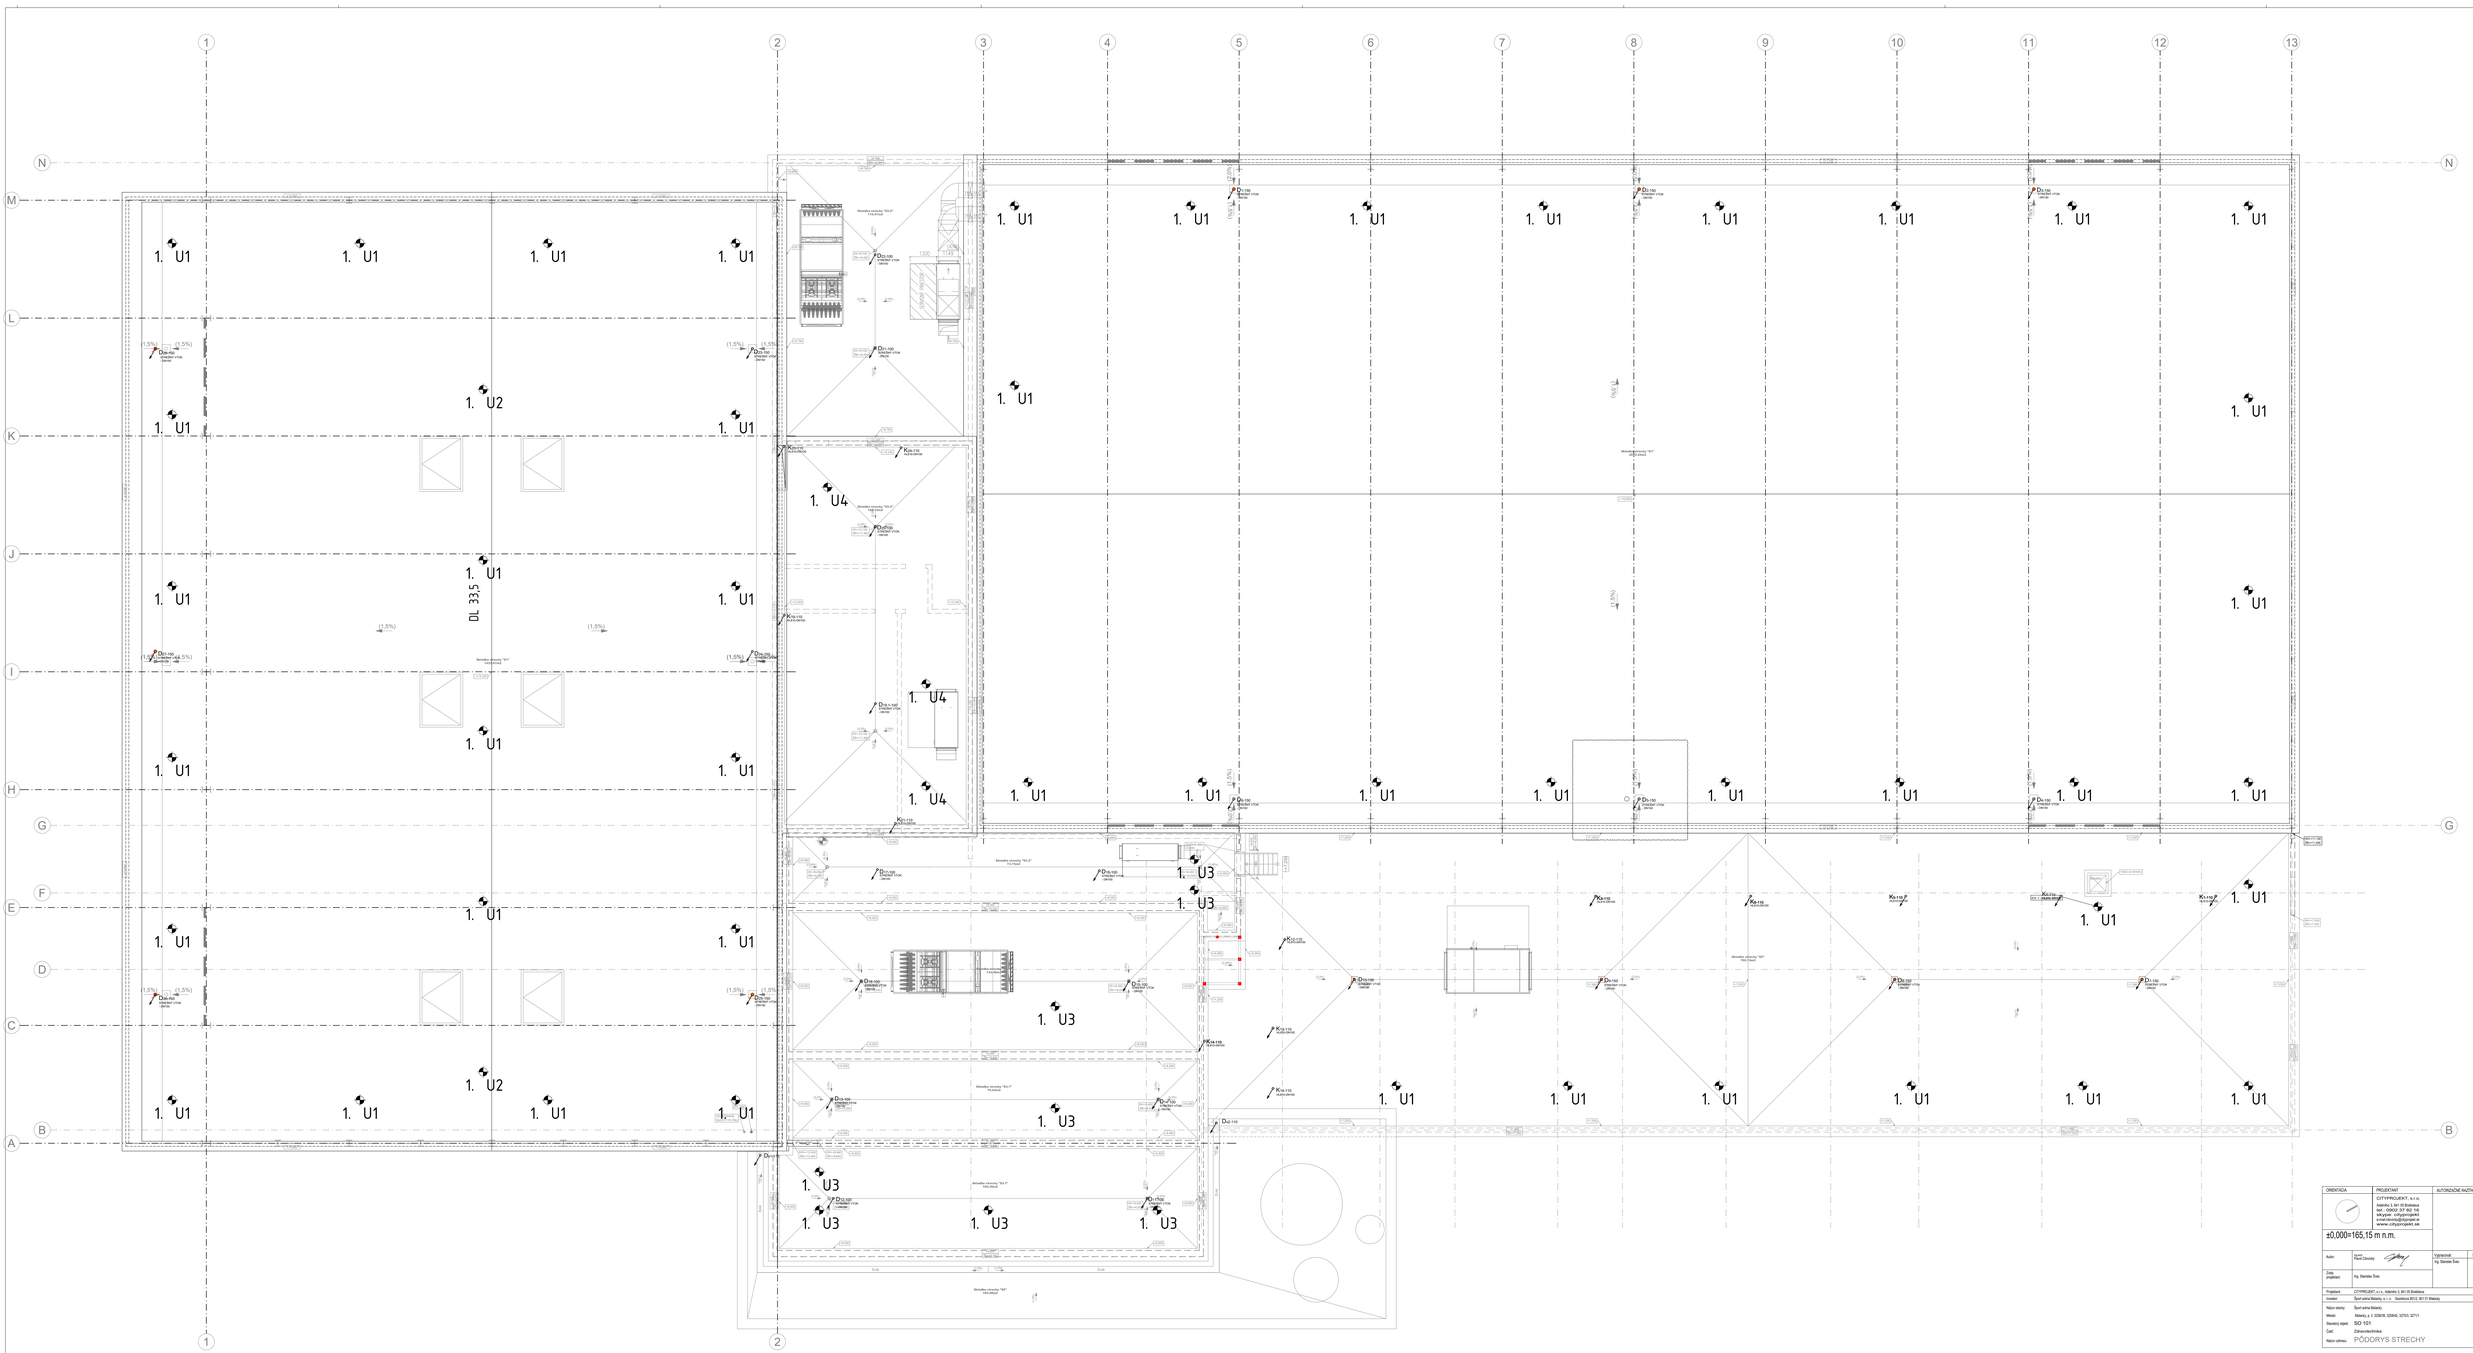
1
2
3
4
5
6
7
8
9
10
11
12
13
N
M
L
K
J
I
H
G
F
E
D
C
B
A
1. U1
1. U2
1. U3
1. U4
DL 33,5°
(1.5%)
(2.5%)
D 110
D 75
1300
