



REZ L

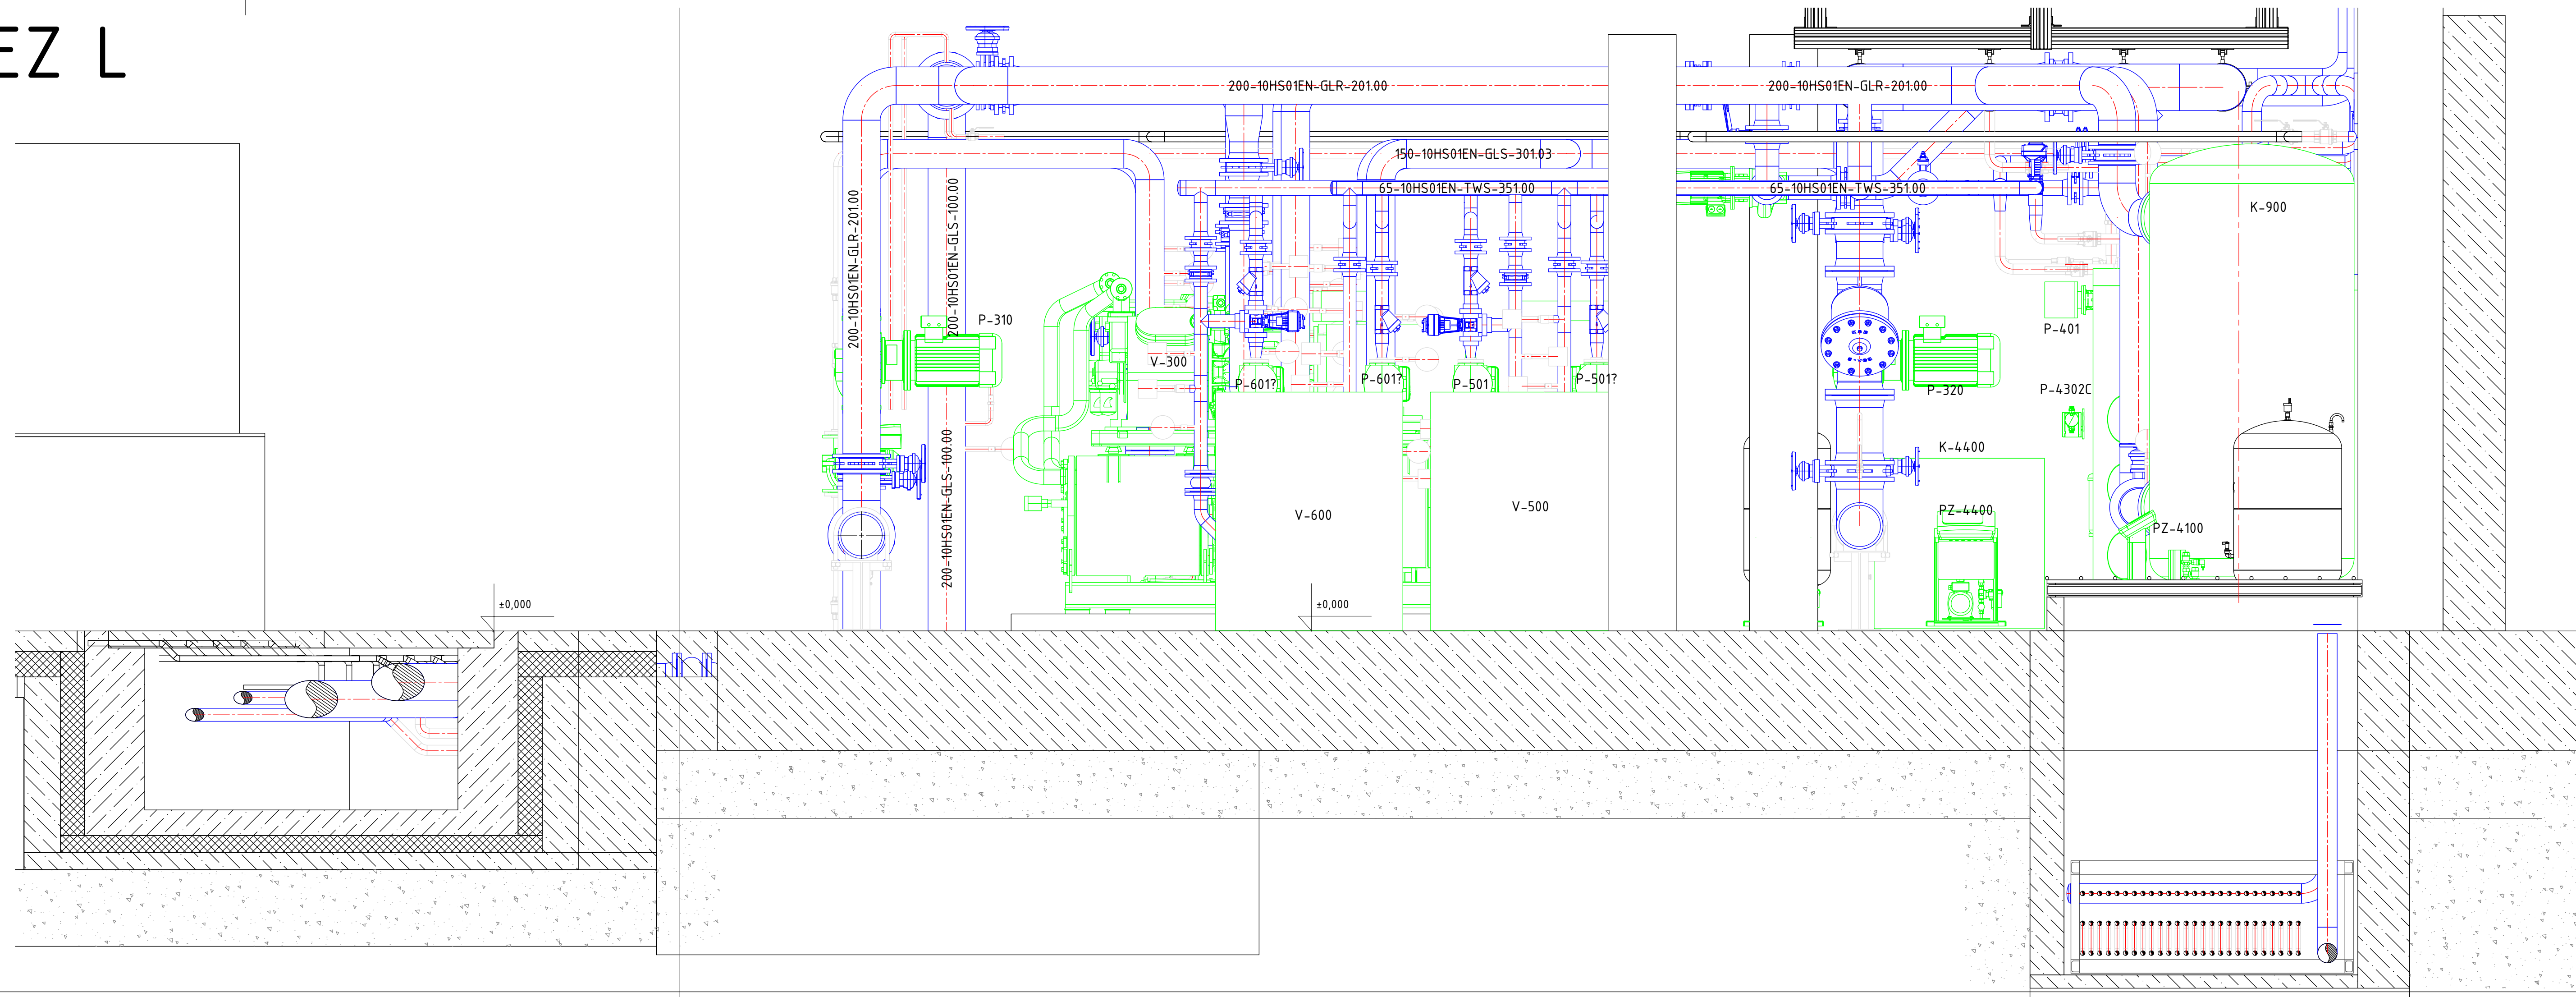

POZNÁMKY:				
1. PRED ZALÁZTÍM DEMONTÁŽNÝCH A MONTÁŽNÝCH PRÁČ JE POTREBNÉ ZAMERAT DISPOZÍCIU A SKONTROLOVAT ROZMERY JEJEDNOTIVÝCH ZÁŘADĚNÍ				
2. ROZMĚROVÁ KÓRPA PŘE BEZOŠŤE POTRUBIA - EN 10720 (DIN 2748)				
3. PŘESTUPY POŽÁRNÍMI BĚLAČMI KONSTRUKCÍMI OPATŘÍ CHRÁNĚNĚKOU A VYSSYPATÝ PÁROUŠNÍKOU UPĚCHÁVKOU				
4. POTRUBÍ A ARMATURY CHLADEJNÉ VODY/ NEHMŤNĚJŠÍ ZMESI IZOVLÁŤ PÁROUŠNÍKOU IZOVLÁČENOU S UZÁVĚROUENOU BUNKOVOU STRUKTÚROU IZOVLÁČOU VO VONKÁŠNÍM PROSTŘEDÍ CHRÁNĚŤ OPLEČOVANÍMÍM NR. 0,3 mm				
5. POTRUBÍ A ARMATURY HORUČEJ VODY IZOVLÁŤ TEPELNOU IZOVLÁČOU MÍN. NR. 50 mm Z KAMENNEJ VLNJ (MÍNĚRÁLENEJ) PLSTÍ, OPATŘENÝ PÁROUŠNÍKOU UPRAVOU Z HLINÍKOVEJ FÓLIE VYSTUŽENÉ MŘEZKOU ZO SKLENÝCH VLÁKEN				
6. NR. PŘESTUPŮ STAVĚNÝMI KONSTRUKCÍMI IZOVLÁČ NEHMŤNĚJŠÍ ZMESI IZOVLÁŤ PÁROUŠNÍKOU IZOVLÁČENOU S UZÁVĚROUENOU BUNKOVOU STRUKTÚROU IZOVLÁČOU VO VONKÁŠNÍM PROSTŘEDÍ CHRÁNĚŤ OPLEČOVANÍMÍM NR. 0,3 mm				
7. OTVÁRÁČI PŘETLAKU PŮSTĚNÉHO VENTILU SYSTÉMU NEHMŤNĚJŠÍ ZMESI JE 450 kPa, PŮSTĚNÝ TLAK ROZVOJDU JE 250 kPa				
8. TLAKOVÁ TŘEBA POTRUBNÉHO ROZVOJDU CHLADEJNÉ VODY/ NEHMŤNĚJŠÍ ZMESI JE PN10				
9. TLAKOVÁ TŘEBA POTRUBNÉHO ROZVOJDU HORUČEJ VODY JE PN10				
10. TLAKOVÁ TŘEBA POTRUBNÉHO ROZVOJDU CHLADEJNÉ VODY IZOVLÁČ R317 JE PN16				
11. PRACOVNĚ LÁTKY CHLAJDU R317, VODA, NEHMŤNĚJŠÍ ZMES NA BÁŽE MPŠ (TEPLOTA TUNNITA -20°C)				
12. NA MÍSTYŠNÍ MESTĚ NĚJŠTÁOVAT ODVOZUŠOVÁČE VENTILY A NA NÁJĚŠNÍŠ MESTĚ NĚJŠTÁOVAT VYPŮŠTÁČE				
13. PROJEKTOVÁ DOKUMENTÁČIA NĚJŠTÁOVAT ZHOTOVITELEŠU (VÝROBNÍ DOKUMENTÁČIA)				
ORIENTÁČIA	PROJEKTANT	AUTORIZÁČNĚ RÁŽITKO		AUTORIZÁČNĚ RÁŽITKO
	CITYPROJEKT, s.r.o. Admšm 3, 841 05 Bratislava tel.: 0900 27 82 16 skype: cityprojekt email: zozivay@cityprojekt.sk www.cityprojekt.sk			
±0,000=-165,15 m n.m.				
Autor	Ivan Pavol Cizovský 	Vypracoval	Spolupracoval	Kontroloval
		Ing. Vladimír Měšák		Ing. arch. Pavol Cizovský
Zodp. projektant	Ing. Vladimír Měšák			Měřák: 1:20 Obč.: Měřák Oznov.: Měřák Dátum: 06/2021 Štupet: DRS
Projektant	CITYPROJEKT, s.r.o., Admšm 3, 841 05 Bratislava			
Investor	Športná hala Malacky, s.r.o. - Športná hala 9012, 901 Malacky			
Názov stavby	Športná hala Malacky			
Mesto	Malacky, p.č. 3258/9, 3258/42, 32703, 3271/1			
Stavbný objekt	SO 101			Číslo výkresu
Časť	Chladenie			
Názov výkresu	STROJOVŇA - REZY			

13