



REZ A1-A1

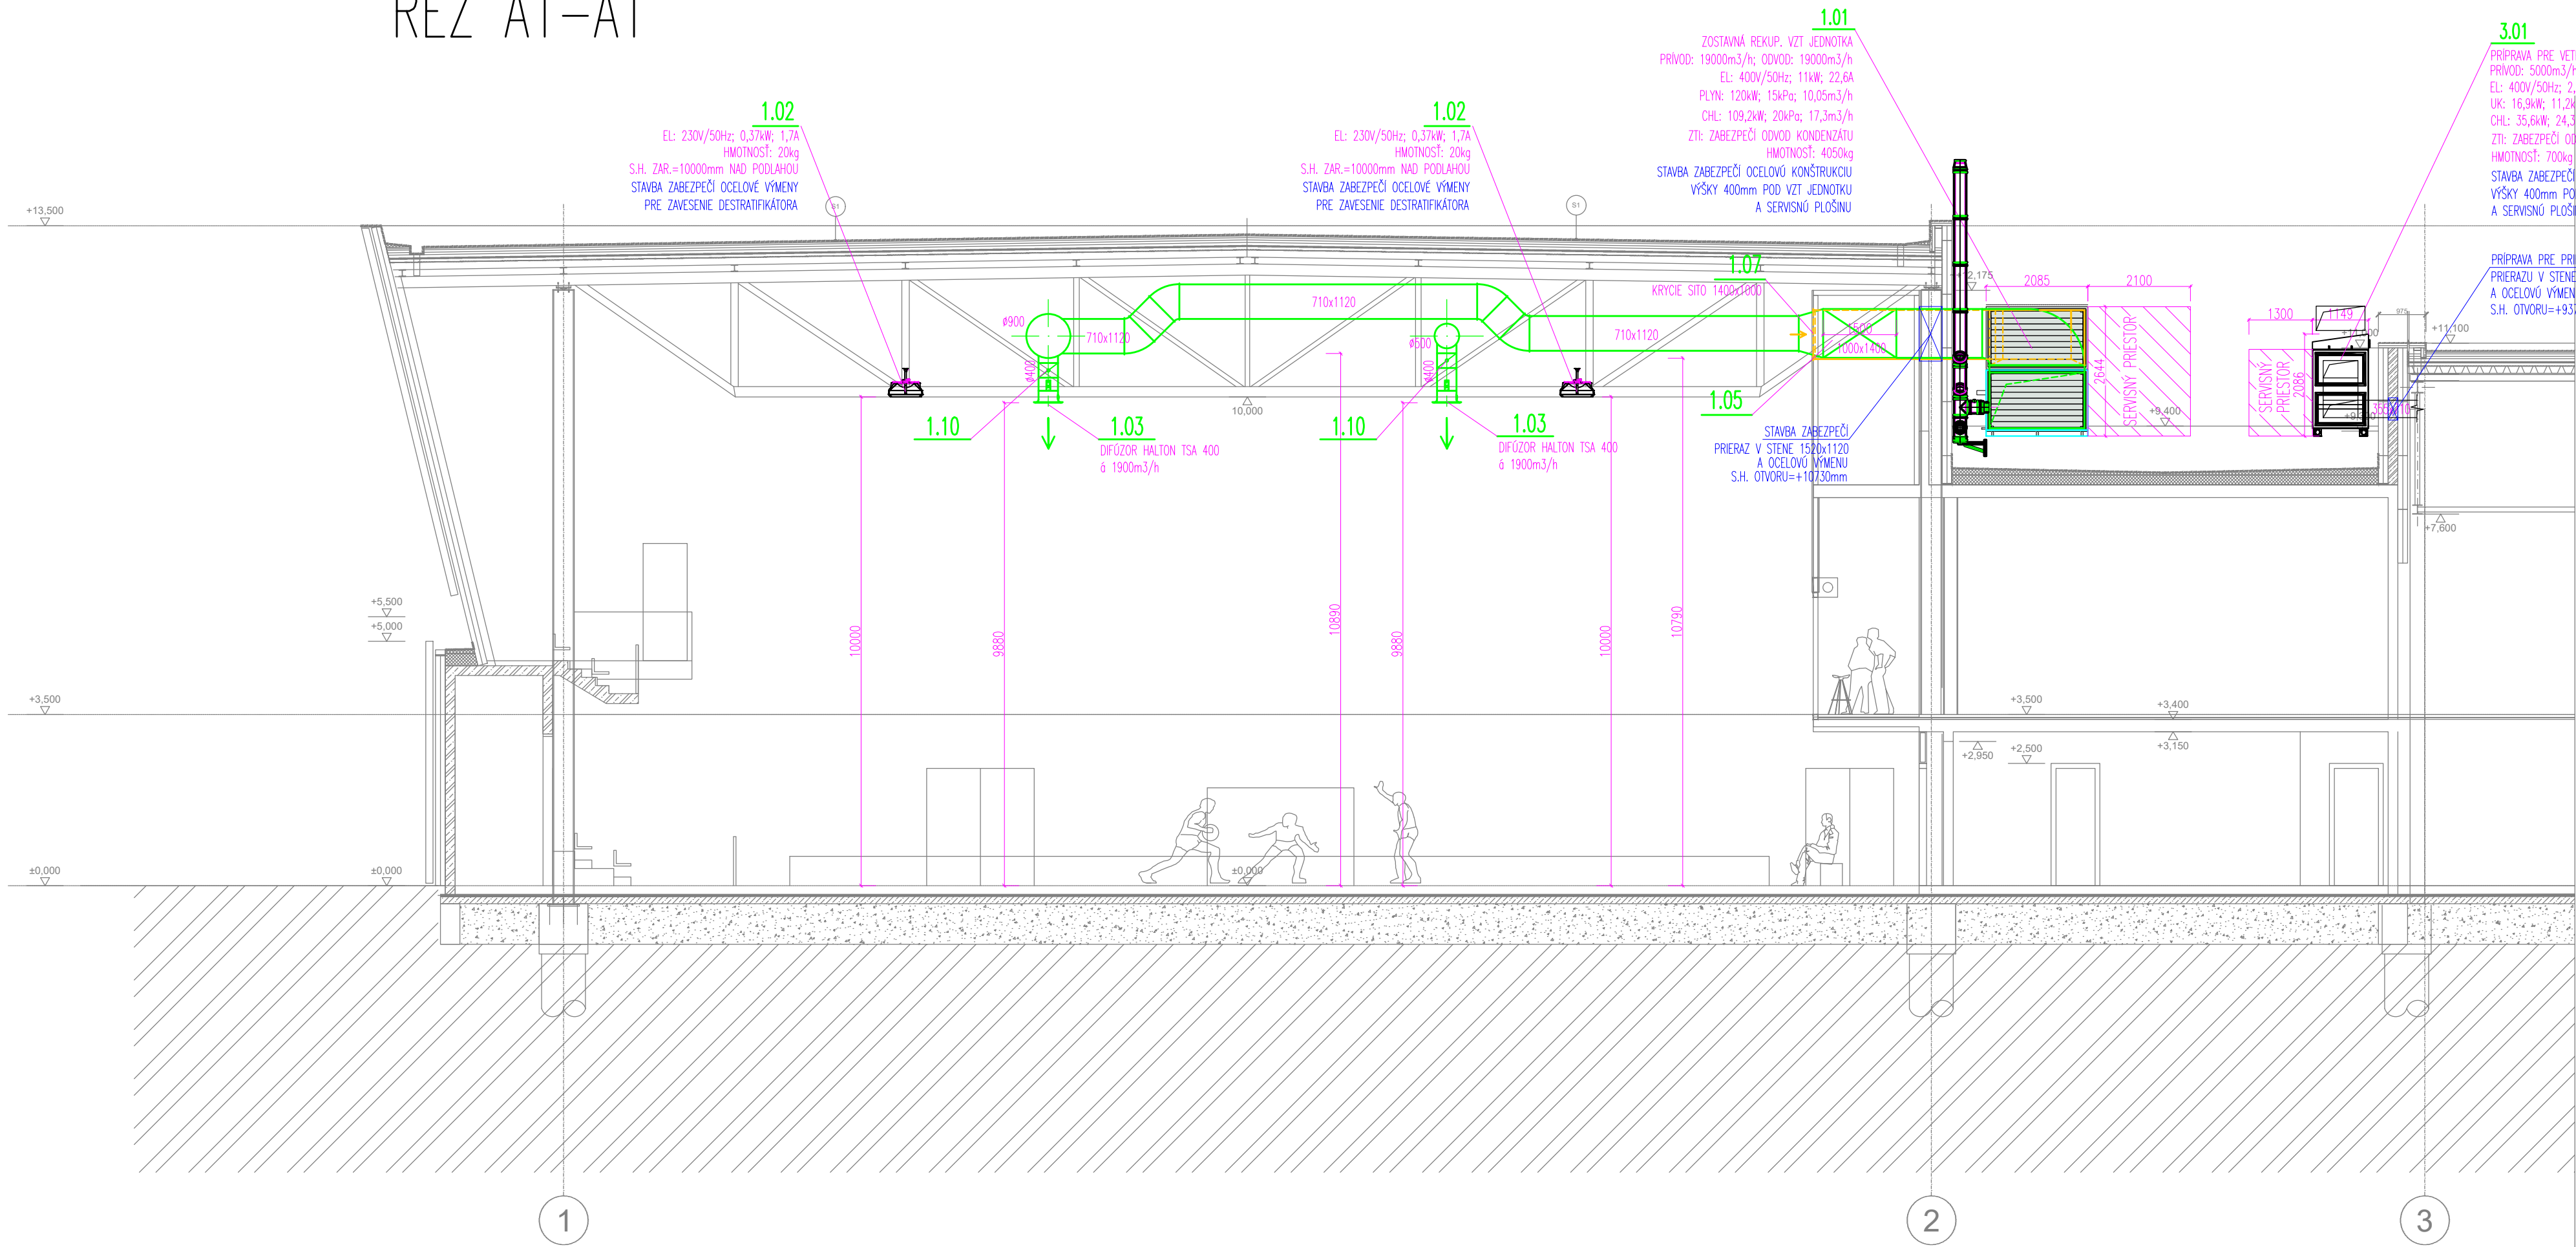

POZNÁMKY A LEGENDA SYMBOLOV:

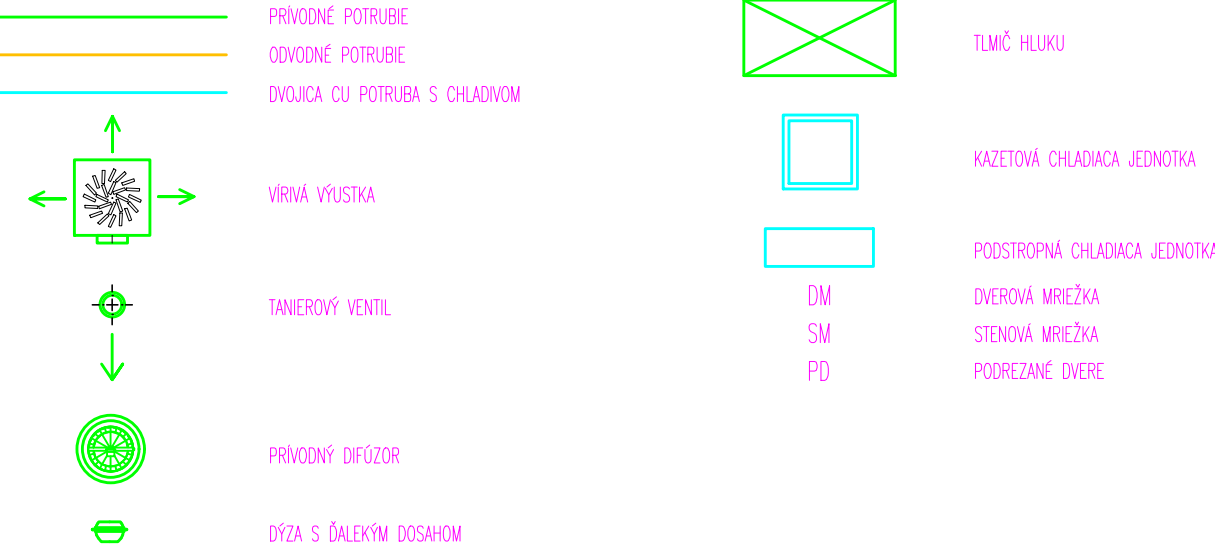

ORIENTÁCIA		PROJEKTANT	AUTORIZAČNÉ RAŽÍTKO		AUTORIZAČNÉ RAŽÍTKO	
		CITYPROJEKT, s.r.o. Adámiho 3, 841 05 Bratislava tel.: 0902 37 82 16 skype: cityprojekt e-mail: citovicky@cityprojekt.sk www.cityprojekt.sk				
±0,000=165,15 m n.m.						
Autor:	Ing.arch. Pavol Citovický		Vypracoval:	Spolupráca:	Kontroloval:	
Zodp. projektant:	Ing. Miroslav Varačka		Ing. Miroslav Varačka		Ing. Miroslav Varačka	
Projektant:			CITYPROJEKT, s.r.o., Adámiho 3, 841 05 Bratislava		Mierka:	1:100
Investor:			Šport aréna Malacky, s. r. o. Sasinkova 901/2, 901 01 Malacky		Obec:	Malacky
Názov stavby:			Šport aréna Malacky		Okres:	Malacky
Miesto:			Malacky, p. č. 3258/39, 3258/42, 3270/3, 3271/1		Dátum:	06/2021
Stavebný objekt:			SO 101		Stupeň:	DRS
Časť:			VZDUCHOTECHNIKA		Číslo výkresu:  <div>06</div>	
Názov výkresu:			REZ A1-A1			