PRZEKRÓJ KONSTRUKCYJNY
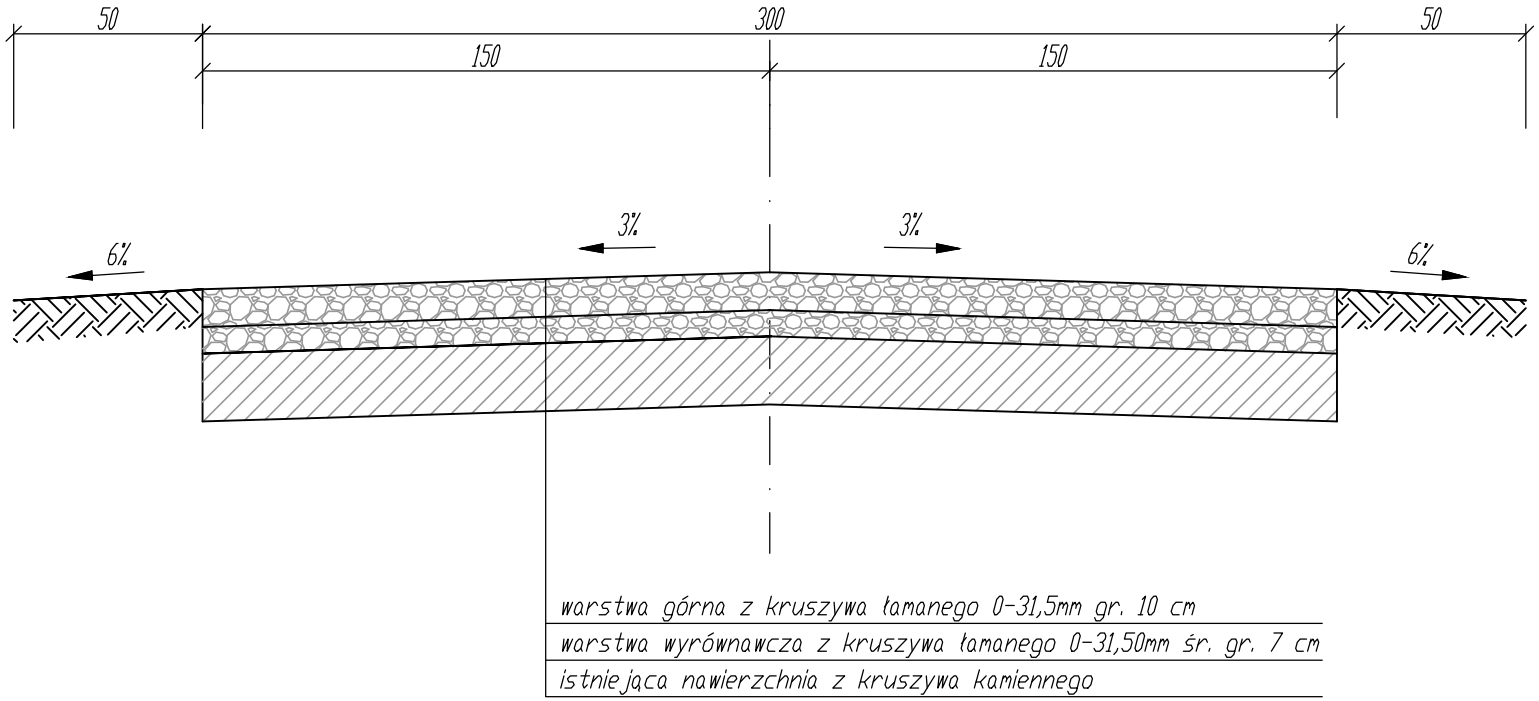
od km 0+000 do km 1+635