

Województwo: kujawsko-pomorskie

Powiat: brodnicki

Gmina/Miasto:

Osiedle/Ulica:

Numer działki:

STAROSTWO POWIATOWE
W BRODNICY
ul. Kamionka 18
87-300 BRODNICA (18)

SKALA 1: 1000

godz./nazwa mapy:

układ odniesienia:

data i nakład druku: 2019 - 10 - 15


Projekt zagospodarowania działki

Oznaczenia:

- 1. Budynek mieszkalny
- 2. Istn. budynki gospodarcze
- 3. Podwórze

Poświadczam się zgodność niniejszej kopii z treścią materiału państwowego zasobu geodezyjnego i kartograficznego	
Organ prowadzący państwowy zasób geodezyjny i kartograficzny	STAROSTA BRODNICKI
Nazwa materiału zasobu	mapa 2002
Identyfikator ewidencyjny materiału zasobu	P.0402.20
Data wykonania kopii	2019-10-15
Inne, nazwisko i podpis osoby reprezentującej organ

Inspektor w Wydziale Geodezji, Kartografii i Gospodarki Nieruchomościami

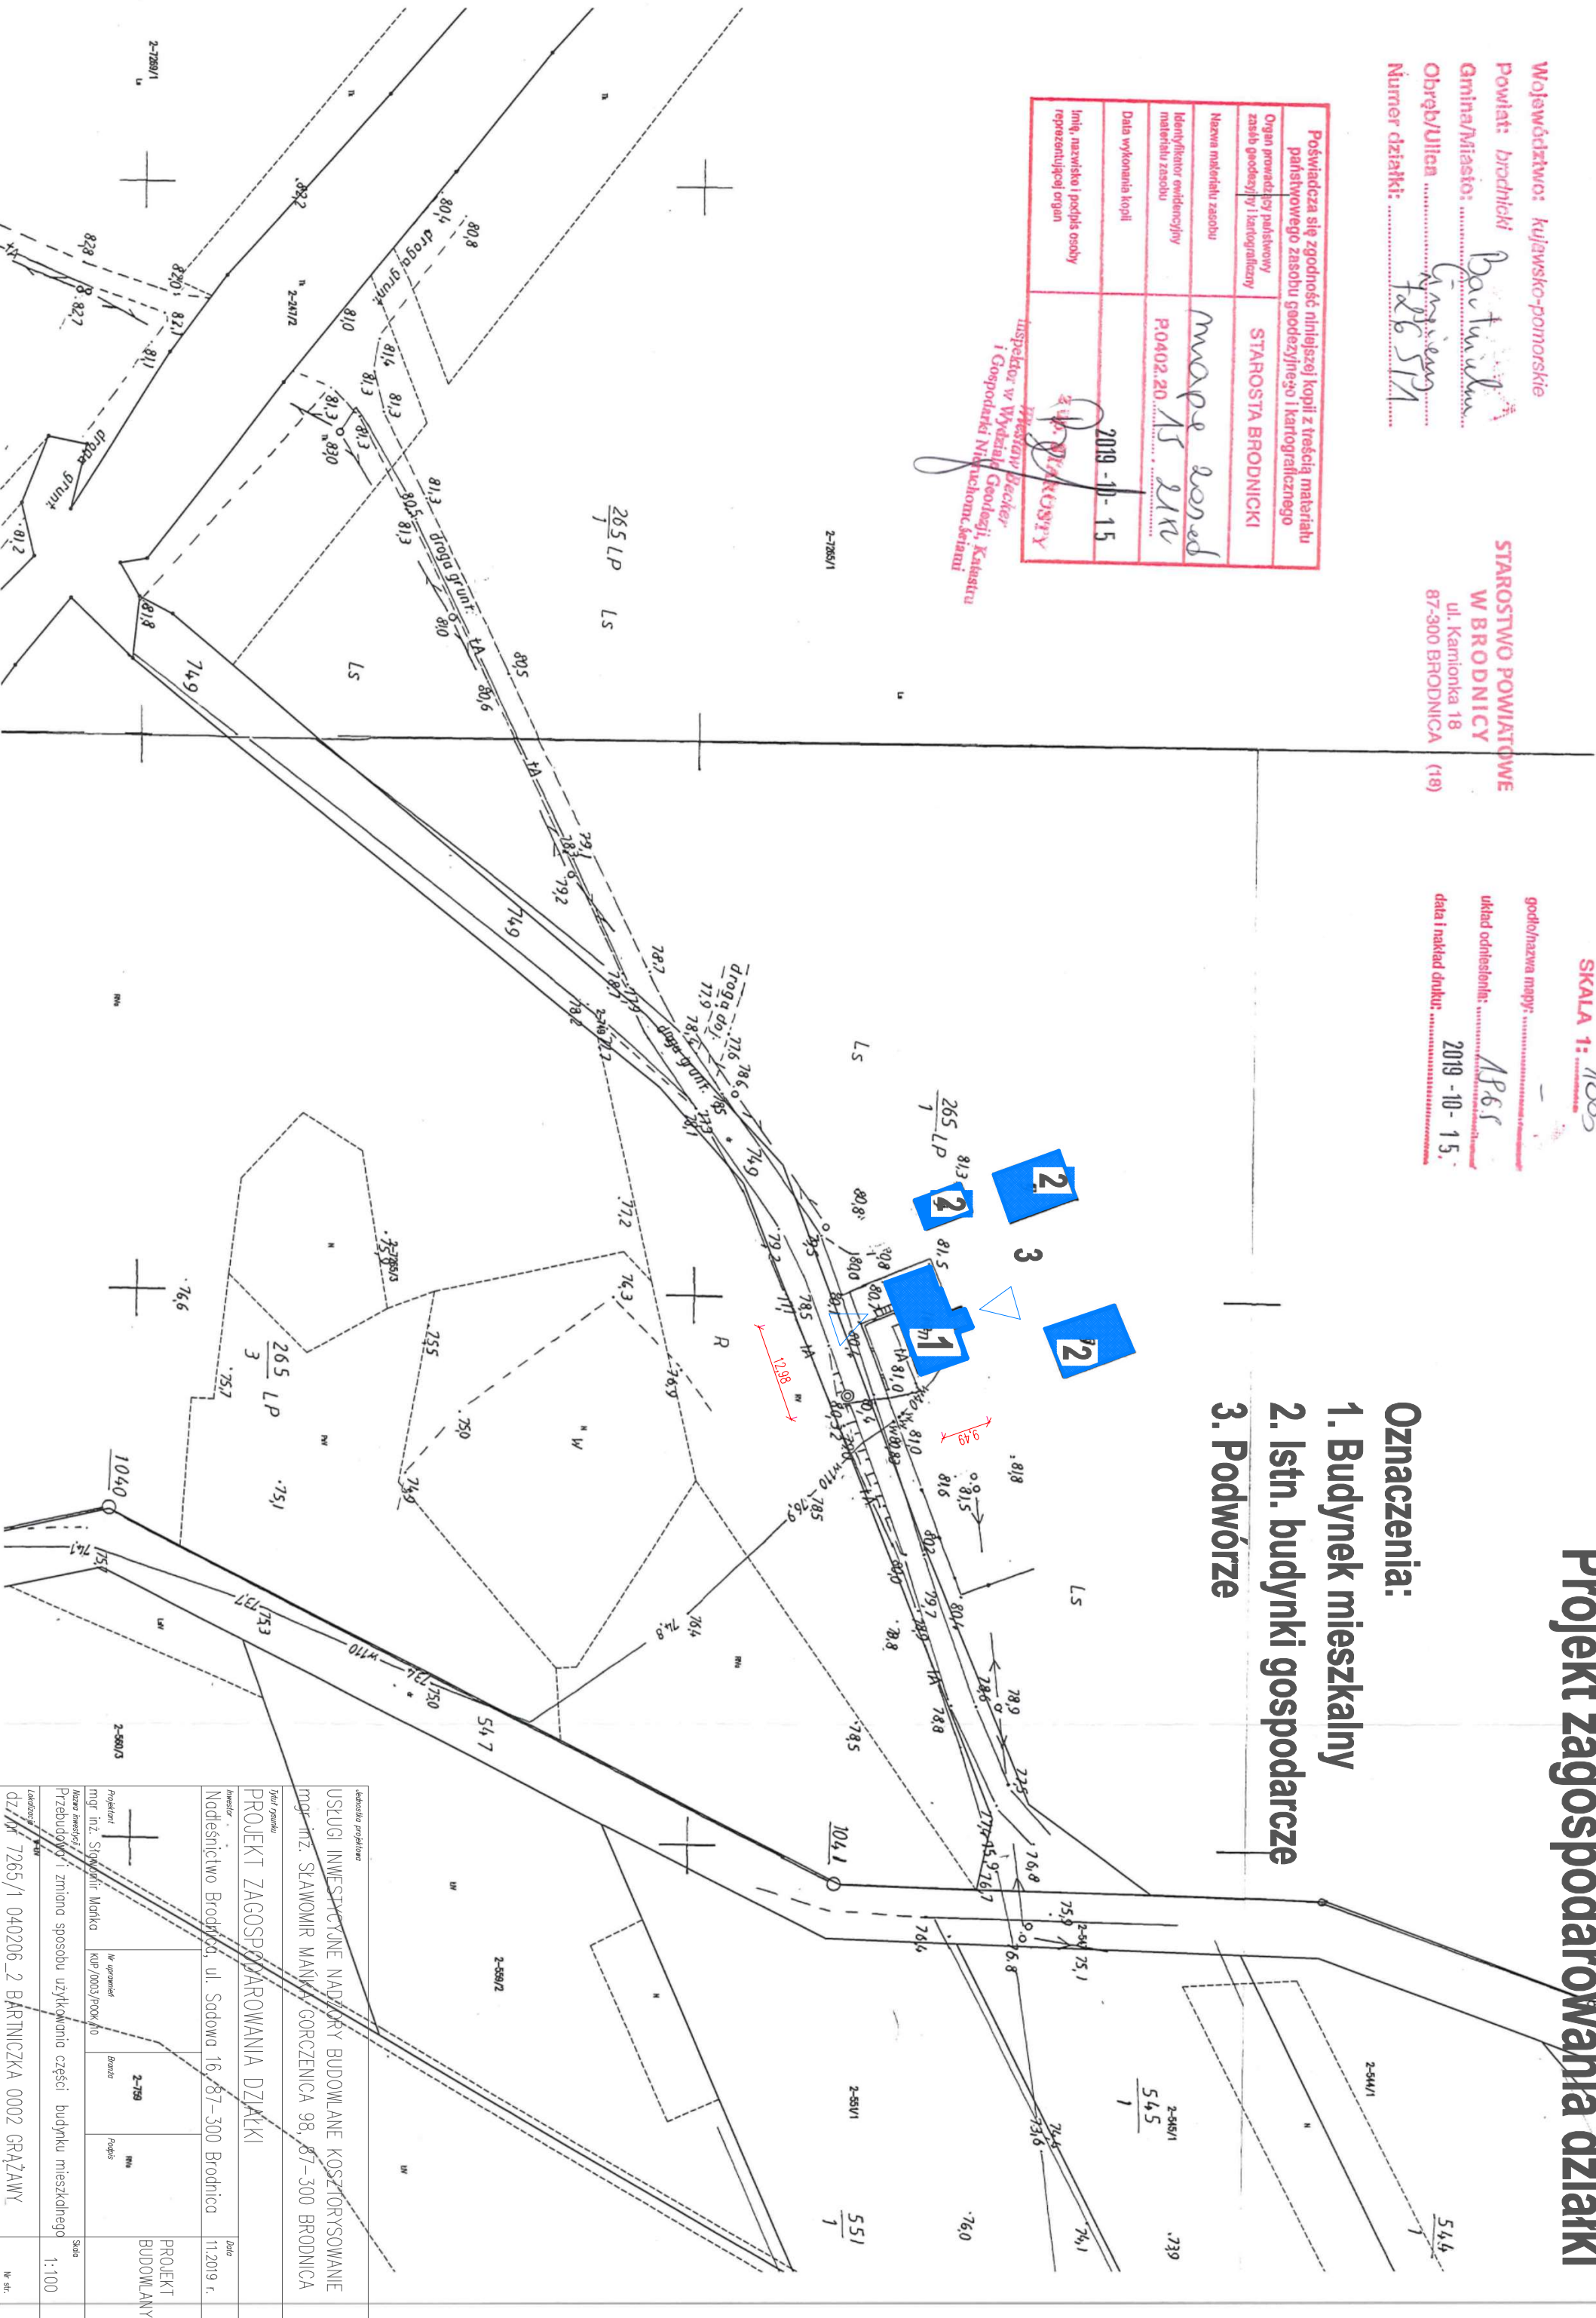

Jakość projektu			
USŁUGI INWESTYCYJNE NADZORY BUDOWLANE KOSZTORYSOWANIE			
mgr inż. SŁAWOMIR MAŃKA GORCZENICA 98, 87-300 BRODNICA			
PROJEKT ZAGOSPODAROWANIA DZIAŁKI			
Inwestor		Data	
Nadlesnictwo Brodnickie, ul. Sadowa 16, 87-300 Brodnica		11.2019 r.	
Tytuł projektu			
PROJEKT ZAGOSPODAROWANIA DZIAŁKI			
Projektant		Wzrost	
mgr inż. Sławomir Mańka		2-759	
Kierownik projektu		Branża	
Kierownik projektu		Branża	
Nazwa inwestycji		Skala	
Przebudowa i zmiana sposobu użytkowania części budynku mieszkalnego		1:100	
Liczba arkuszy		Wzrost	
02/07		2-759/1	