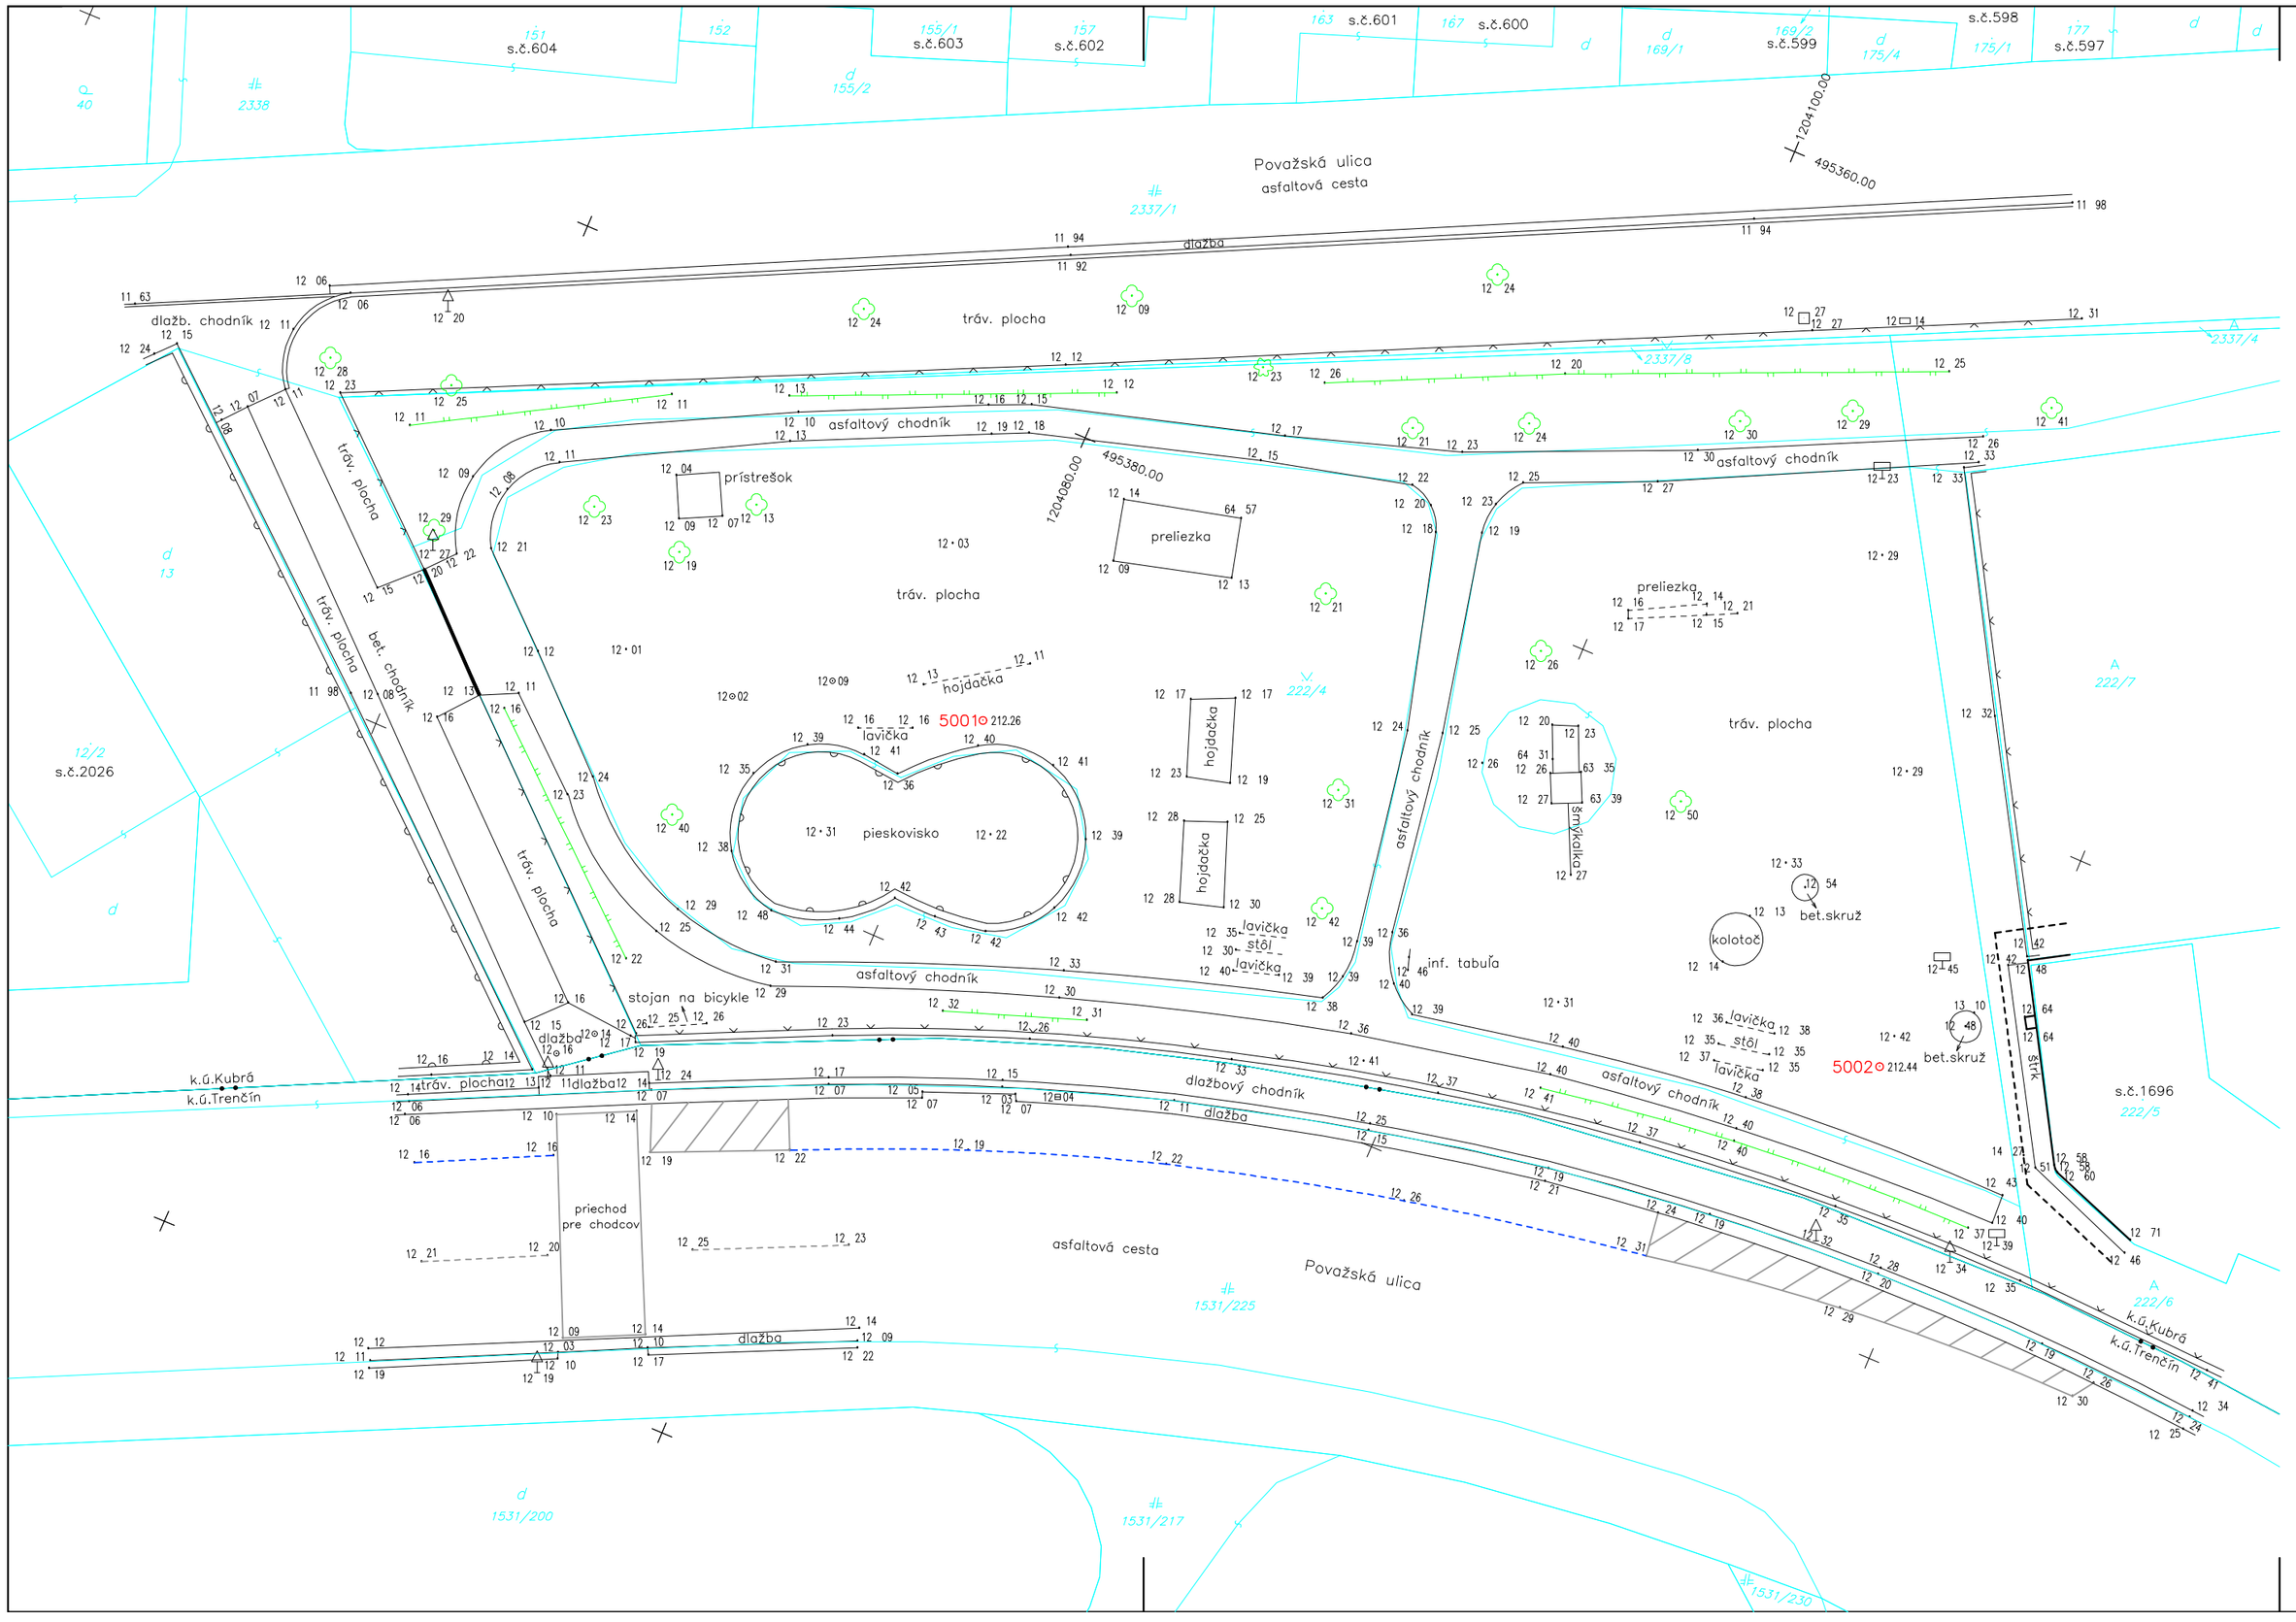


## LEGENDA

- podrobný bod
- jednotlivý strom
- krík
- stred predmetu malého rozsahu
- miestna tabuľa
- dopravná značka
- vpusť
- rozdeľovacia skriňa
- šachta bez rozlíšenia
- záhrada
- park
- dvor + ost. stav. plocha
- cesta + komunikácia
- ostatná plocha
- budova murovaná
- drôtený, kovový plot
- živý plot
- murovaný plot
- dopravné značenie
- mestské parkovanie
- stavebný objekt
- vjazd na pozemok
- stav podľa registra C–KN

meranie vykazuje stav ku dňu: 25.10.2019
TRIEDA PRESNOSTI MAPOVANIA: 3.
NÁLEŽITOSŤAMI A PRESNOSŤOU ZODPOVEDÁ PREDPISOM

SÚRADNICOVÝ SYSTÉM : S–JTSK
VÝŠKOVÝ SYSTÉM: Bpv

| | | |
|---|---|---|
| vypracoval: Ing.Štefan Kajla | meral: Ing.Pavel Krejčík | Vyhotoviteľ: Ing. Štefan Kajla, Geodetická kancelária, Piaristická 273/21, 91101 Trenčín, IČO: 43621457, mobil: 0904 414 469 |
| Investor: Mesto Trenčín, Mierové námestie 2, Trenčín | | |
| **Predrealizačné polohopisné a výškopisné zameranie p.č.222/4 a okolia (detské ihrisko na Považskej ulici) s vyznačením katastrálneho stavu v k.ú. Kubrá.** | | zák.č. 43621457–72–19 |
| | | formát 3xA4 |
| Geodetické podklady | | dátum 05.11.2019 |
| | | mierka 1:200 |