

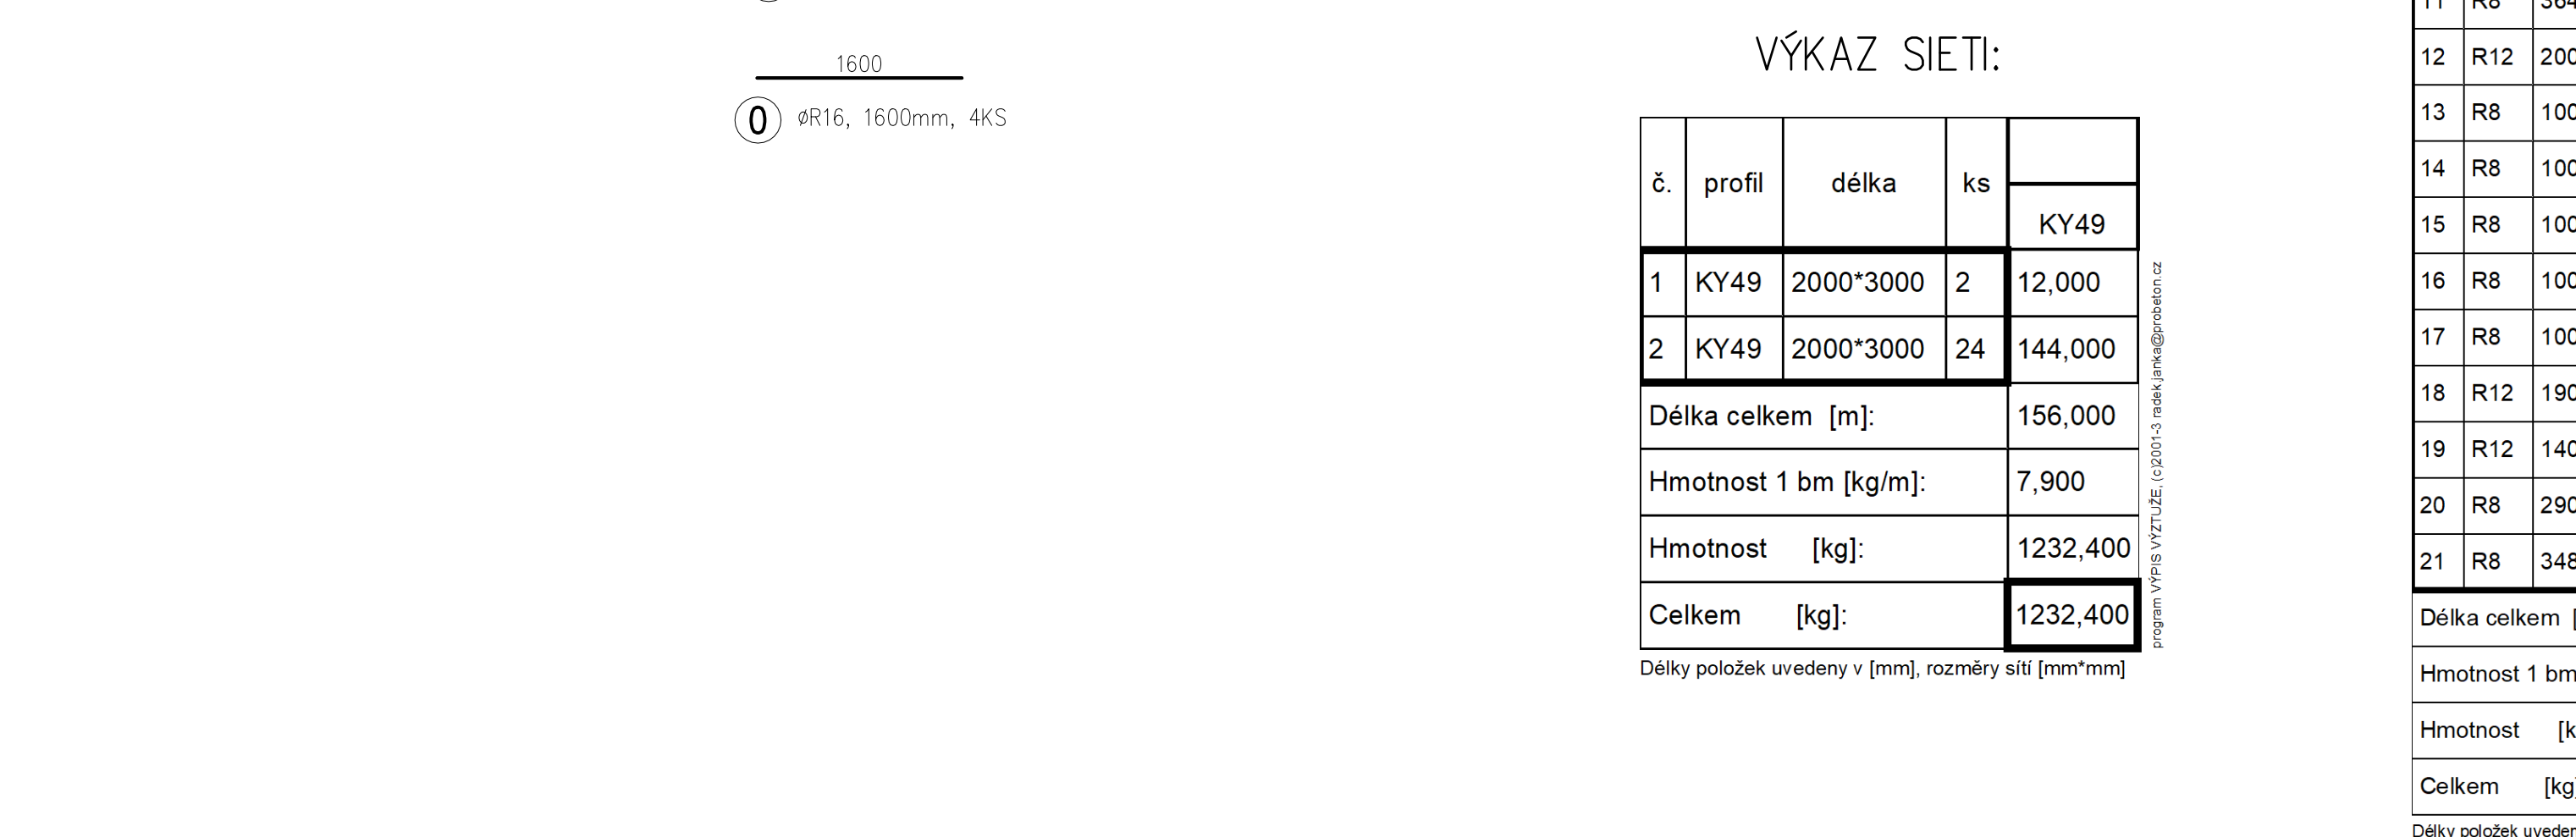
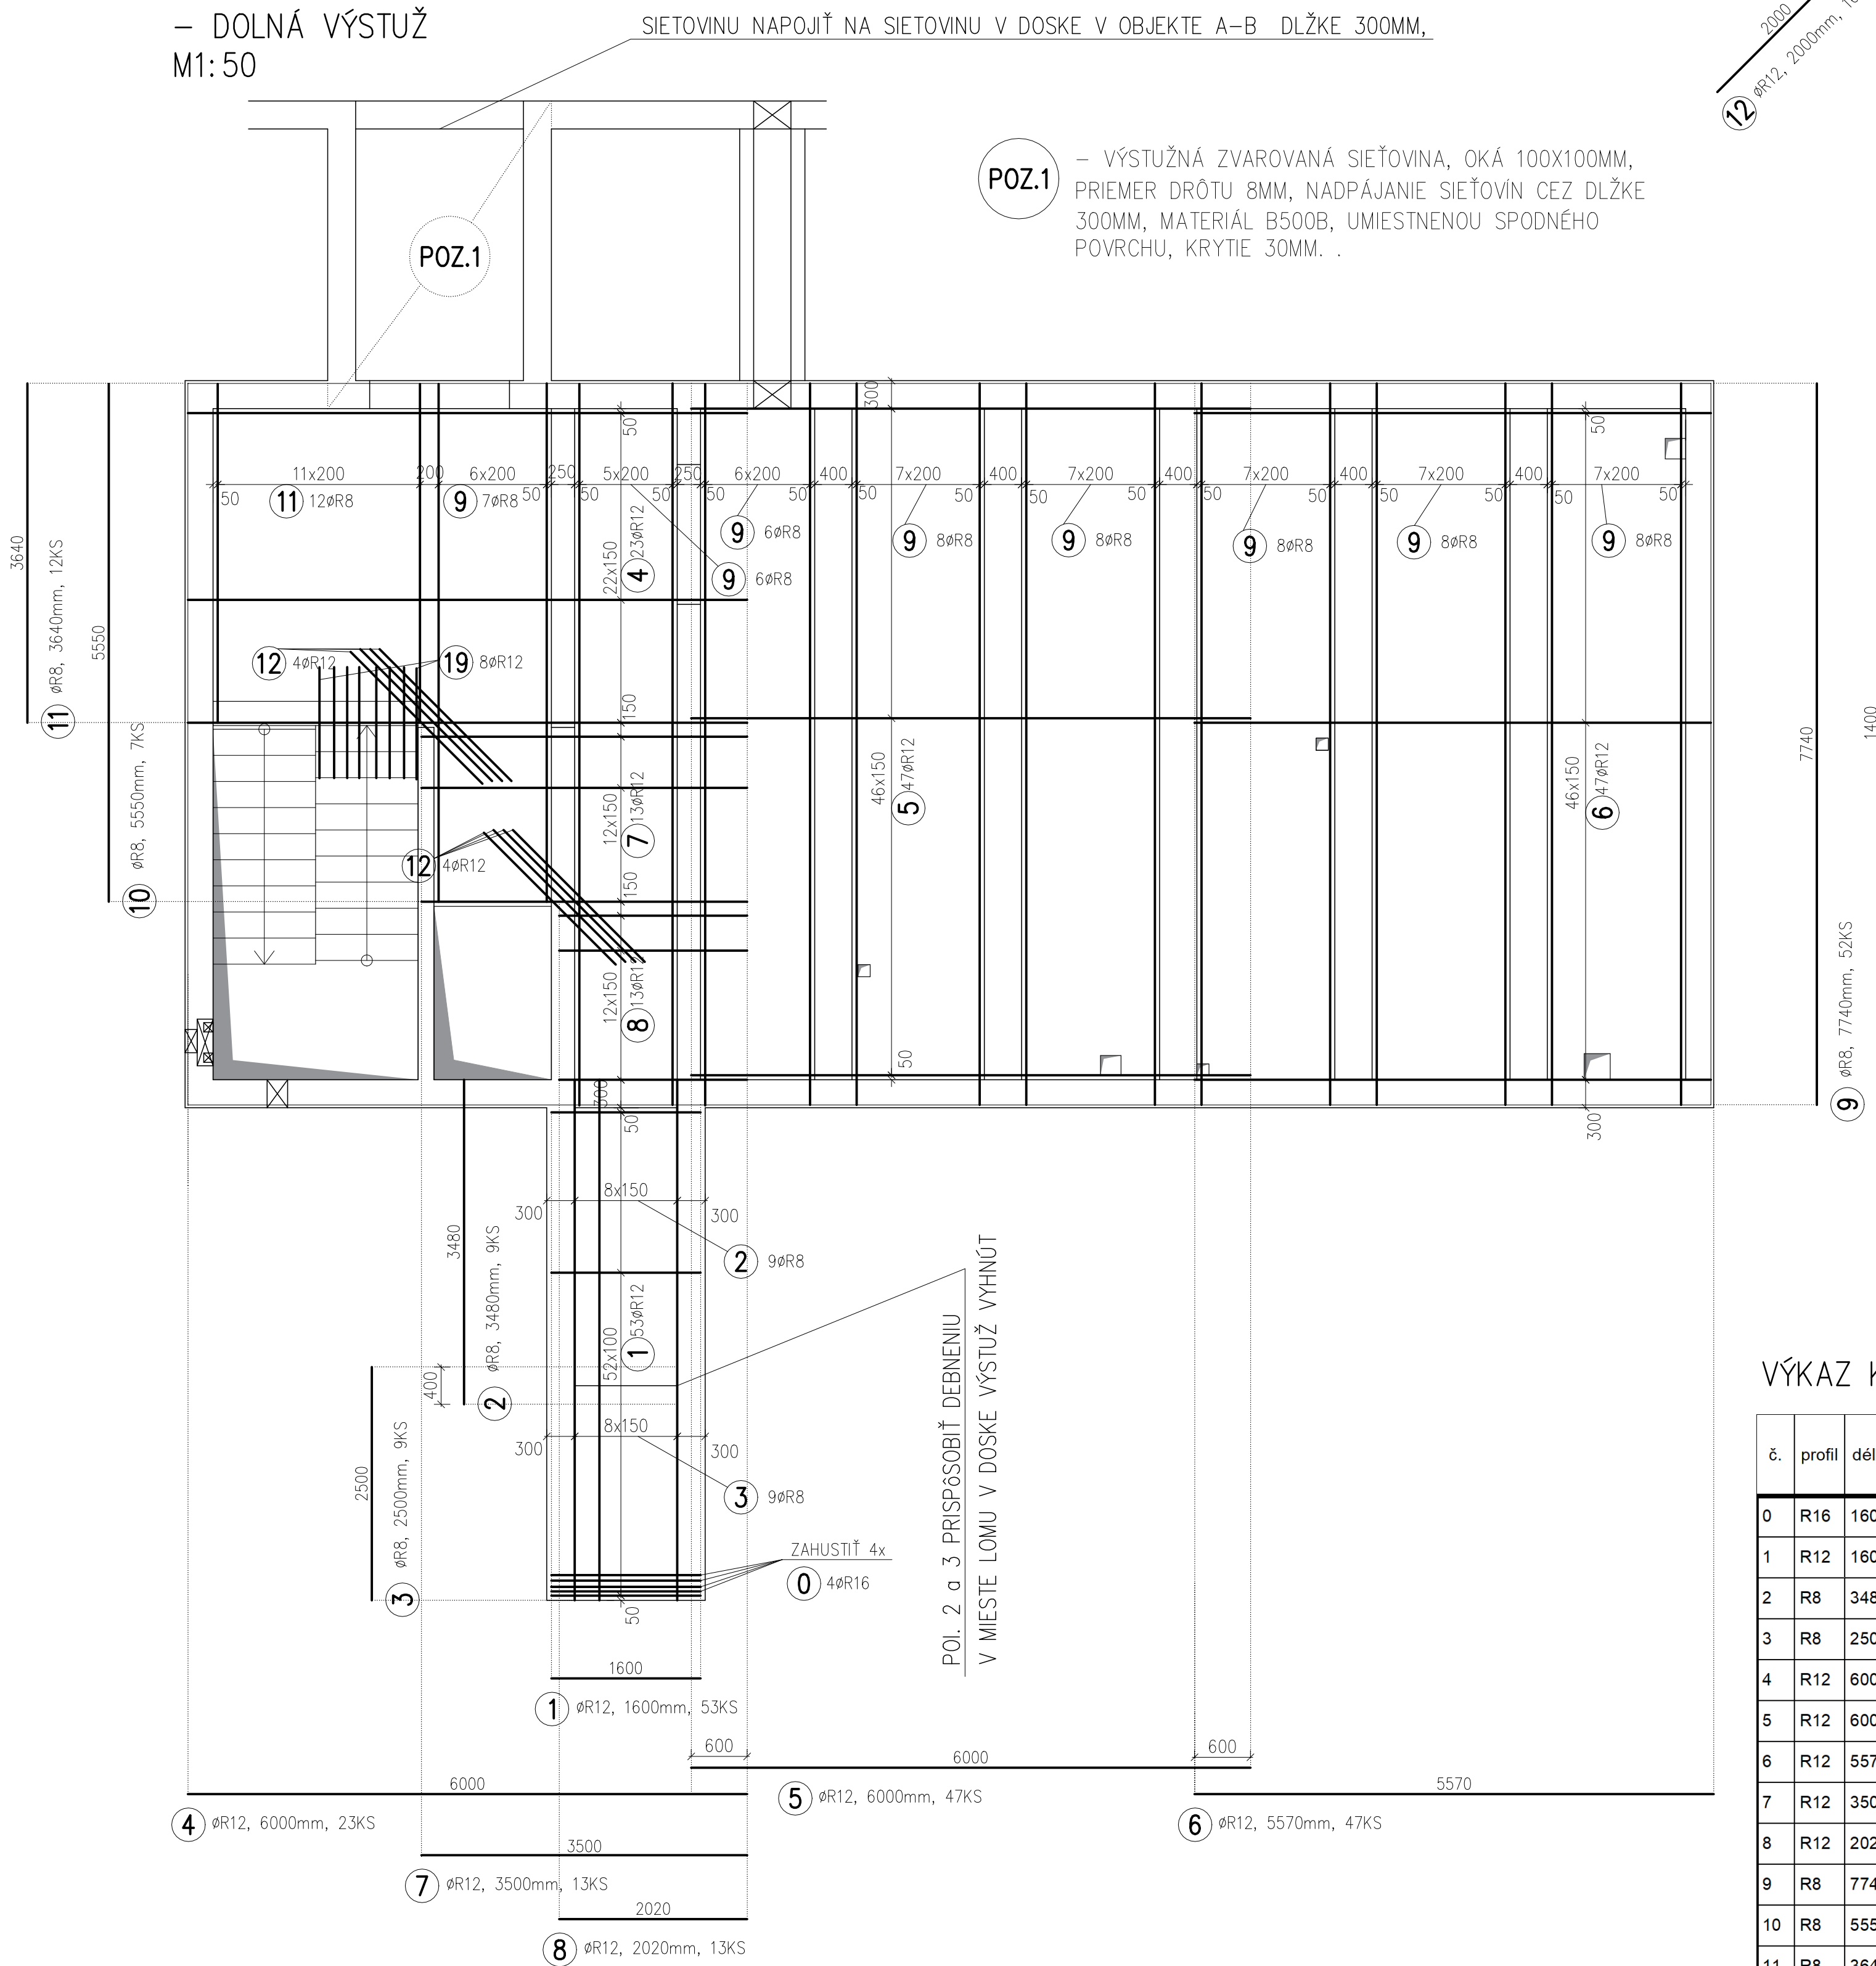


VÝSTUŽ DOSKY D4
M1:50

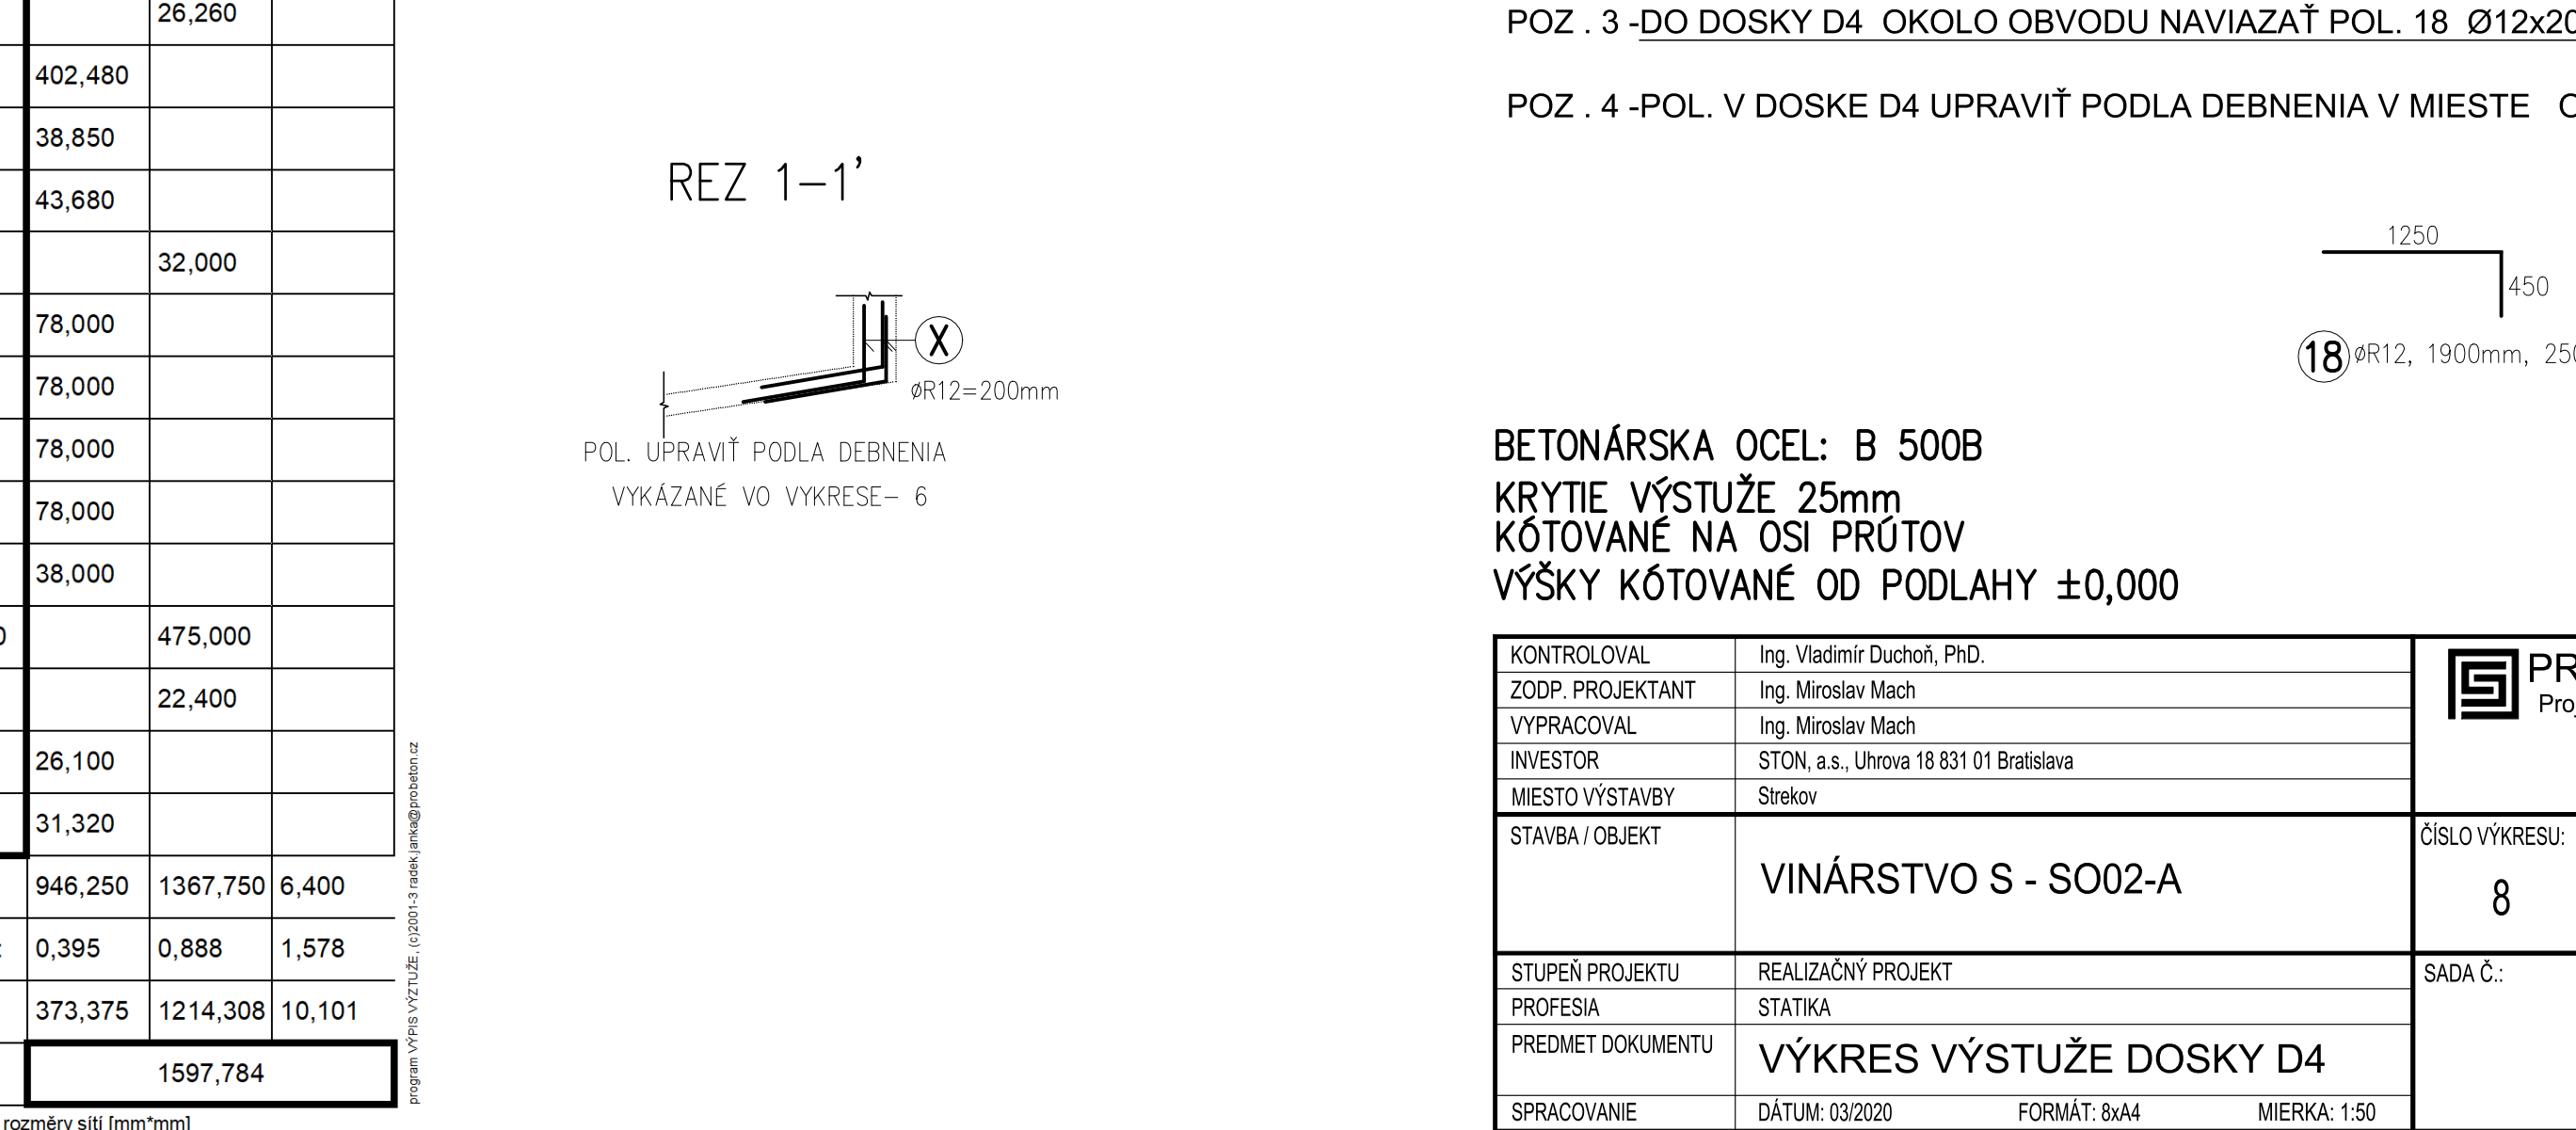

– HORNÁ VÝSTUŽ
M1:50

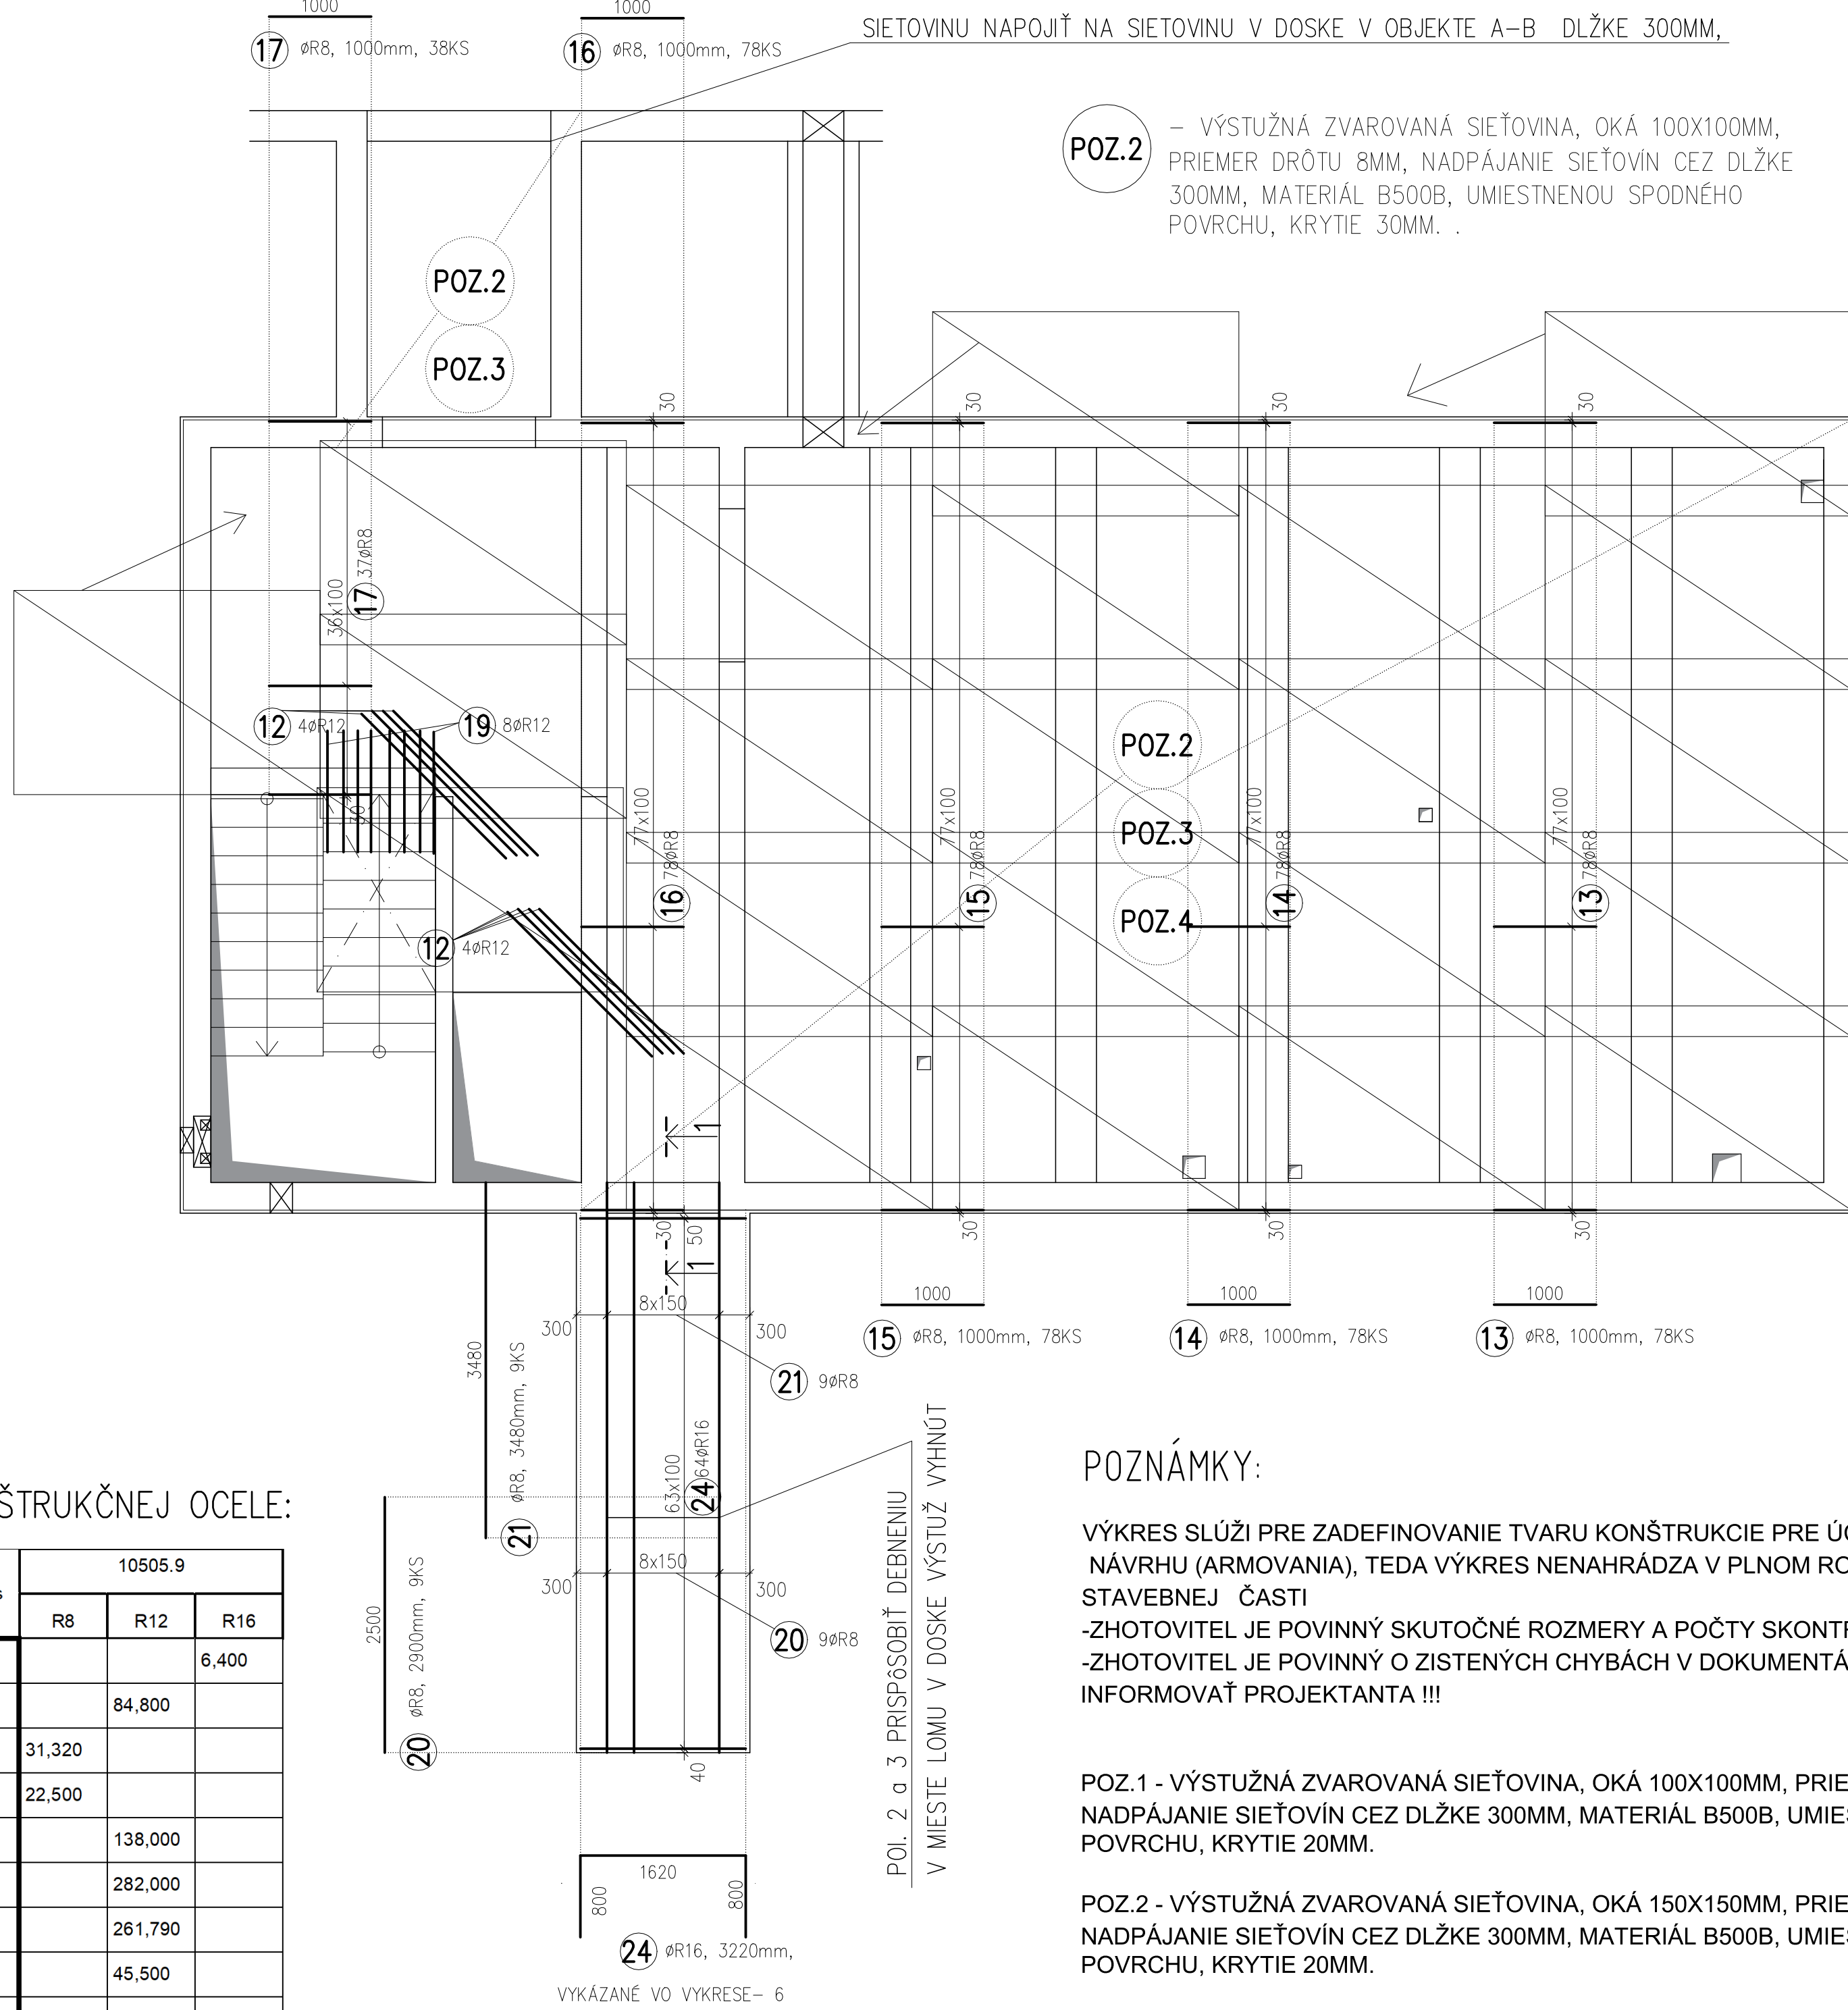

POZNÁMKY:

VÝKRES SLUŽI PRE ZADEFINOVANIE TVARU KONŠTRUKCIE PRE ÚČELY JEJ STATICKÉHO NÁVRHU (ARMOVANIA), TEDA VÝKRES NENAHRAĐZA V PLNOM ROZSAHU VÝKRES STAVEBNEJ ČASTI
-ZHOTOVITEL JE POVINNÝ SKUTOČNÉ ROZMERY A POČTY SKONTROLOVAŤ NA STAVBE
-ZHOTOVITEL JE POVINNÝ O ZISTENÝCH CHYBÁCH V DOKUMENTÁCII NEODKLADNE INFORMOVAŤ PROJEKTANTA !!!

POZ.1 - VÝSTUŽNÁ ZVAROVANÁ SIETOVINA, OKÁ 100X100MM, PRIEMER DRÔTU 8MM, NADPÁJANIE SIETOVÍN CEZ DĹŽKE 300MM, MATERIÁL B500B, UMIESTNENOU SPODNÉMU POVRCHU, KRYTIE 20MM.

POZ.2 - VÝSTUŽNÁ ZVAROVANÁ SIETOVINA, OKÁ 150X150MM, PRIEMER DRÔTU 8MM, NADPÁJANIE SIETOVÍN CEZ DĹŽKE 300MM, MATERIÁL B500B, UMIESTNENOU HORNÉMU POVRCHU, KRYTIE 20MM.

POZ . 3 -DO DOSKY D4 OKOLO OBVODU NAVIAZAŤ POL. 18 Ø12x200

POZ . 4 -POL. V DOSKE D4 UPRAVIŤ PODLA DEBNENIA V MIESTE OTVOROV

BETONÁRSKA OCEL: B 500B

KRYTIE VÝSTUŽE 25mm
KÓTOVANÉ NA OSI PRŮTOV
VÝŠKY KÓTOVANÉ OD PODLAHY ±0,000

KONTROLOVAL	Ing. Vladimír Duchov, PhD.	PROJEKT STUDIO Projektovanie a statika stavieb info@projektstudio.sk tel.: 0918775079 www.projektstudio.sk
ZODP. PROJEKTANT	Ing. Miroslav Mach	
VYPRACOVAL	Ing. Miroslav Mach	
INVESTOR	STON, a.s., Uhrova 18 831 01 Bratislava	
MIESTO VÝSTAVBY	Strekov	ČÍSLO VÝKRESU: 8
STAVBA / OBJEKT	VINÁRSTVO S - SO02-A	
STUPEN PROJEKTU	REALIZAČNÝ PROJEKT	SADA Č.: STATIKA
PROFESIA	STATIKA	
PREDMET DOKUMENTU	VÝKRES VÝSTUŽE DOSKY D4	
SPRACOVANIE	DÁTUM: 03/2020	FORMÁT: 8x4
		MIERKA: 1:50