




REZ: A-A

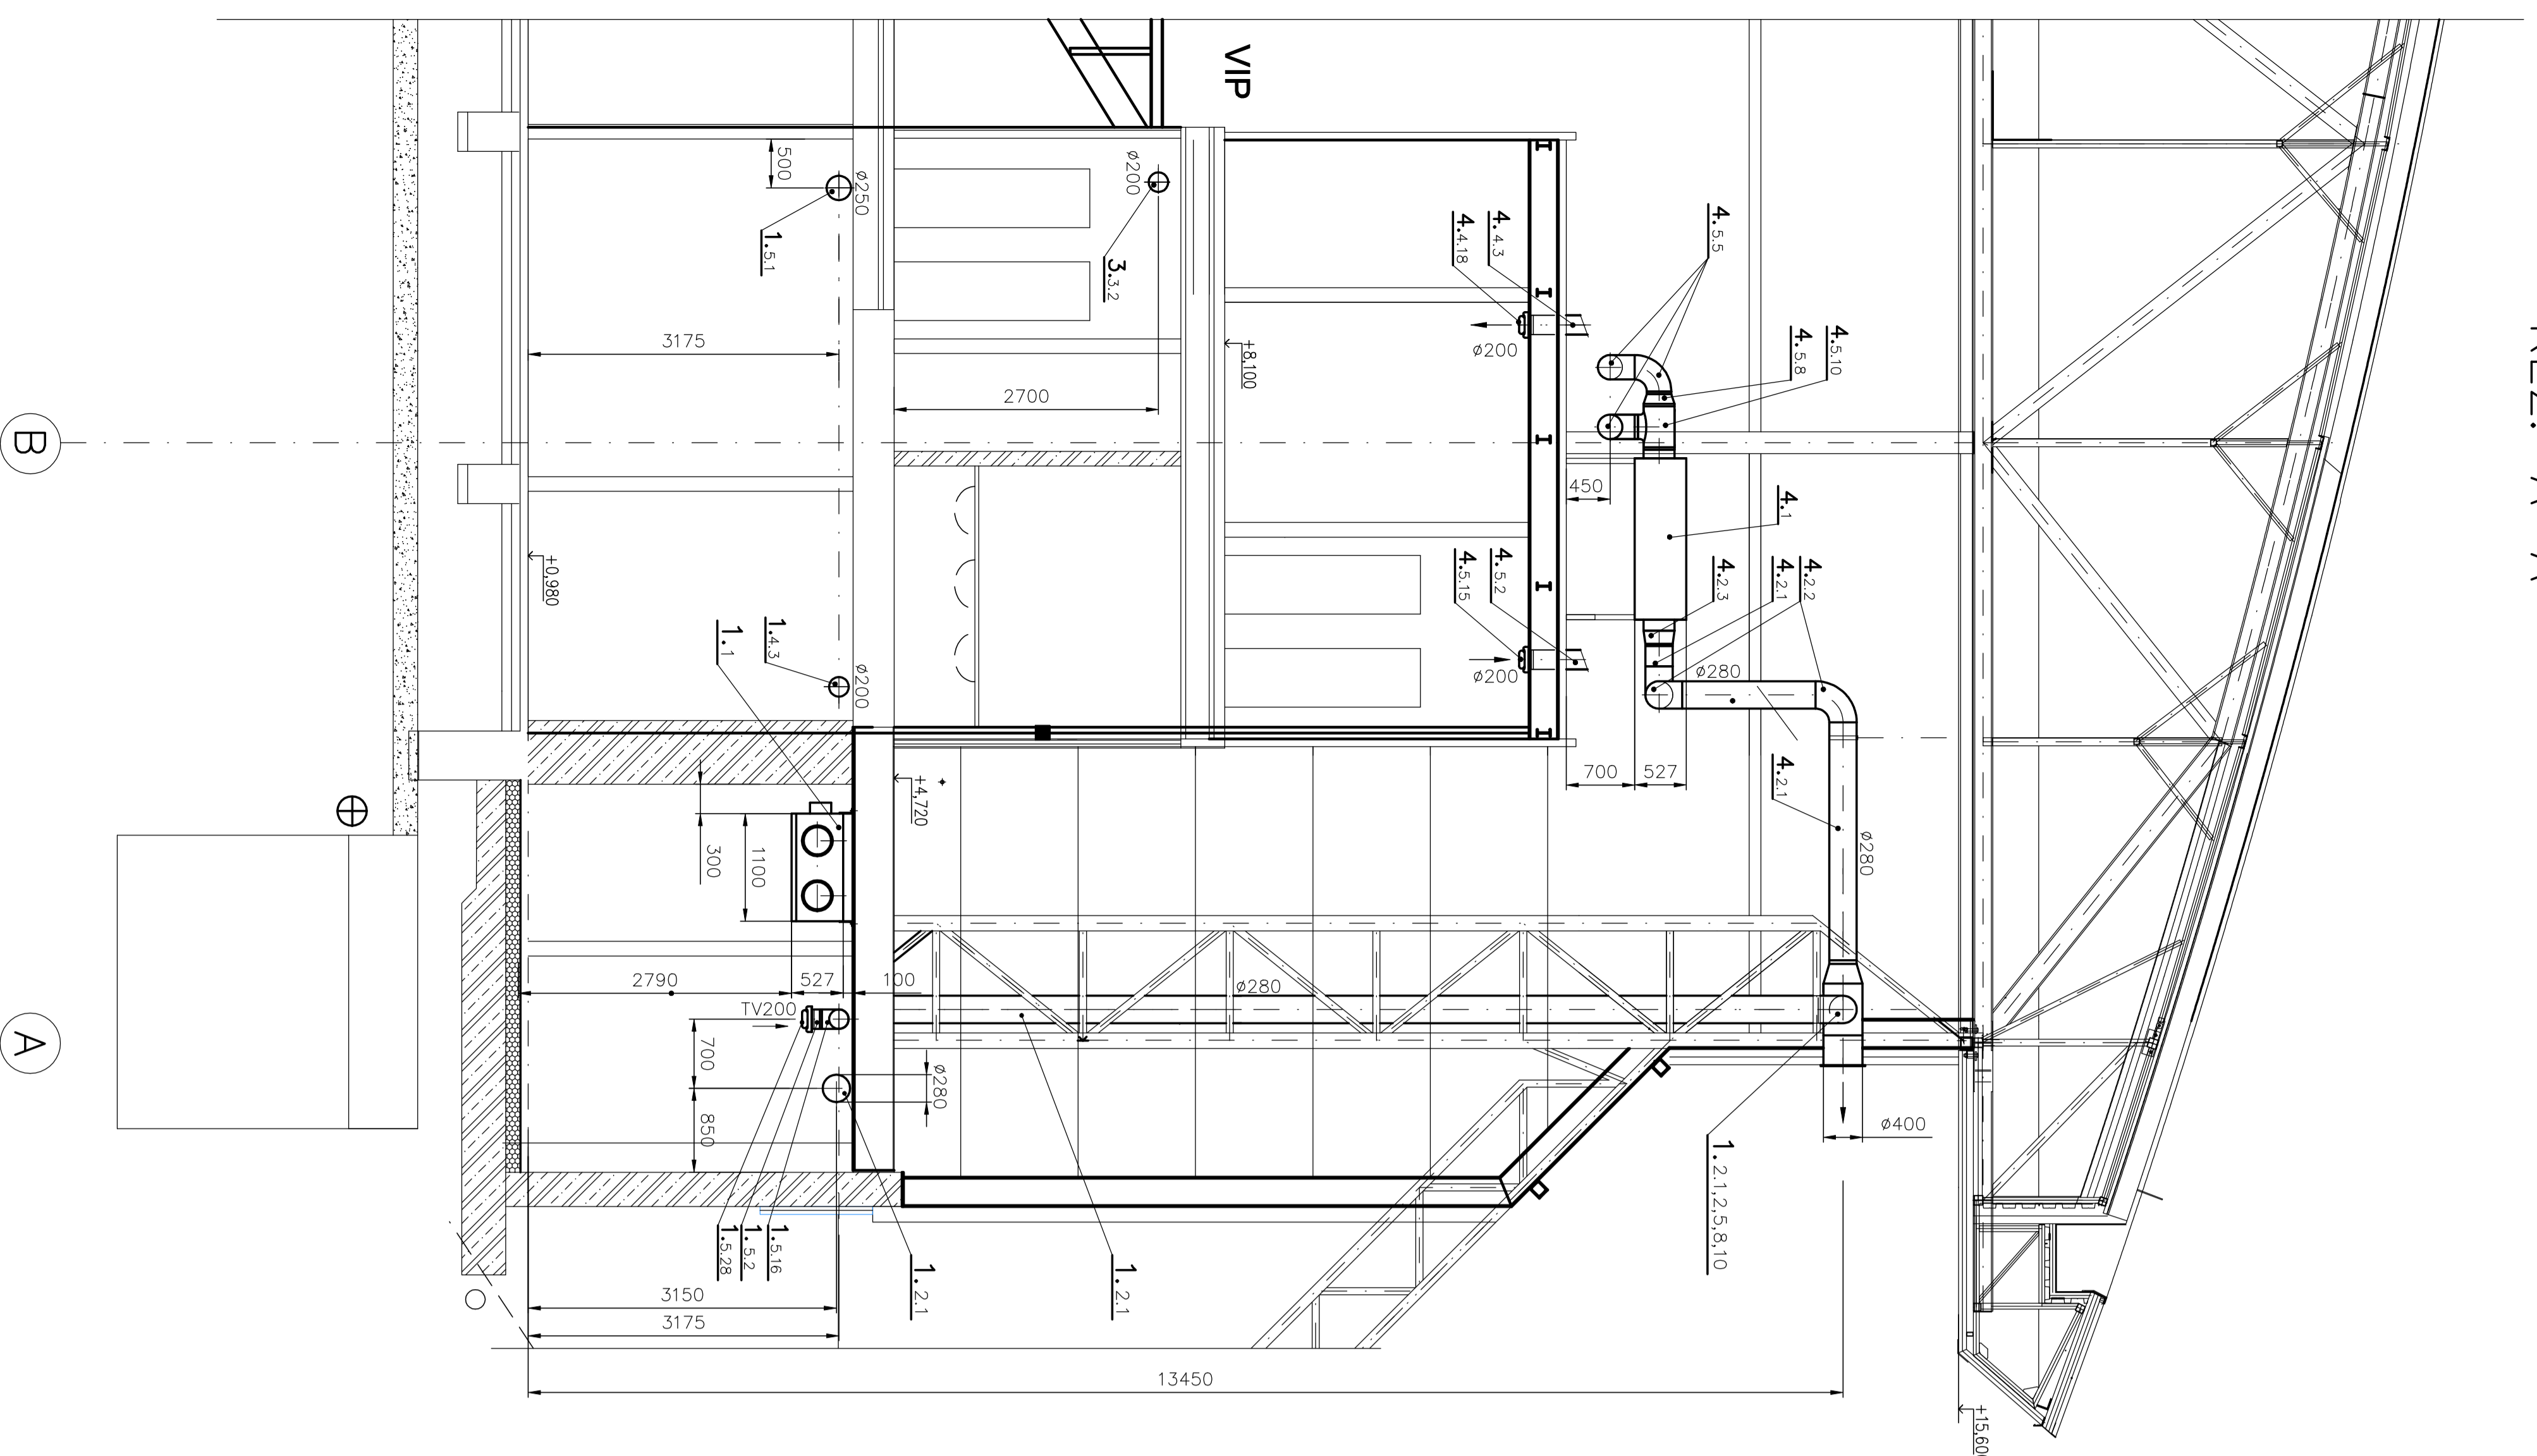

REZ: B-B

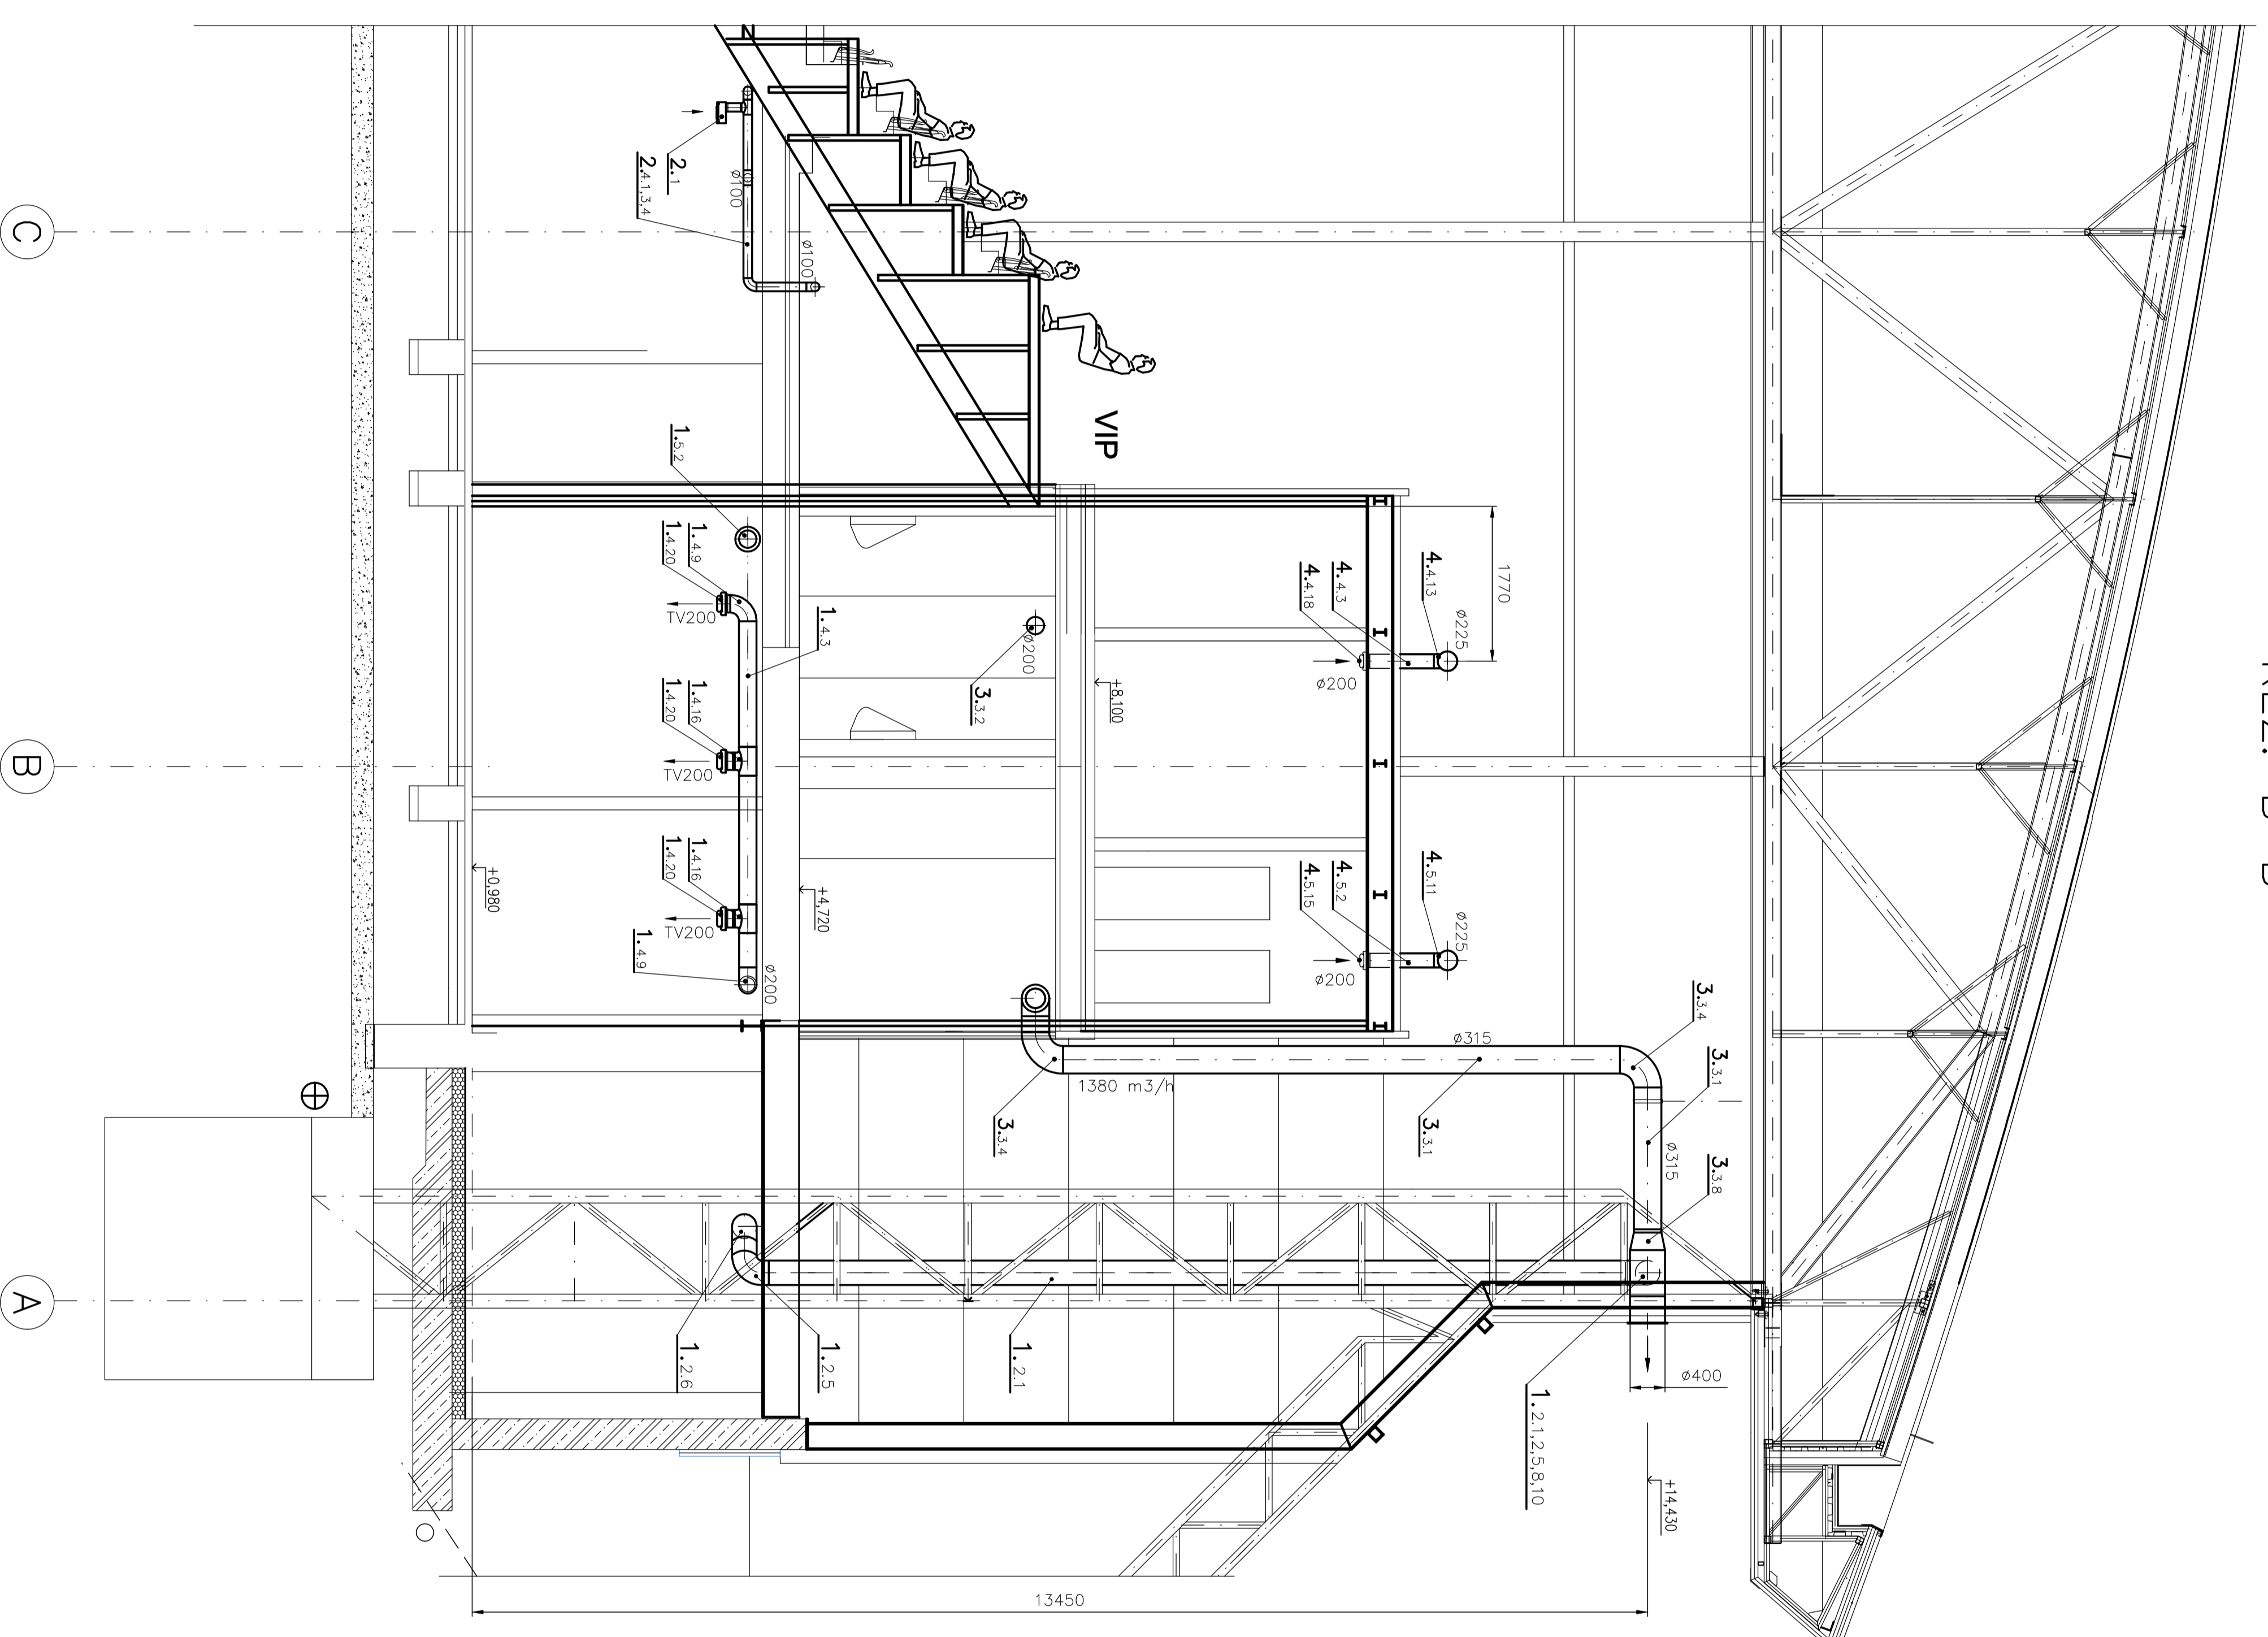

REZ: C-C

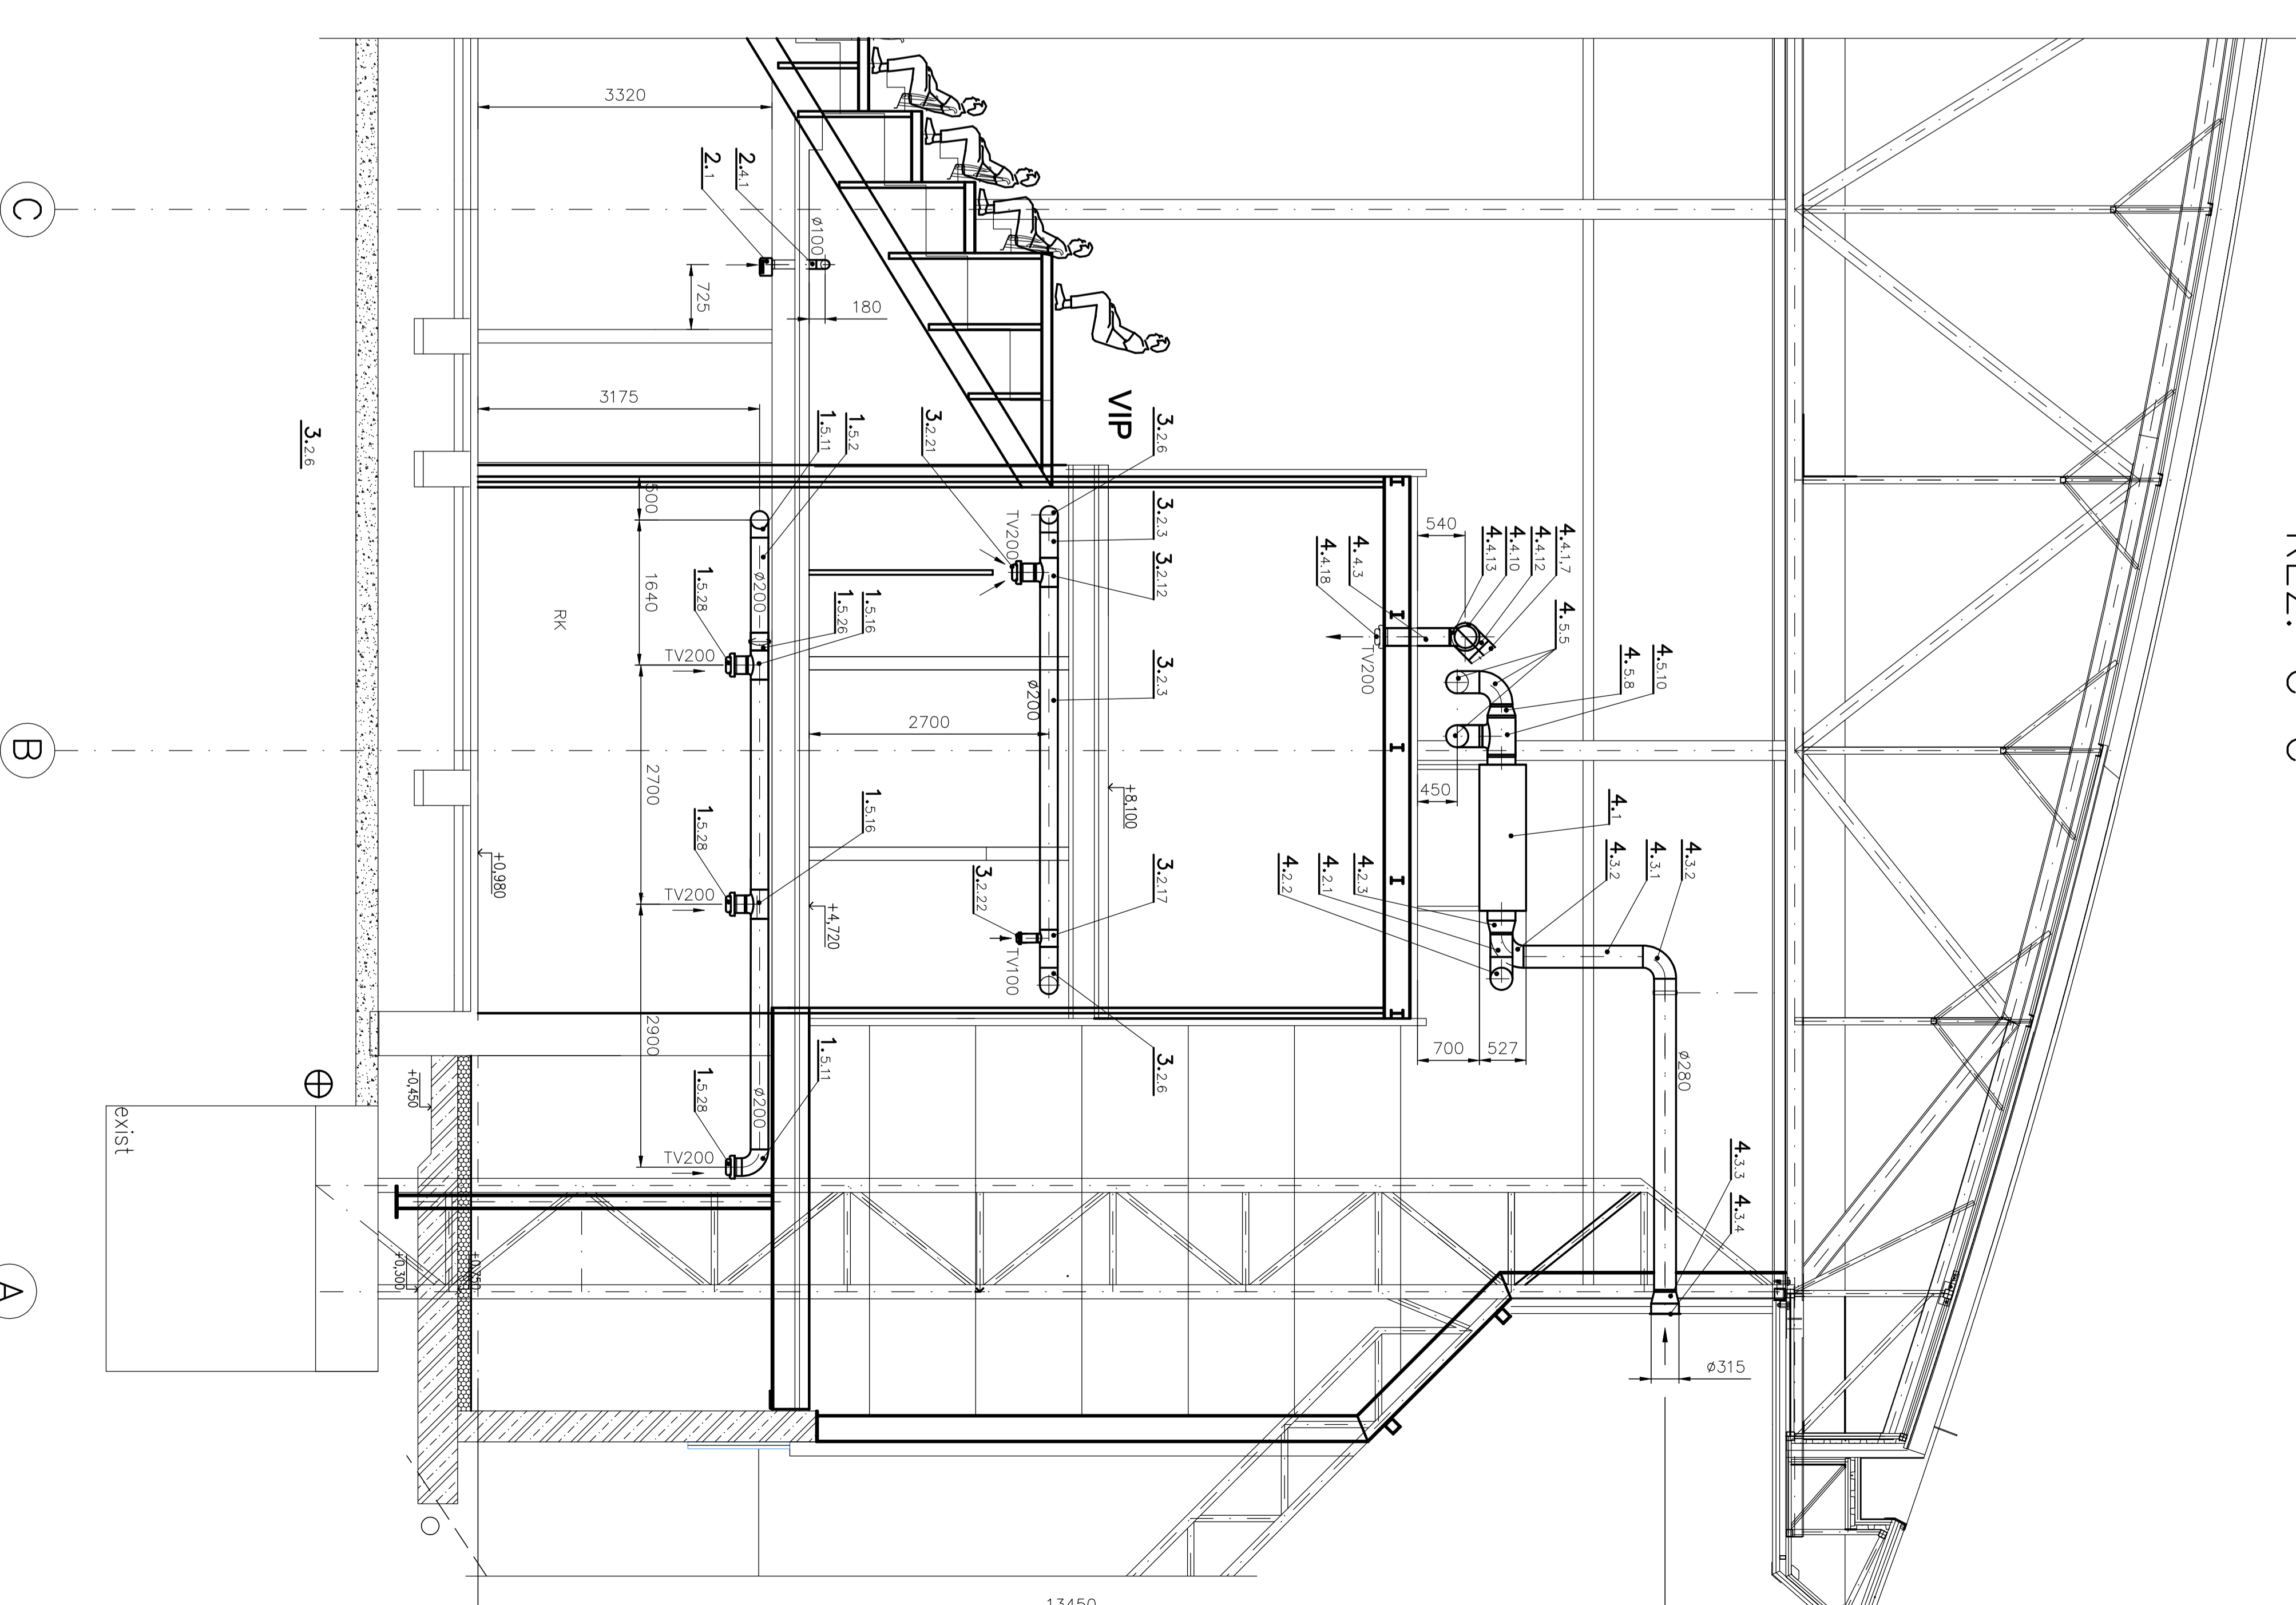

20.000 = 255.67 m/n.m.

NO	DEKOD	POZNÁMKY	2. Úroveň	3. Úroveň	4. Úroveň
1	1307	1307	1307	1307	1307

ZNÍŽENIE ENERGETICKEJ NÁROČNOSTI ZIMNÉHO ŠTADIÓNĀ

ZÁKONNÝ KLIENT		Technické služby Žiar nad Hronom, spol. s r.o., A. Dubčeka 46, 96558 Žiar nad Hronom	
TECHNICKÉ SLUŽBY ŽIAR NAD HRONOM, spol. s r.o.		Technické služby Žiar nad Hronom, spol. s r.o.	
Ing. Pavol Vrák		Ing. Pavol Vrák	
Ing. Peter Urvovčík		Ing. Peter Urvovčík	
16X44		1307	
1307/D-VZ1-V44-00		1307	
150		00	
SO 01 ZIMNÝ ŠTADIÓN		SO 01 ZIMNÝ ŠTADIÓN	
Vzduchotechnika		Vzduchotechnika	
REZY		REZY	
1307		1307	
TD		TD	
SO		SO	
VZT		VZT	
V		V	
04		04	