


# Príloha č. 2 Návrh rozmiestnenia nábytku

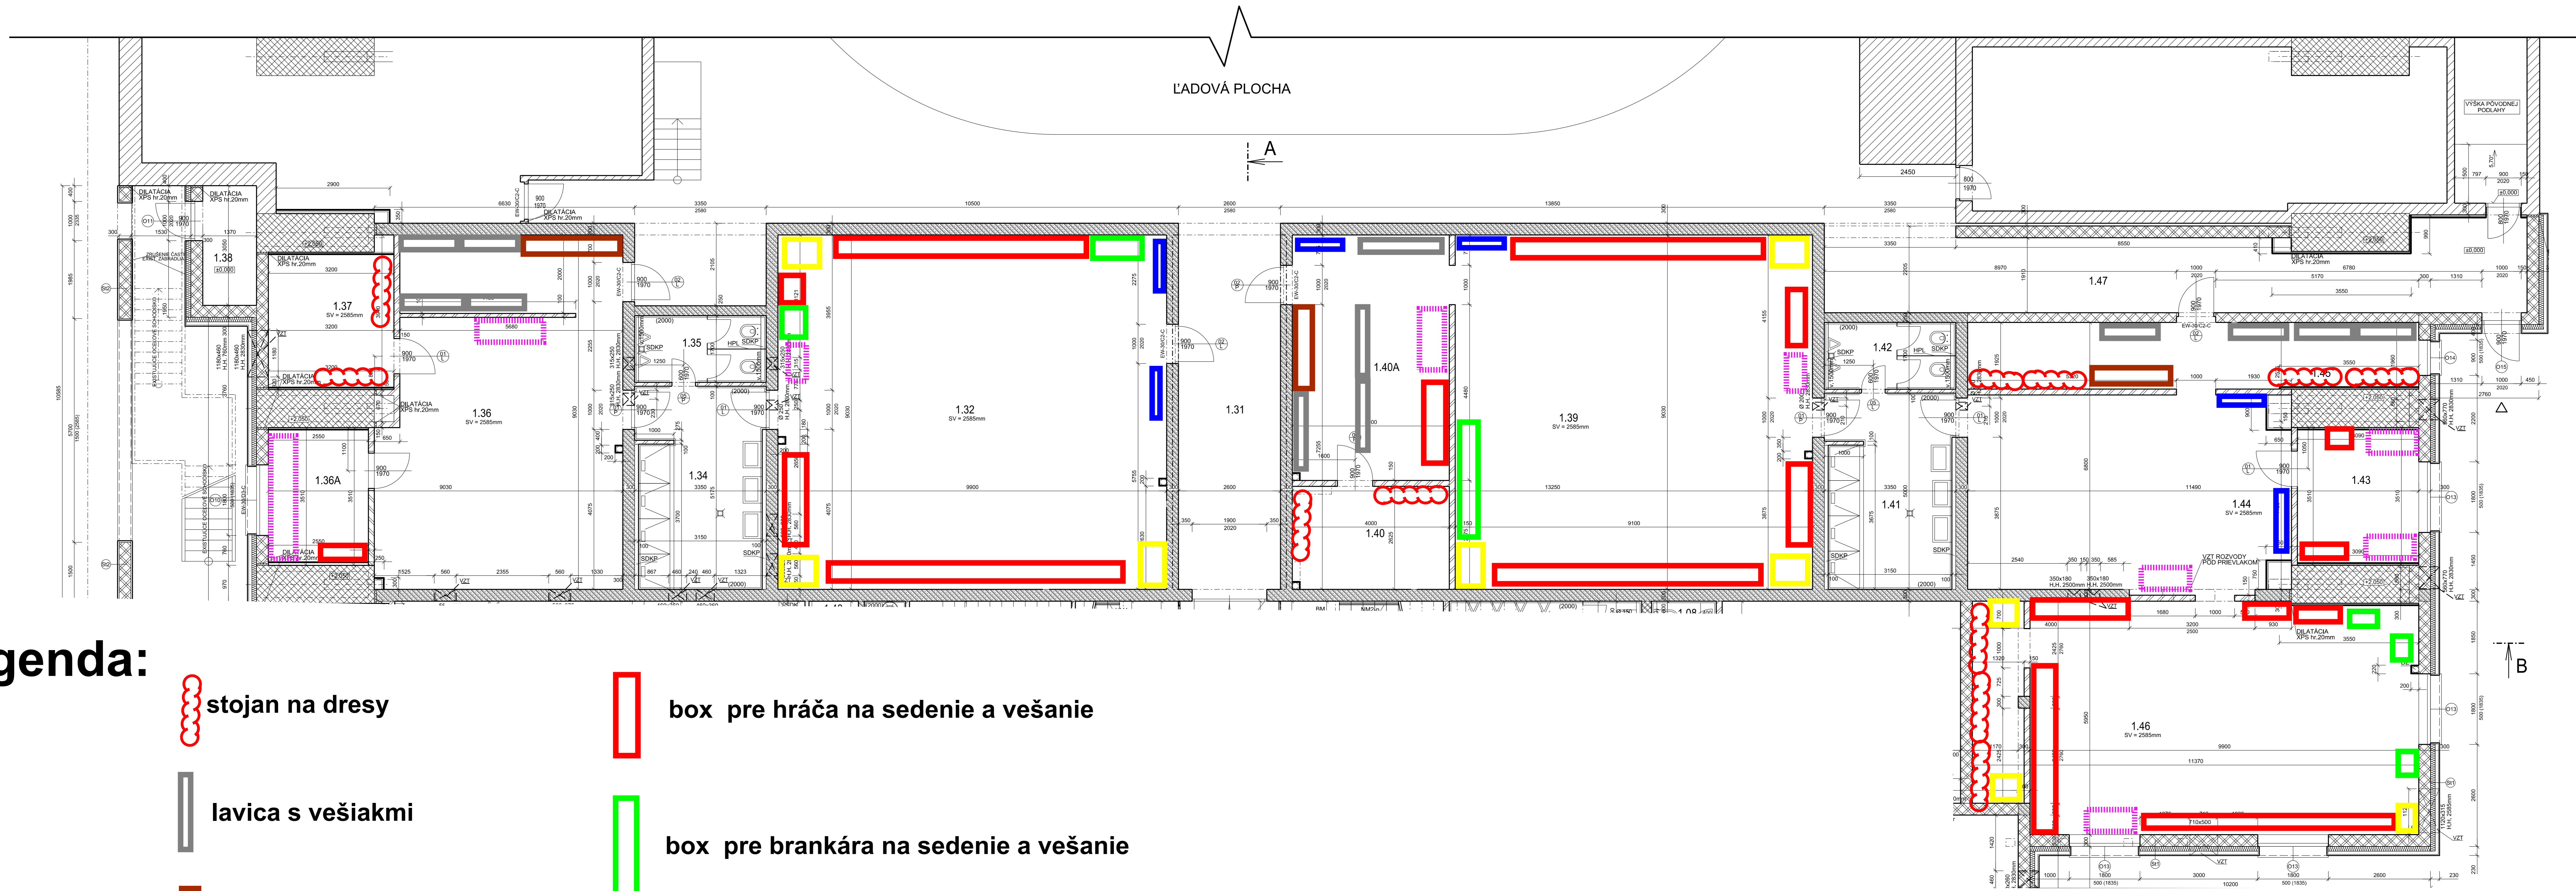

## Legenda:



stojan na dresy



lavica s vešiakmi



skrinka na obuv




stojan na hokejky



stôl



bagy - paletový kontajner

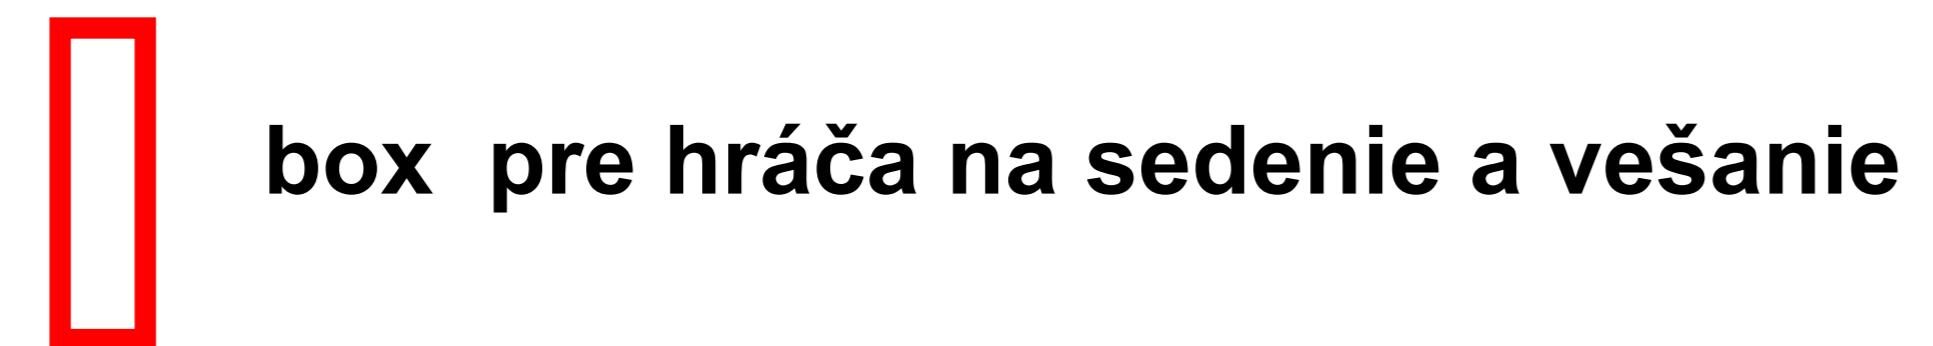

box pre hráča na sedenie a vešanie



box pre brankára na sedenie a vešanie