


RE-3 - Rozvádzač pilierový so zemným dielom - výrobca HASMA

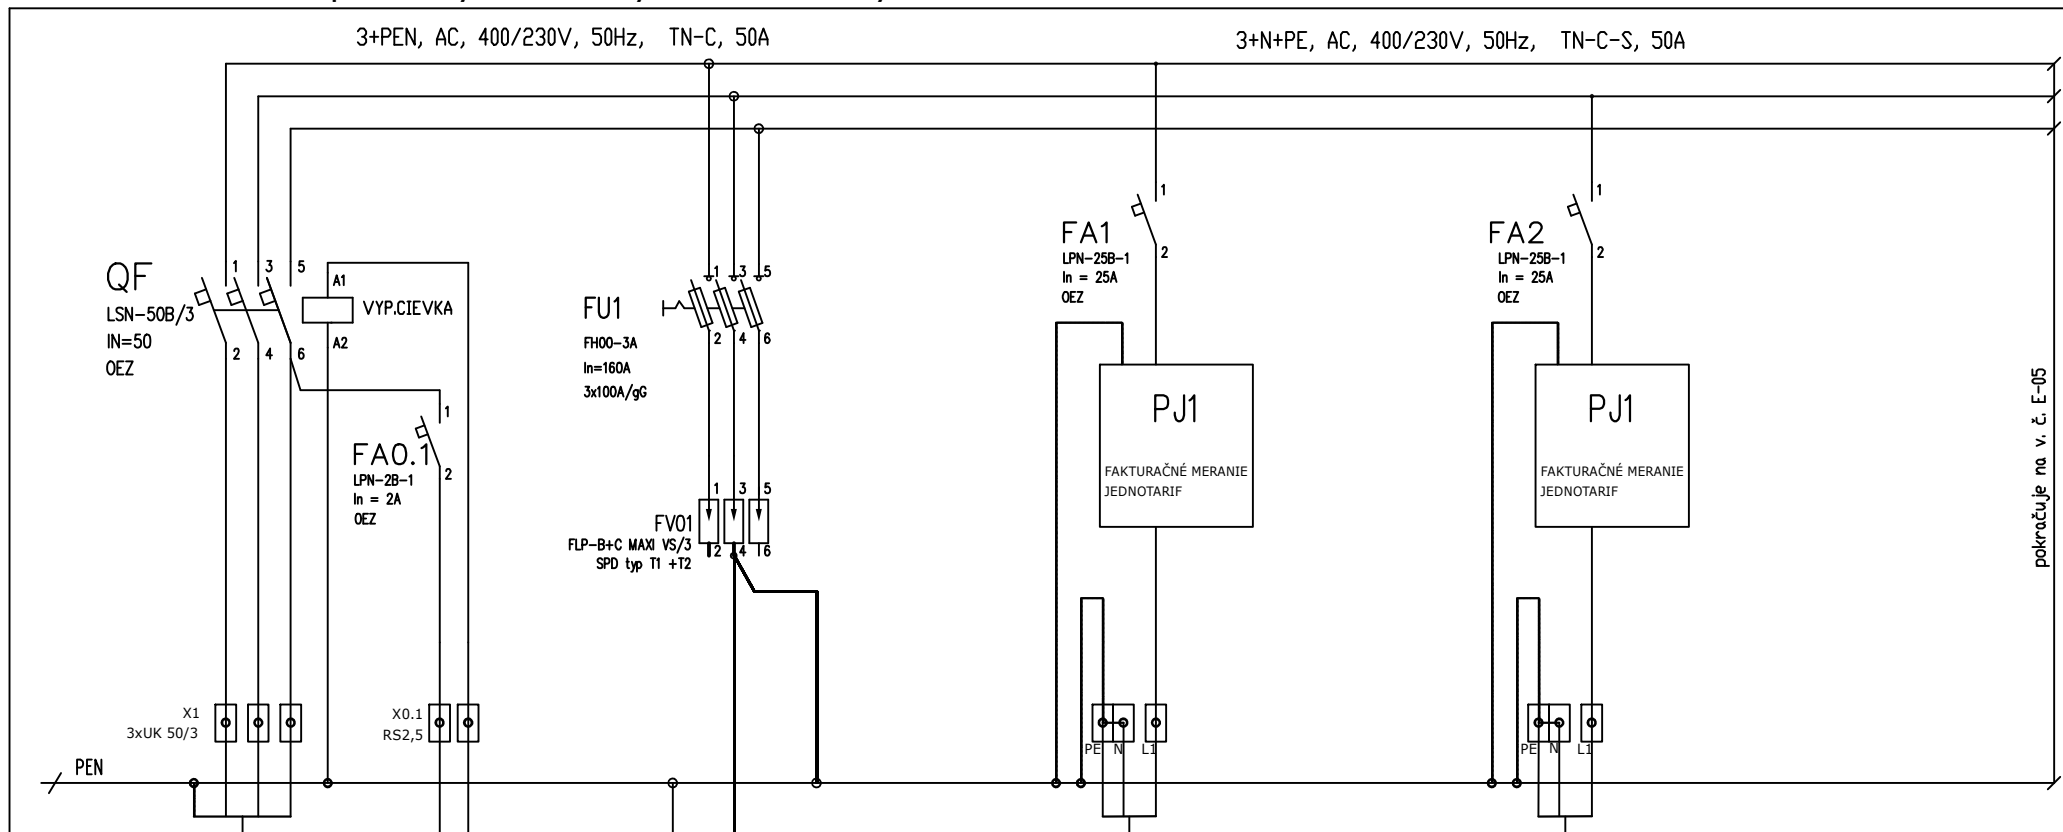

pokračuje na v. č. E-05

Sústava: 3+PEN AC 400/230V 50Hz, TN-C
3+NPE AC 400/230V 50Hz, TN-C-S
Ochranné opatrenie : Samočinné odpojenie od napájania

NÁZOV: SO-10 ELEKTRICKÉ KÁBLOVÉ NN PRÍPOKY - PRESTUPNÉ BÝVANIE - OBEC JELKA
K.ú. : Jelka, č.parcely: 1174/39; 1174/42, 1174/43
Rozvádzač RE-3 - Prehľadová schéma vývodov

STUPEŇ JPD	Navrhol: Kreslil:	MENO Juraj Varga	PODPIS	ZMENA	Č.zákazky: Výkres	Číslo E-06	Príloha E-07
DÁTUM 02/2020	Kontroloval: Schválil:				Rozmer A4	Archívne číslo E-06	