


Zoznam vytyčovaných súradníc trasy

č. bodu	Y	X
1	404494.81	1292595.04
2	404206.29	1292677.22
3	403910.83	1292689.56
4	403628.25	1292785.53
5	403444.69	1292608.80
6	403149.11	1292654.40
7	403050.64	1292899.59
8	402757.59	1292862.67
9	402750.52	1293102.82
10	402588.77	1293193.79
11	402326.66	1293059.73
12	402033.11	1293005.88
13	401810.67	1293088.32
14	401731.07	1293188.50
15	401714.18	1293332.47
16	401595.10	1293661.91
17	401410.82	1293816.21
18	401693.00	1293921.85

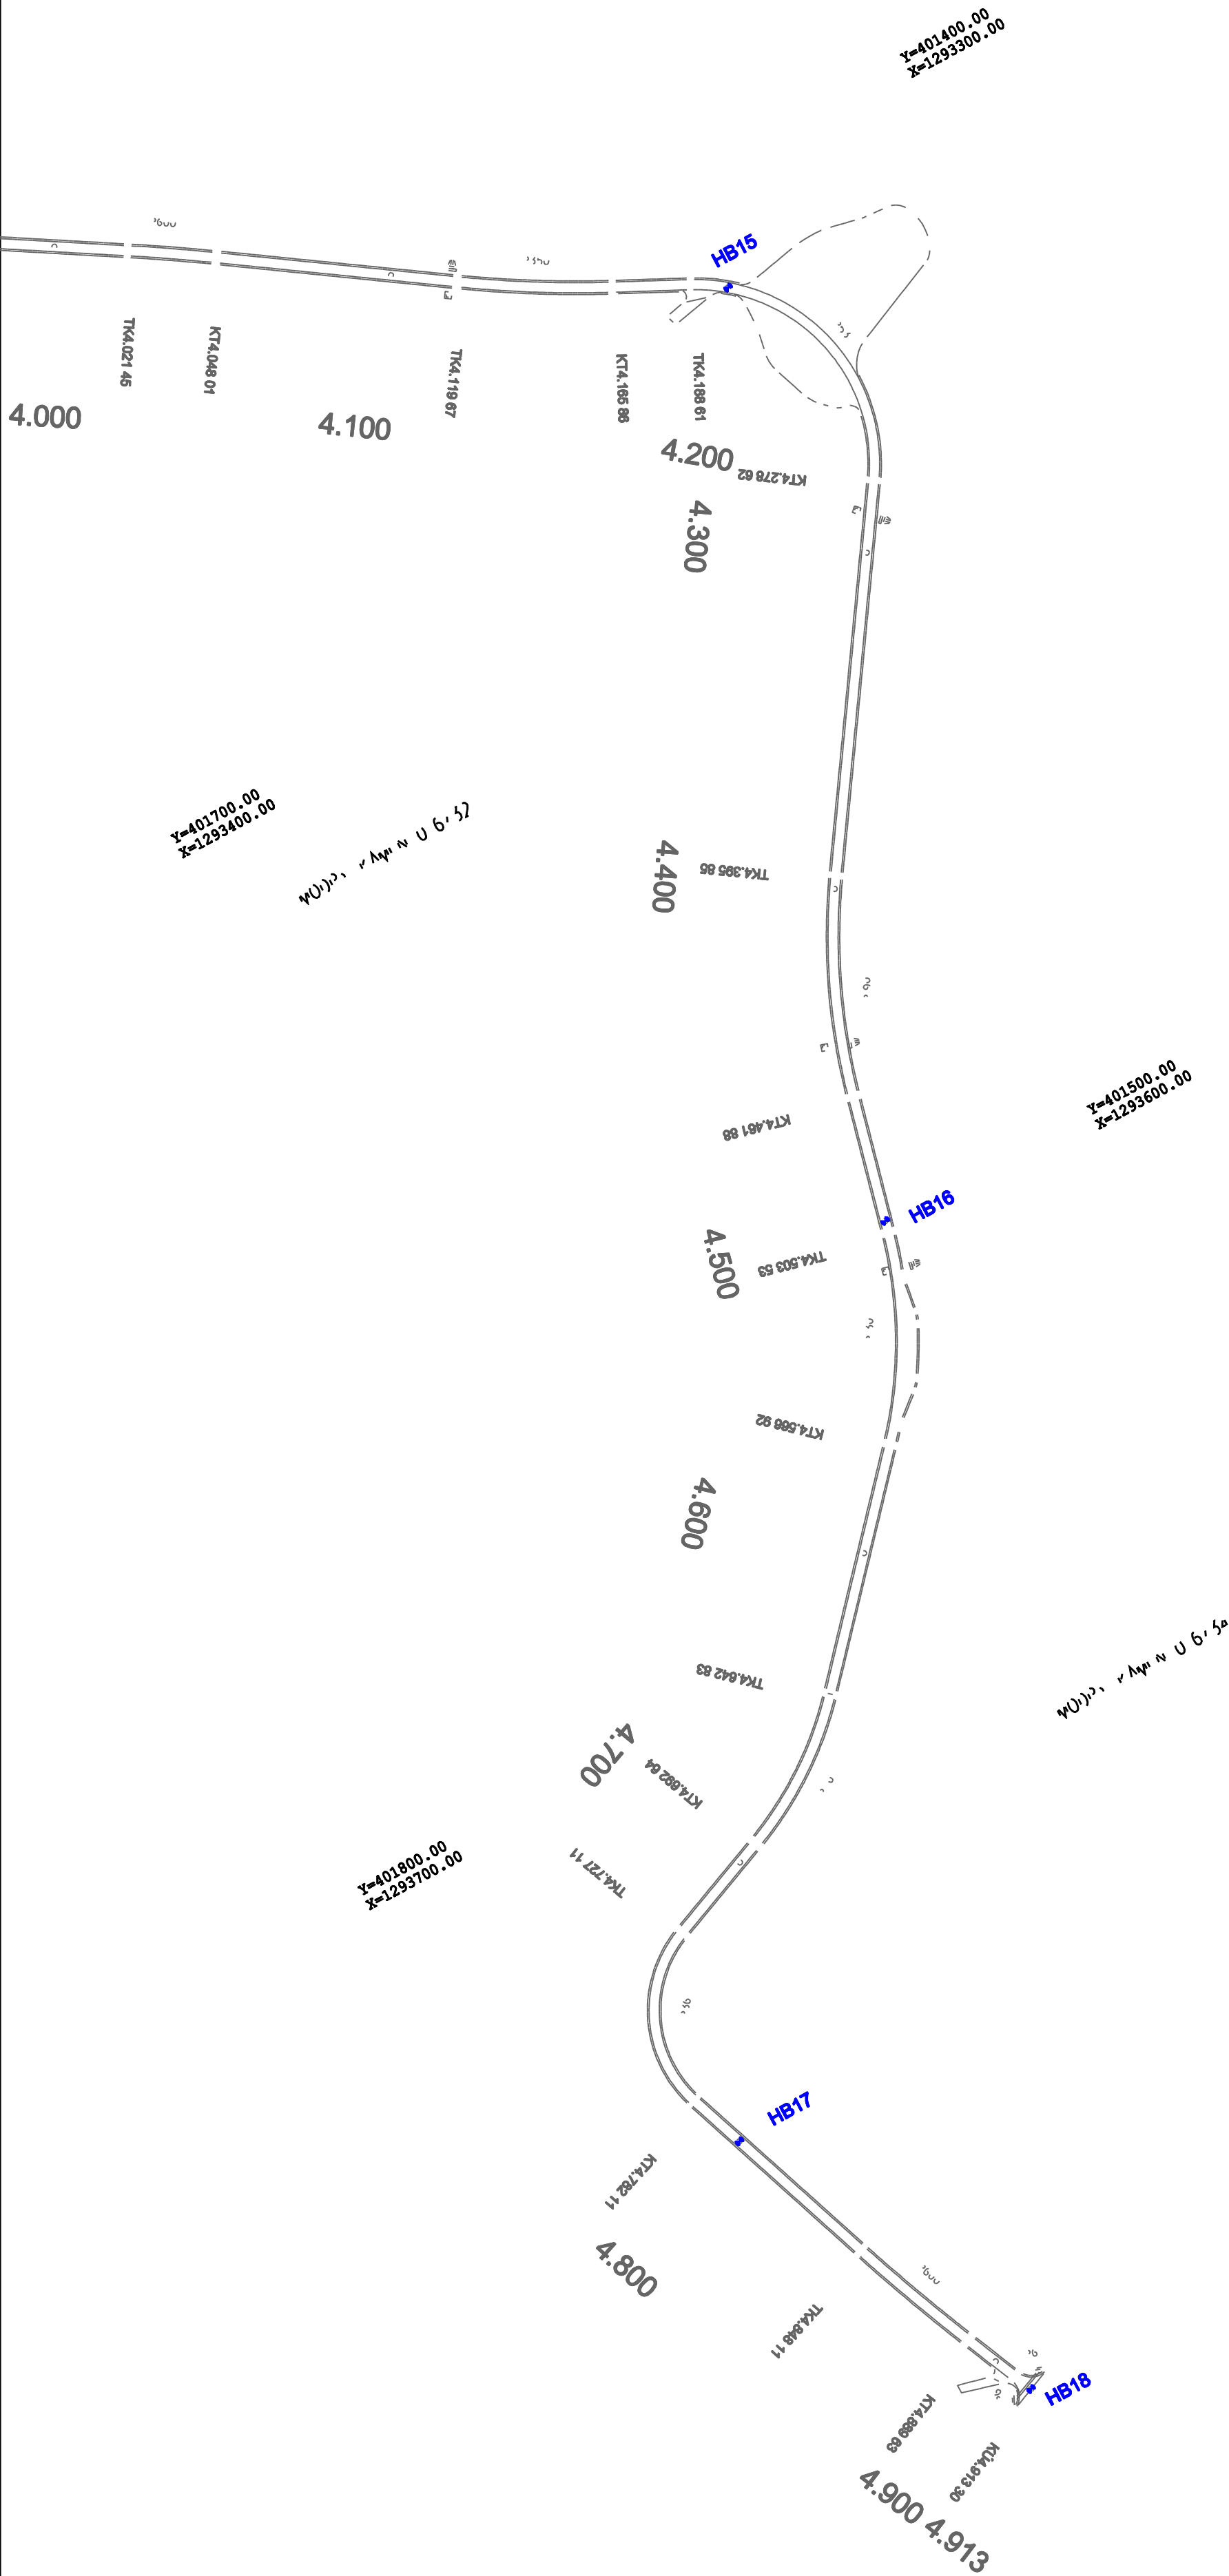

ZODP. PROJ.:		VYPRACOVAL:	KRESLIL:
Ing. Belic		Ing. Belic	
INVESTOR:			
Lesy SR, š.p., Odštepny závod Levice			
AKCIA:			
Lesná cesta Potočky, rekonštrukcia - aktualizácia projektu			
OBSAH:			
Vytyčovací výkres km 4,000 - 4,913			
PROJEKT PRE DSP a DRS			
ZÁK.Č.:01/2022			MIERKA: 1: 50
DÁTUM: 05/2022			POČET A4: 4
ČÍSLO PRÍLOHY			ČÍSLO KÓPIE
17			



Polná č. 102 974 05 Banská Bystrica