




LESNÁ SKLÁDKA Č. 5 A 6
PRIEČNY REZ
M 1 : 50

 

LESNÁ SKLÁDKA Č. 5 A 6
M 1 : 500

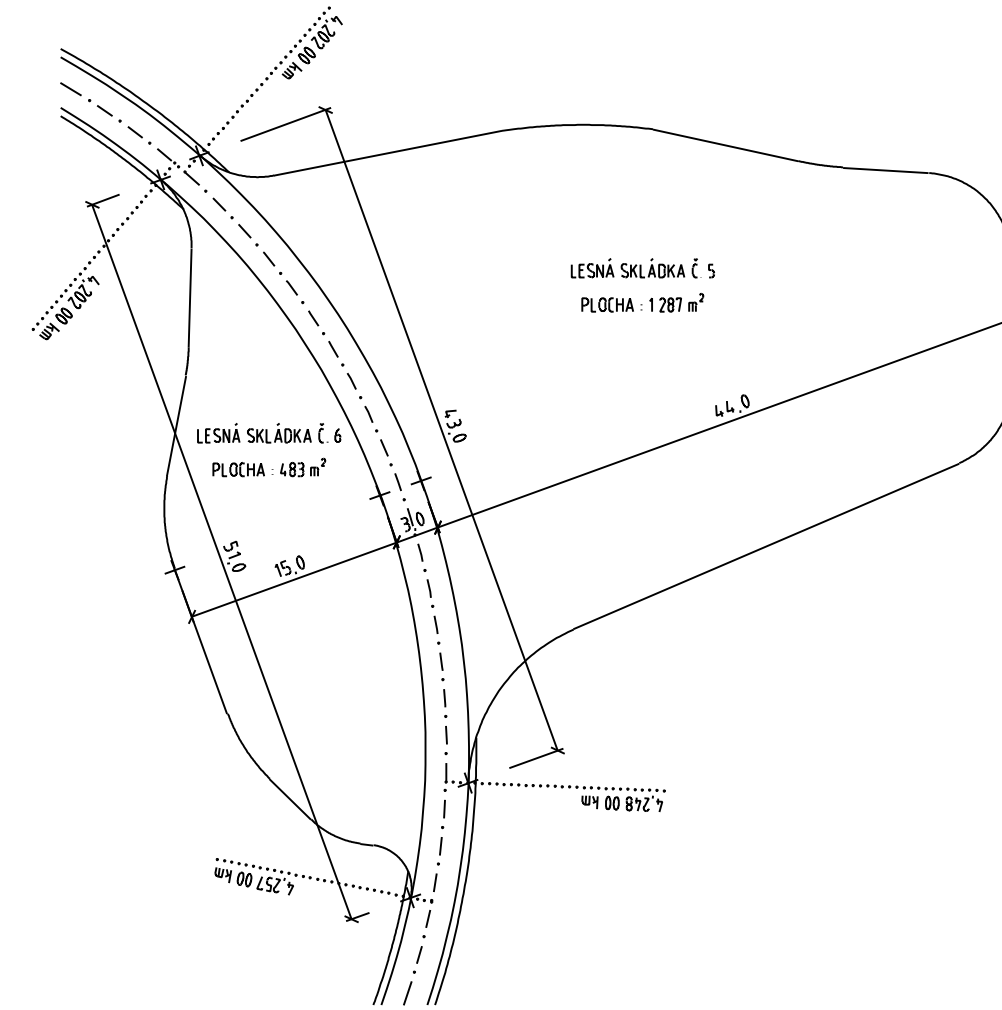

UMIESTNENIE LESNÝCH SKLÁDOK					
ČÍSLO	STANČENIE		DĹŽKA	ŠÍRKA	PLOCHA
	km		m	m	m ²
5	4,202 00	4,248 00	43,0	44,0	1287
6	4,202 00	4,257 00	51,0	15,0	575

ZODP. PROJ.:	VYPRACOVAL:	KRESLIL:	 Poľná č. 102 974 05 Banská Bystrica
Ing. Belic <i>Belic</i>	Ing. Belic <i>Belic</i>		
INVESTOR: Lesy SR, s.p., Odštepny závod Levice			
AKCIA: Lesná cesta Potočky, rekonštrukcia - aktualizácia projektu			PROJEKT PRE DSP a DRS ZÁK.Č.:01/2022 MIERKA: 1: 50 DÁTUM: 05/2022 POČET A4: 7
OBSAH: Lesné skládky č. 5 a č. 6			ČÍSLO PRÍLOHY 14 ČÍSLO KÓPIE