


PRIEČNE REZY 1: 100
SO 03 - KOMUNIKÁCIA "NA PÍLE" - 1. ETAPA

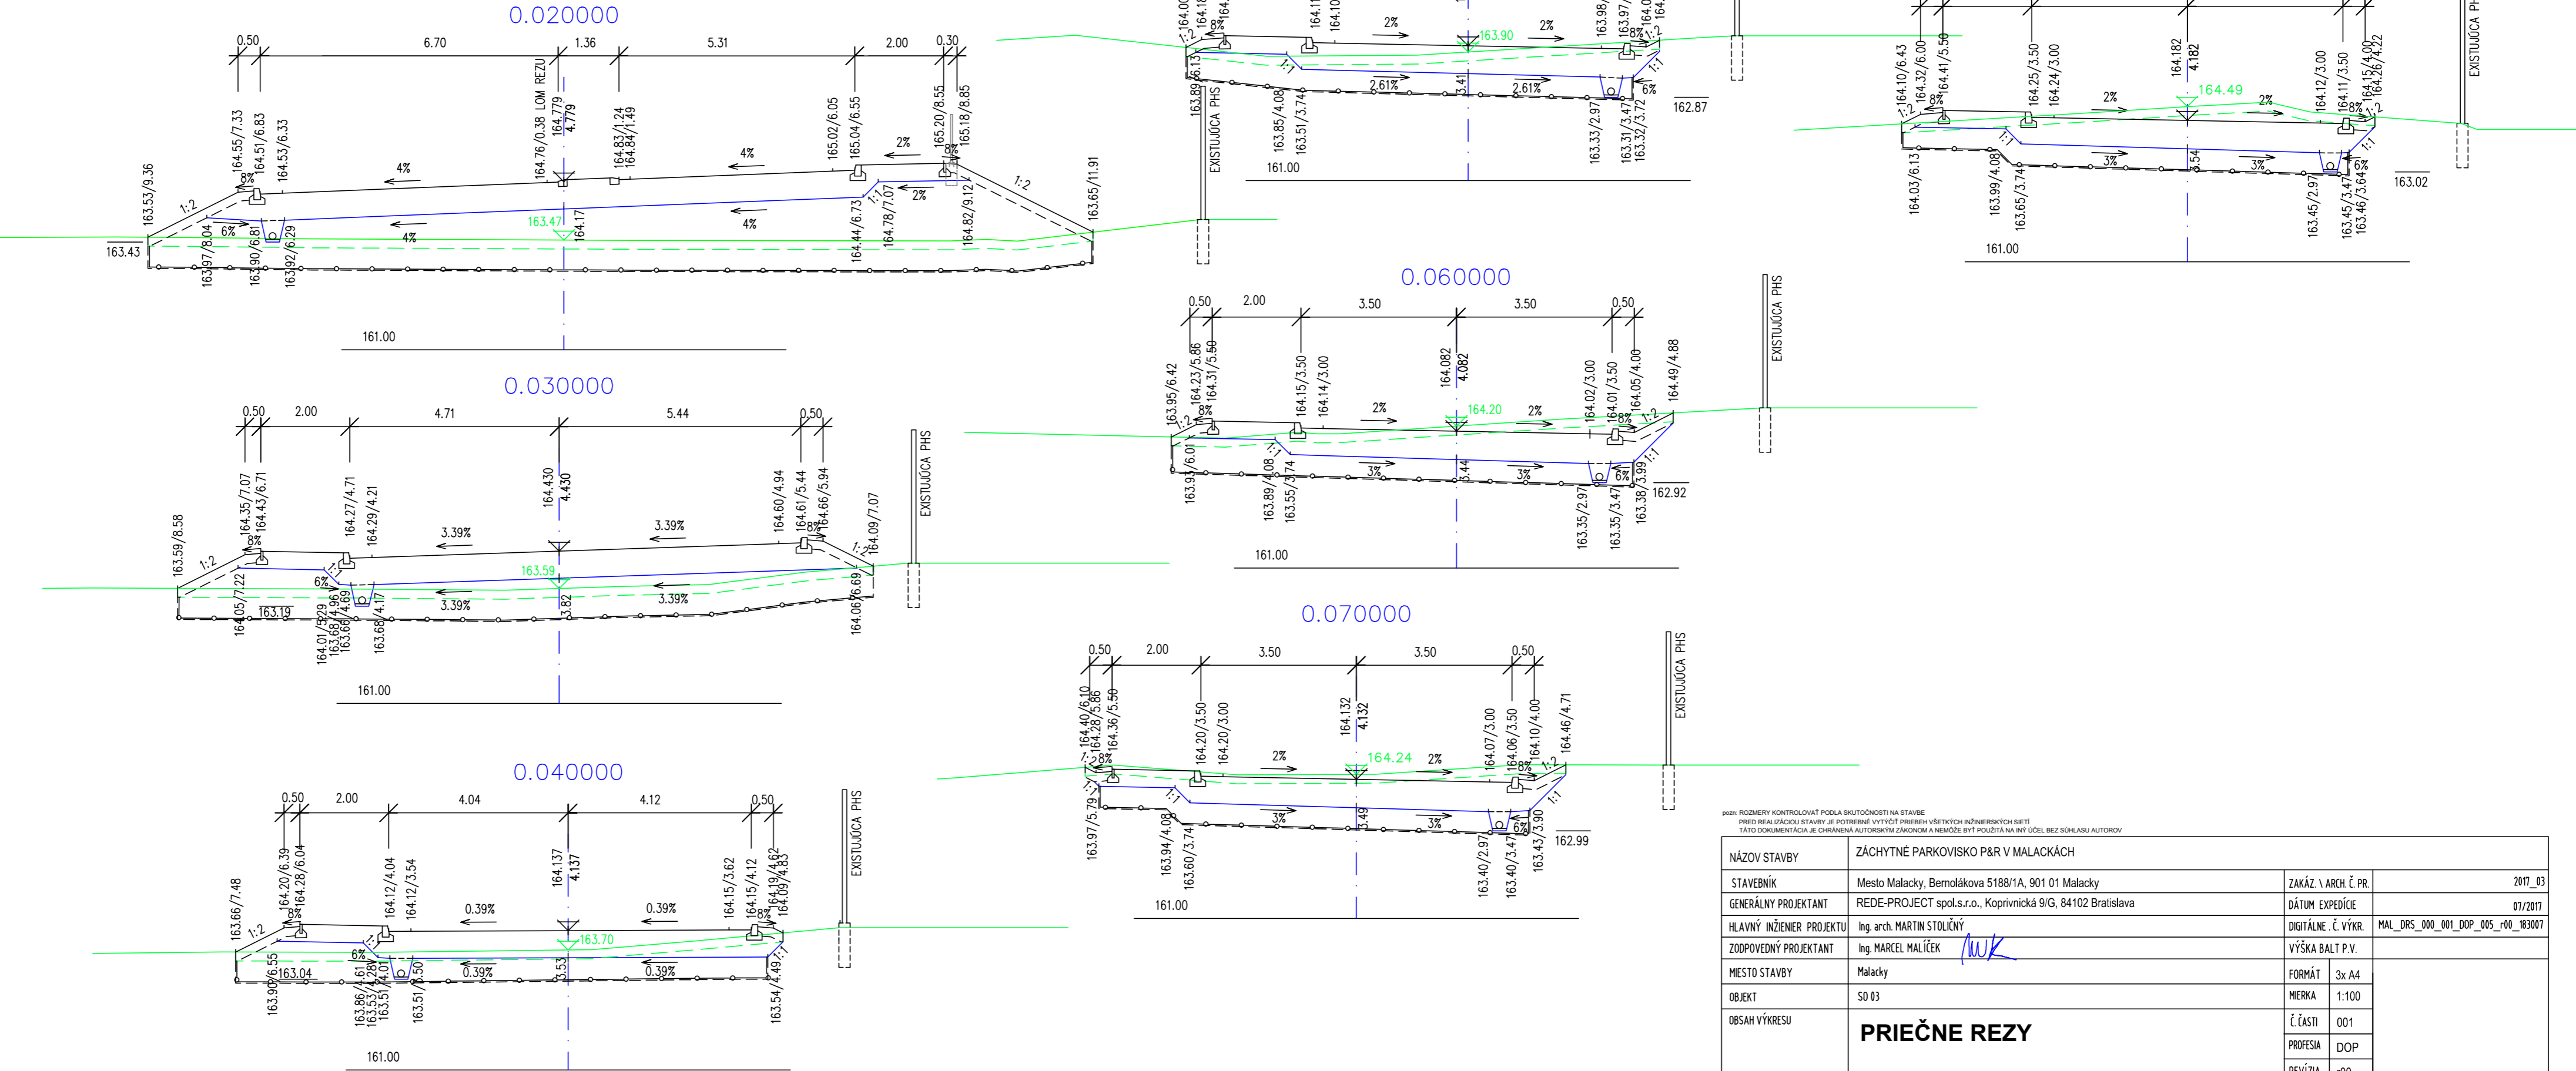

pozn: ROZMERY KONTROLOVAŤ POČIA SKUTOČNOSTI NA STAVBE.
PRED REALIZÁCIOU STAVBY JE POTREBNÉ VYTVORIŤ PRIEBEH VŠETKÝCH INŽINIERSKÝCH SIETÍ.
TÁTO DOKUMENTÁCIA JE CHRÁNENÁ AUTORSKÝM ZÁKONOM A NEMOŽE BYŤ POUŽITA NA INÝ ÚČEL BEZ SOHLASU AUTOROV

NÁZOV STAVBY	ZÁCHYTNÉ PARKOVIŠKO P&R V MALACKÁCH		
STAVEBNÍK	Mesto Malacky, Bernolákova 5188/1A, 901 01 Malacky	ZAKÁZ. \ ARCH. Č. PR.	2017_03
GENERÁLNY PROJEKTANT	REDE-PROJECT spol.s.r.o., Koprivnická 9/G, 84102 Bratislava	DÁTUM EXPEDÍCIE	07/2017
HLAVNÝ INŽINIER PROJEKTU	Ing. arch. MARTIN STOLIČNÝ	DIGITÁLNE. Č. VÝKR.	MAL_DRS_000_001_DOP_005_r00_183007
ZODPOVEDNÝ PROJEKTANT	Ing. MARCEL MALÍČEK <i>mwk</i>	VÝŠKA BALT P.V.	
MIESTO STAVBY	Malacky	FORMÁT	3x A4
OBJEKT	SO 03	MIERKA	1:100
OBSAH VÝKRESU	PRIEČNE REZY	Č. ČÁSTI	001
		PROFESIA	DOP
		REVÍZIA	r00
DRS	DOKUMENTÁCIA PRE REALIZACIU STAVBY	Č. VÝKRESU	PARÉ
STUPEŇ PD		005	