


ZÁKLADY, M=1:50

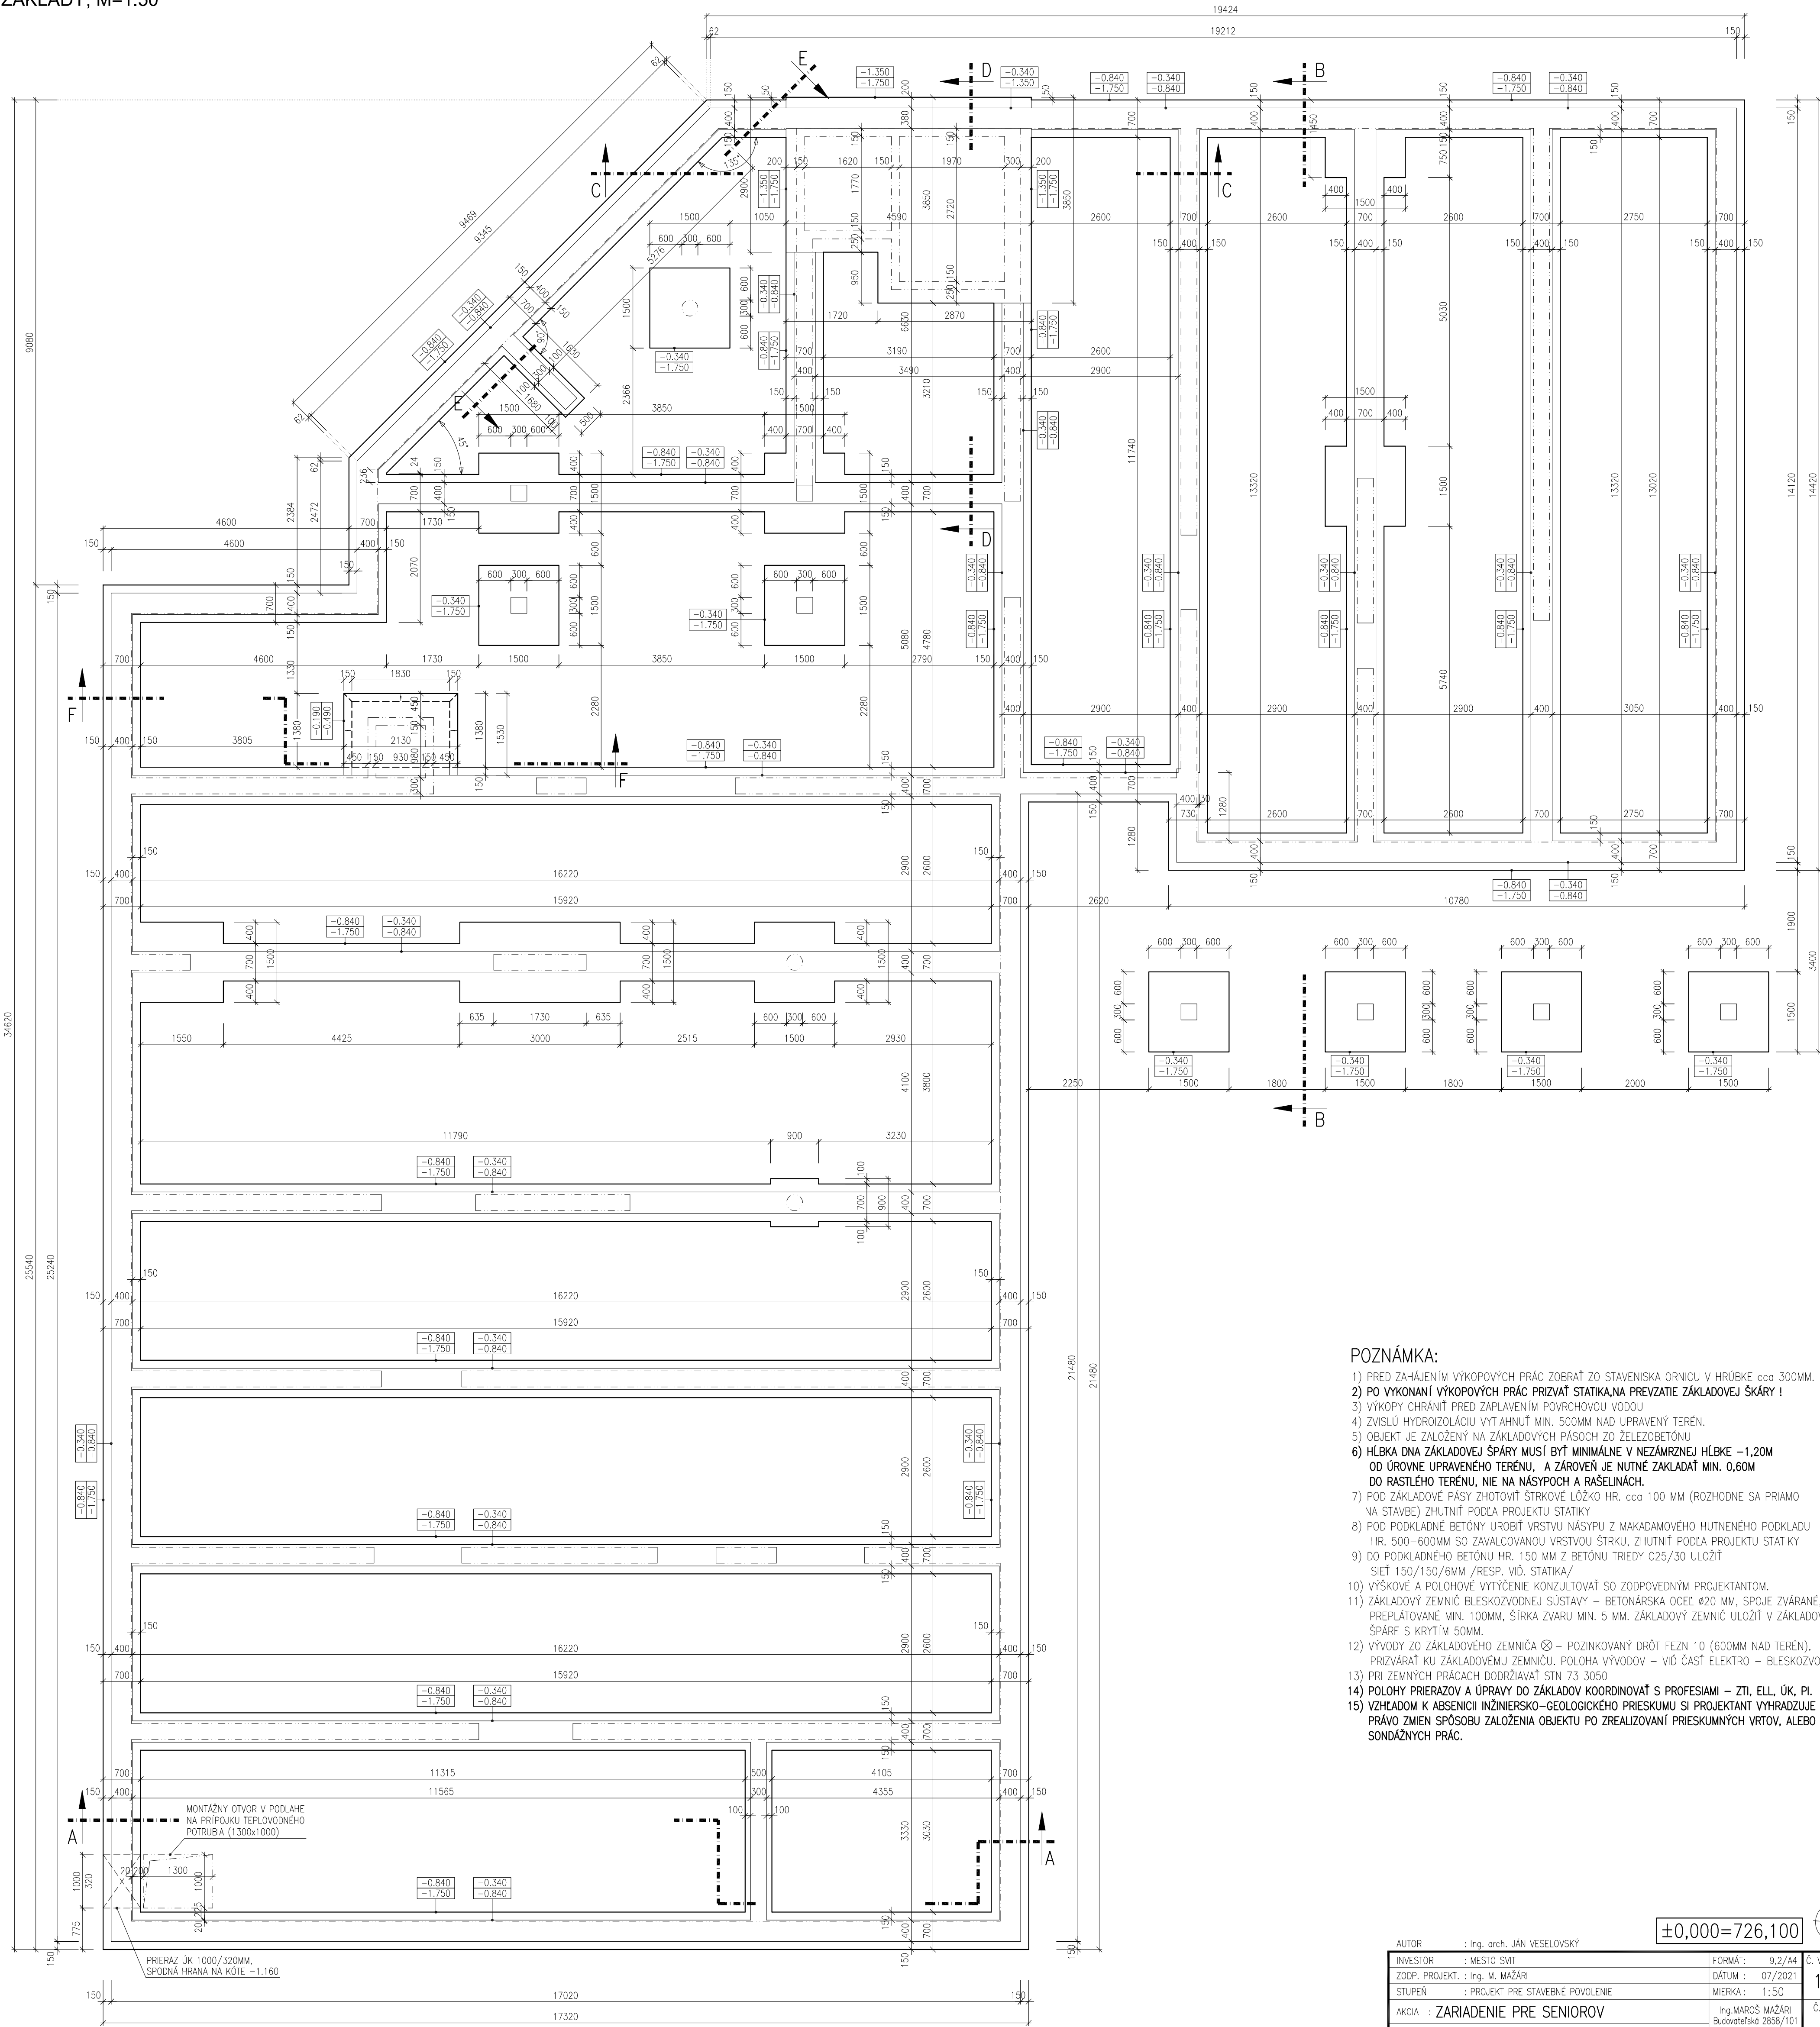

POZNÁMKA:

- 1) PRED ZAHÁJENÍM VÝKOPOVÝCH PRÁČ ZOBRAŤ ZO STAVENISKA ORNICU V HRúbKE cca 300MM.
- 2) PO VYKONANÍ VÝKOPOVÝCH PRÁČ PRIZVÁŤ STATIKA.NA PREVZATIE ZÁKLADOVEJ ŠKÁRY !
- 3) VÝKOPY CHRániŤ PRED ZAPLAVENÍM POVRCHOVOU VODOU
- 4) ZVISLÚ HYDROIZOLÁCIU VYŤIAHNÚŤ MIN. 500MM NAD UPRAVENÝ TERÉN.
- 5) OBJEKT JE ZALOŽENÝ NA ZÁKLADOVÝCH PÁSOCH ZO ŽELEZOBETÓNU
- 6) HLbKA DNa ZÁKLADOVEJ SPÁRY MUSÍ BYŤ MINIMÁLNE V NEZÁMRZNEJ HLbKE -1.20M OD ÚROVNE UPRAVENÉHO TERÉNU, A ZÁROVEŇ JE NUTNÉ ZÁKLADÁŤ MIN. 0,60M DO RASTLEHO TERÉNU, NIE NA NÁSPYCH A RAŠELINÁCH.
- 7) POD ZÁKLADOVÉ PÁSY ZHOTOVÍŤ ŠTRKOVÉ LÔŽKO HR. cca 100 MM (RÓZHODNE SA PRIAMO NA STAVBE) ZHUTNÍŤ PODCA PROJEKTU STATIKY
- 8) POD PODKLADNÉ BETÓNY UROBÍŤ VRSTVU NÁSPY Z MAKADAMOVÉHO HUTNENÉHO PODKLADU HR. 500-600MM SO ZAVALCOVANOU VRSTVOU ŠTRKU, ZHUTNÍŤ PODCA PROJEKTU STATIKY
- 9) DO PODKLADNEHO BETÓNU HR. 150 MM Z BETÓNU TRIEDY C25/30 ULOŽÍŤ SIET 150/150/6MM /RESP. VIĐ. STATIKA/
- 10) VÝŠKOVÉ A POLOHOVÉ VYTÝČENIE KONZULTOVAŤ SO ZODPOVEDNÝM PROJEKTANTOM.
- 11) ZÁKLADOVÝ ZEMNÍČ BLESKOZVODNEJ SÚSTAVY - BETONÁRSKA OCEĽ Ø20 MM, SPOJE ZVÁRANÉ, PREPLATOVANÉ MIN. 100MM, ŠÍRKA ZVÁRU MIN. 5 MM. ZÁKLADOVÝ ZEMNÍČ ULOŽÍŤ V ZÁKLADOVEJ SPÁRE S KRYTÍM 50MM.
- 12) VÝVODY ZO ZÁKLADOVÉHO ZEMNÍČA - POZINKOVANÝ DRÔT FEZN 10 (600MM NAD TERÉN), PRIZVÁRAŤ KU ZÁKLADOVÉMU ZEMNÍČU. POLOHA VÝVODOV - VIĐ ČASŤ ELEKTRO - BLESKOZVOD.
- 13) PRI ZEMNÝCH PRÁČACH DODRŽIAVAŤ STN 73 3050
- 14) POLOHY PRIERAZOV A ÚPRÁVY DO ZÁKLADOV KOORDINOVAŤ S PROFESÍAMI - ZTI, EL, ÚK, PL.
- 15) VZHĽADOM K ABSENЦИИ ИНЖЕНЕРСКО-ГЕОЛОГИЧЕСКОГО ПРiEKUMU SI PROJEKTANT VYHRADZUJE PRÁVO ZMIEŇ SPÔSOBU ZALOŽENIA OBJEKTU PO ZREALIZOVANÍ PRIESKUMNÝCH VRTOV, ALEBO SONDAŽNÝCH PRÁČ.

AUTOR : Ing. arch. JÁN VESELOVSKÝ		FORMÁT: 9,2/A4		Č. VÝKRESU 102 Č. PARE
INVESTOR : MESTO SVIT		DÁTUM : 07/2021		
ZODP. PROJEKT. : Ing. M. MAŽÁRI		MIERKA : 1:50		
STUPEŇ : PROJEKT PRE STAVEBNÉ POVOLENIE		Ing. MAROŠ MAŽÁRI Budovateľská 2858/101 058 01 POPRAD		
AKCIA : ZARIADENIE PRE SENIOROV		tel.:052-7762657 marosmazari2020@gmail.com		
OBJEKT : SO-01 ZARIADENIE PRE SENIOROV				
VÝKRES : ZÁKLADY				

9,2xA4

720

800