


PÓDORYS 3.NP, M=1:50

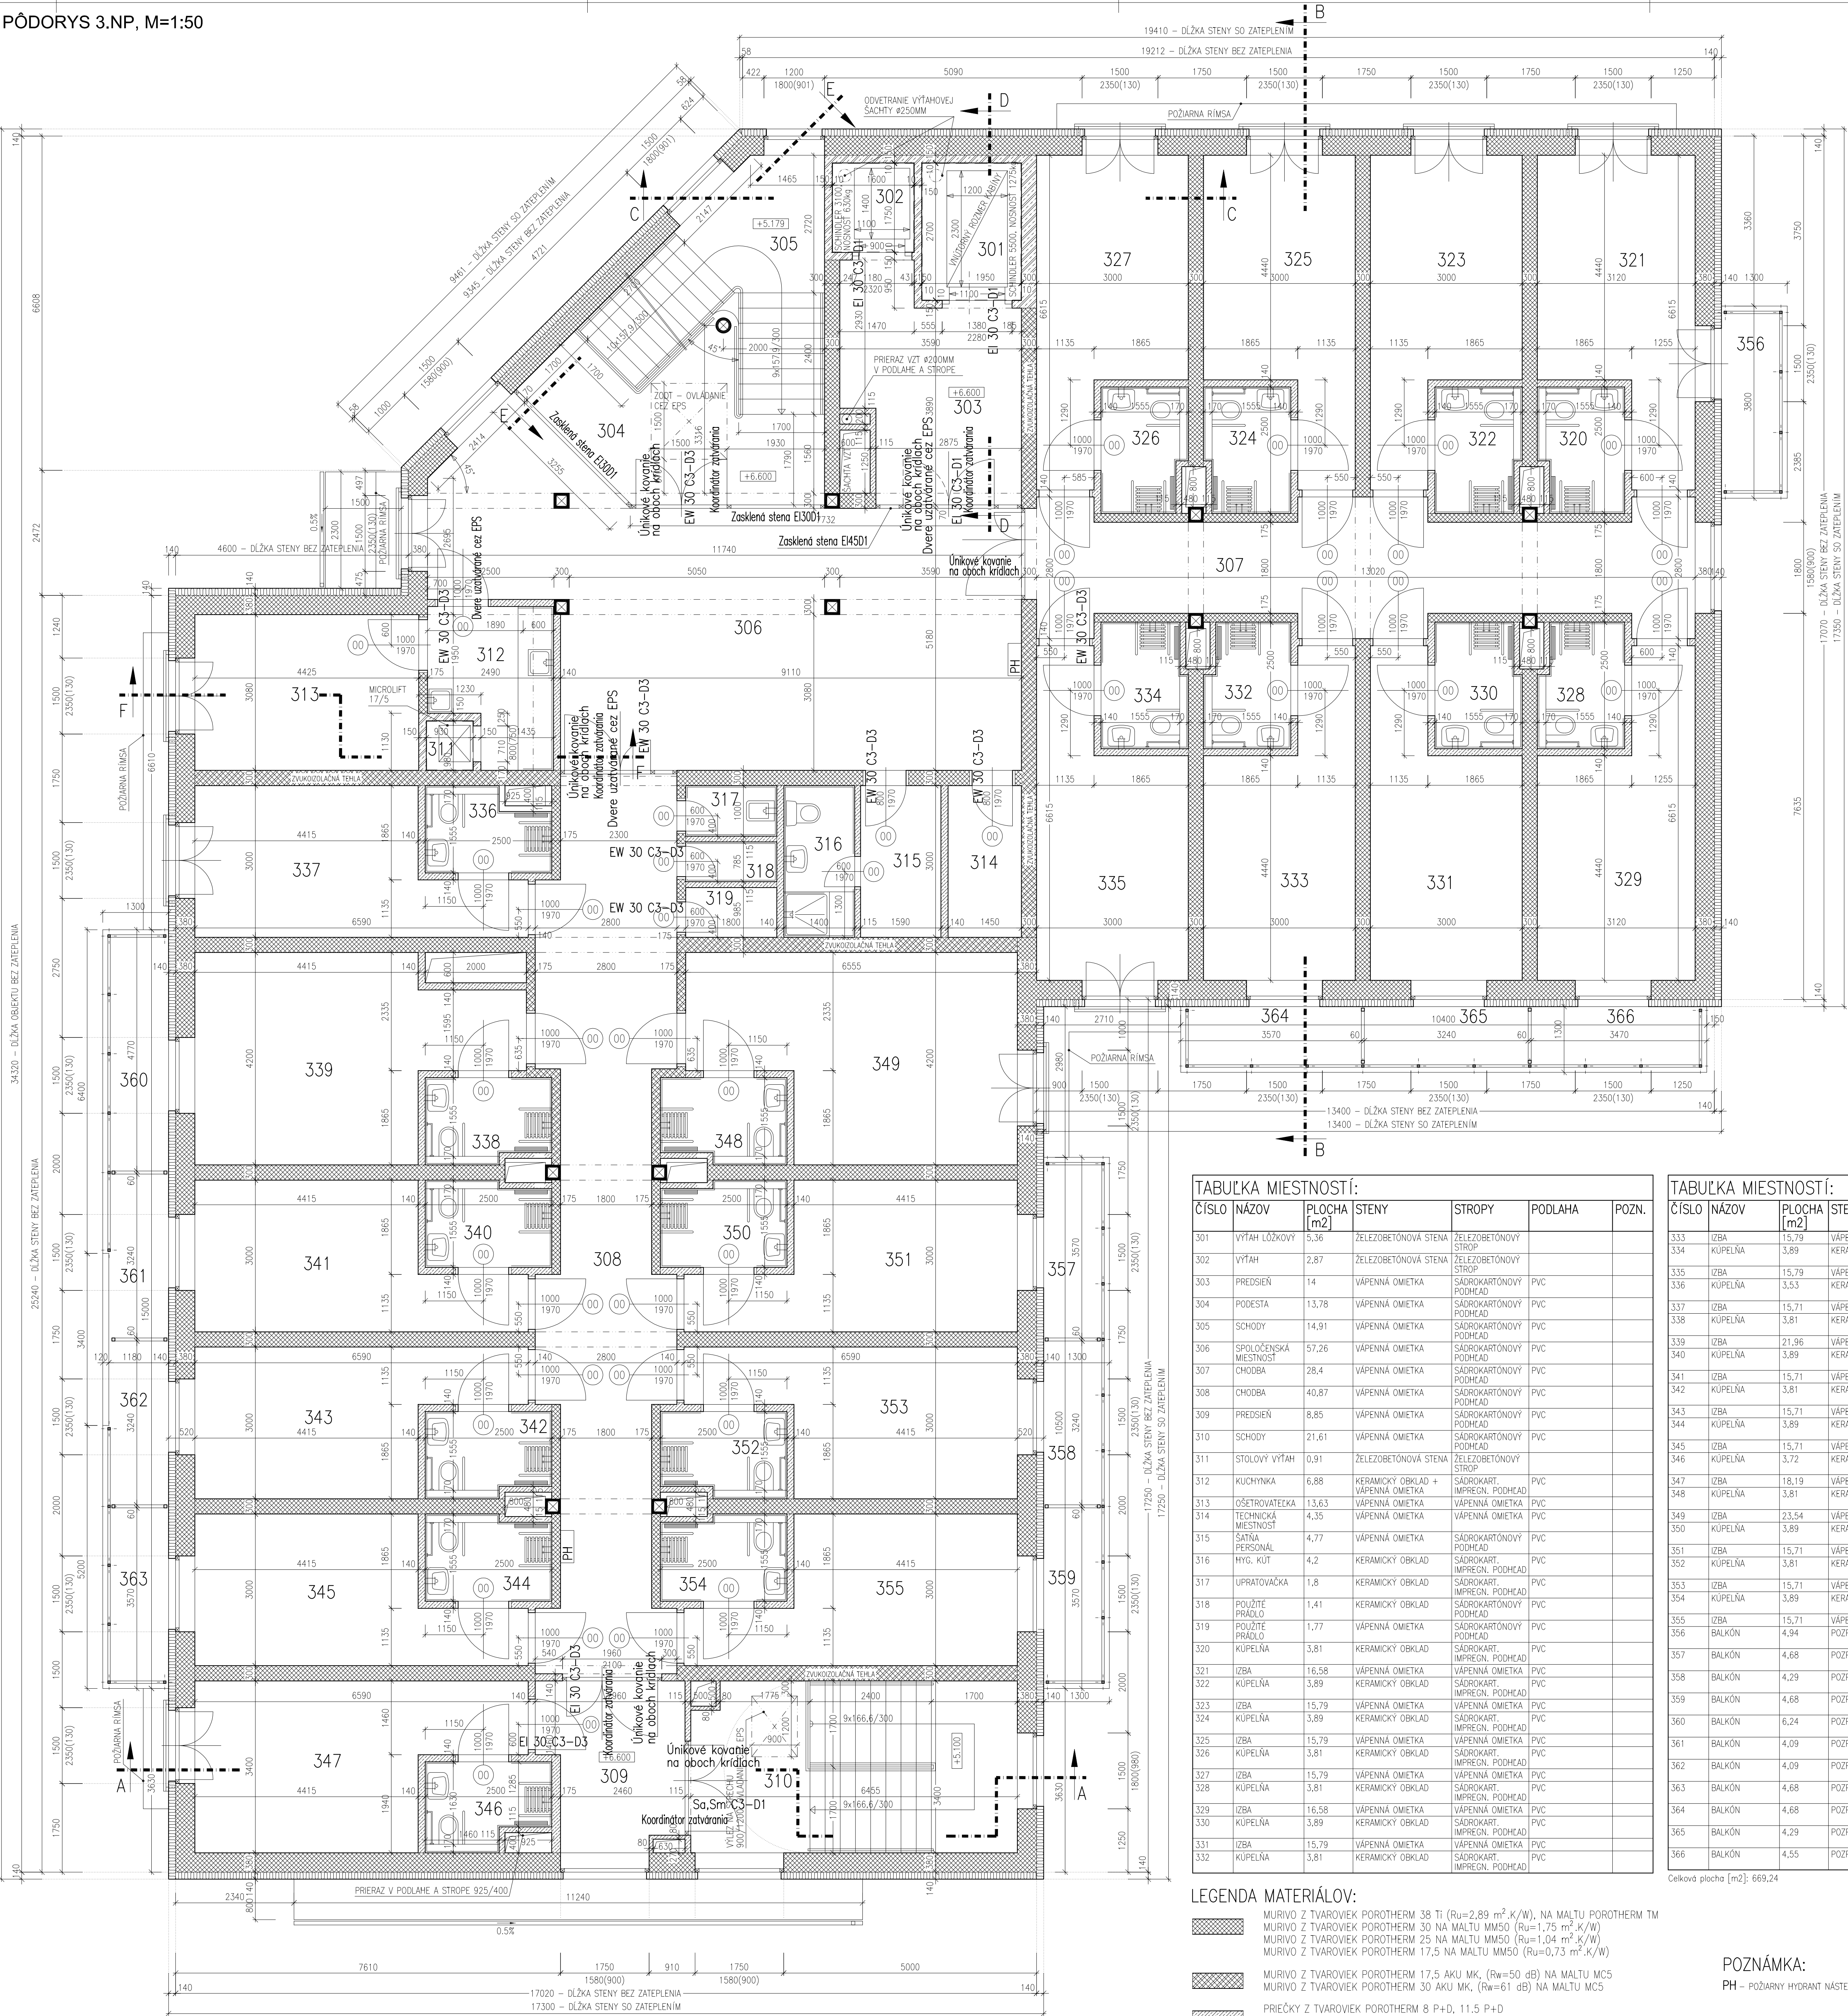

TABUĽKA MIESTNOSTÍ:						
ČÍSLO	NAZOV	PLOCHA [m ²]	STENY	STROPY	PODLAHA	POZN.
301	VÝTAH LÔŽKOVÝ	5,36	ŽELEZOBETÓNOVÁ STENA	ŽELEZOBETÓNOVÝ STROP		
302	VÝTAH	2,87	ŽELEZOBETÓNOVÁ STENA	ŽELEZOBETÓNOVÝ STROP		
303	PREDSEŇ	14	VÁPENNÁ OMIETKA	SADROKARTONOVÝ POHŇAD	PVC	
304	PODESTA	13,78	VÁPENNÁ OMIETKA	SADROKARTONOVÝ POHŇAD	PVC	
305	SCHODY	14,91	VÁPENNÁ OMIETKA	SADROKARTONOVÝ POHŇAD	PVC	
306	SPOLÔČENSKÁ MIESTNOSŤ	57,26	VÁPENNÁ OMIETKA	SADROKARTONOVÝ POHŇAD	PVC	
307	CHODBA	28,4	VÁPENNÁ OMIETKA	SADROKARTONOVÝ POHŇAD	PVC	
308	CHODBA	40,87	VÁPENNÁ OMIETKA	SADROKARTONOVÝ POHŇAD	PVC	
309	PREDSEŇ	8,85	VÁPENNÁ OMIETKA	SADROKARTONOVÝ POHŇAD	PVC	
310	SCHODY	21,61	VÁPENNÁ OMIETKA	SADROKARTONOVÝ POHŇAD	PVC	
311	STOLOVÝ VÝTAH	0,91	ŽELEZOBETÓNOVÁ STENA	ŽELEZOBETÓNOVÝ STROP		
312	KUCHYNKA	6,68	KERAMICKÝ OBKLAD + VÁPENNÁ OMIETKA	SADROKART. IMPREGN. POHŇAD	PVC	
313	OSVETĽOVATEĽKA	13,63	VÁPENNÁ OMIETKA	VÁPENNÁ OMIETKA	PVC	
314	TECHNICKÁ MIESTNOSŤ	4,35	VÁPENNÁ OMIETKA	VÁPENNÁ OMIETKA	PVC	
315	SATRA PERSONÁL	4,77	VÁPENNÁ OMIETKA	SADROKARTONOVÝ POHŇAD	PVC	
316	WC, KOT	4,2	KERAMICKÝ OBKLAD	SADROKART. IMPREGN. POHŇAD	PVC	
317	UPRAŤOVAČKA	1,8	KERAMICKÝ OBKLAD	SADROKART. IMPREGN. POHŇAD	PVC	
318	POUŽITÉ PRÁDLO	1,41	KERAMICKÝ OBKLAD	SADROKARTONOVÝ POHŇAD	PVC	
319	POUŽITÉ PRÁDLO	1,77	VÁPENNÁ OMIETKA	SADROKARTONOVÝ POHŇAD	PVC	
320	KUPEĽNA	3,81	KERAMICKÝ OBKLAD	SADROKART. IMPREGN. POHŇAD	PVC	
321	KUPEĽNA	16,58	VÁPENNÁ OMIETKA	VÁPENNÁ OMIETKA	PVC	
322	KUPEĽNA	3,89	KERAMICKÝ OBKLAD	SADROKART. IMPREGN. POHŇAD	PVC	
323	KUPEĽNA	15,79	VÁPENNÁ OMIETKA	VÁPENNÁ OMIETKA	PVC	
324	KUPEĽNA	3,89	KERAMICKÝ OBKLAD	SADROKART. IMPREGN. POHŇAD	PVC	
325	KUPEĽNA	15,79	VÁPENNÁ OMIETKA	VÁPENNÁ OMIETKA	PVC	
326	KUPEĽNA	3,81	KERAMICKÝ OBKLAD	SADROKART. IMPREGN. POHŇAD	PVC	
327	KUPEĽNA	15,79	VÁPENNÁ OMIETKA	VÁPENNÁ OMIETKA	PVC	
328	KUPEĽNA	3,81	KERAMICKÝ OBKLAD	SADROKART. IMPREGN. POHŇAD	PVC	
329	KUPEĽNA	16,58	VÁPENNÁ OMIETKA	VÁPENNÁ OMIETKA	PVC	
330	KUPEĽNA	3,89	KERAMICKÝ OBKLAD	SADROKART. IMPREGN. POHŇAD	PVC	
331	IBA	15,79	VÁPENNÁ OMIETKA	VÁPENNÁ OMIETKA	PVC	
332	KUPEĽNA	3,81	KERAMICKÝ OBKLAD	SADROKART. IMPREGN. POHŇAD	PVC	

TABUĽKA MIESTNOSTÍ:						
ČÍSLO	NAZOV	PLOCHA [m ²]	STENY	STROPY	PODLAHA	POZN.
333	IBA	15,79	VÁPENNÁ OMIETKA	VÁPENNÁ OMIETKA	PVC	
334	KUPEĽNA	3,89	KERAMICKÝ OBKLAD	SADROKART. IMPREGN. POHŇAD	PVC	
335	IBA	15,79	VÁPENNÁ OMIETKA	VÁPENNÁ OMIETKA	PVC	
336	KUPEĽNA	3,53	KERAMICKÝ OBKLAD	SADROKART. IMPREGN. POHŇAD	PVC	
337	IBA	15,71	VÁPENNÁ OMIETKA	VÁPENNÁ OMIETKA	PVC	
338	KUPEĽNA	3,81	KERAMICKÝ OBKLAD	SADROKART. IMPREGN. POHŇAD	PVC	
339	IBA	21,96	VÁPENNÁ OMIETKA	VÁPENNÁ OMIETKA	PVC	
340	KUPEĽNA	3,89	KERAMICKÝ OBKLAD	SADROKART. IMPREGN. POHŇAD	PVC	
341	IBA	15,71	VÁPENNÁ OMIETKA	VÁPENNÁ OMIETKA	PVC	
342	KUPEĽNA	3,81	KERAMICKÝ OBKLAD	SADROKART. IMPREGN. POHŇAD	PVC	
343	IBA	15,71	VÁPENNÁ OMIETKA	VÁPENNÁ OMIETKA	PVC	
344	KUPEĽNA	3,89	KERAMICKÝ OBKLAD	SADROKART. IMPREGN. POHŇAD	PVC	
345	IBA	15,71	VÁPENNÁ OMIETKA	VÁPENNÁ OMIETKA	PVC	
346	KUPEĽNA	3,72	KERAMICKÝ OBKLAD	SADROKART. IMPREGN. POHŇAD	PVC	
347	IBA	18,19	VÁPENNÁ OMIETKA	VÁPENNÁ OMIETKA	PVC	
348	KUPEĽNA	3,81	KERAMICKÝ OBKLAD	SADROKART. IMPREGN. POHŇAD	PVC	
349	IBA	23,54	VÁPENNÁ OMIETKA	VÁPENNÁ OMIETKA	PVC	
350	KUPEĽNA	3,89	KERAMICKÝ OBKLAD	SADROKART. IMPREGN. POHŇAD	PVC	
351	IBA	15,71	VÁPENNÁ OMIETKA	VÁPENNÁ OMIETKA	PVC	
352	KUPEĽNA	3,81	KERAMICKÝ OBKLAD	SADROKART. IMPREGN. POHŇAD	PVC	
353	IBA	15,71	VÁPENNÁ OMIETKA	VÁPENNÁ OMIETKA	PVC	
354	KUPEĽNA	3,89	KERAMICKÝ OBKLAD	SADROKART. IMPREGN. POHŇAD	PVC	
355	IBA	15,71	VÁPENNÁ OMIETKA	VÁPENNÁ OMIETKA	PVC	
356	BALKÓN	4,84	POŽRI POHĽADY	VÁPENNÁ OMIETKA	PVC	
357	BALKÓN	4,68	POŽRI POHĽADY	GRESSOVA PROTISMYK. DLAŽBA		
358	BALKÓN	4,29	POŽRI POHĽADY	GRESSOVA PROTISMYK. DLAŽBA		
359	BALKÓN	4,68	POŽRI POHĽADY	GRESSOVA PROTISMYK. DLAŽBA		
360	BALKÓN	6,24	POŽRI POHĽADY	GRESSOVA PROTISMYK. DLAŽBA		
361	BALKÓN	4,09	POŽRI POHĽADY	GRESSOVA PROTISMYK. DLAŽBA		
362	BALKÓN	4,09	POŽRI POHĽADY	GRESSOVA PROTISMYK. DLAŽBA		
363	BALKÓN	4,68	POŽRI POHĽADY	GRESSOVA PROTISMYK. DLAŽBA		
364	BALKÓN	4,68	POŽRI POHĽADY	GRESSOVA PROTISMYK. DLAŽBA		
365	BALKÓN	4,29	POŽRI POHĽADY	GRESSOVA PROTISMYK. DLAŽBA		
366	BALKÓN	4,55	POŽRI POHĽADY	GRESSOVA PROTISMYK. DLAŽBA		

Celková plocha [m²]: 669,24

- LEGENDA MATERIÁLOV:
- MURIVO Z TVAROVIEK POROTHERM 38 TI (R_u=2,89 m² K/W), NA MALTU POROTHERM TM
 - MURIVO Z TVAROVIEK POROTHERM 30 NA MALTU MM50 (R_u=1,75 m² K/W)
 - MURIVO Z TVAROVIEK POROTHERM 25 NA MALTU MM50 (R_u=1,04 m² K/W)
 - MURIVO Z TVAROVIEK POROTHERM 17,5 NA MALTU MM50 (R_u=0,73 m² K/W)
 - MURIVO Z TVAROVIEK POROTHERM 17,5 AKU MK, (R_w=61 dB) NA MALTU MC5
 - PRIEČKY Z TVAROVIEK POROTHERM B P+D, 11,5 P+D
 - A 14 P+D NA MALTU MC5
 - ŽELEZOBETÓNOVÉ KONŠTRUKCIE
 - KONŠTRUKCIE Z PROSTÉHO BETÓNU
 - BETÓNOVÉ MURIVO DO ŠALOVACÍCH DIELCOV HR. 100, 150, 200, 300 A 400MM
 - HUTNÉNE LÔŽKO Z CESTNÉHO MAKADAMU SO ZÁVALCOVANOU VRSTVOU ŠTRUKU
 - TEPELNÁ IZOLÁCIA Z MINERÁLNEJ VLNÝ ALEBO EPS POLYSTYRENU
 - TEPELNÁ IZOLÁCIA Z EXTRUDOVANÉHO POLYSTYRENU

POZNÁMKA:

PH - POĎARNÝ HYDRANT NASTĚNÝ, HN 25/30m, ROZMER ŠIRINE 640/640/265MM

AUTOR : Ing. arch. JÁN VESELOVSKÝ

INVESTOR : MESTO SVIT

STUPEN : PROJEKT PRE STAVEBNÉ POUŽITIE

AVČIA : ZARIADENIE PRE SENIOROV

OBJEKT : SO-01 ZARIADENIE PRE SENIOROV

VÝKRES : PÓDORYS 3.NP

FORMÁT : 12,4/A4

DATEM : 07.2021

MEZERA : 1:50

Ing. MAROS MAŽAR

Butovská 2858/101

058 01 POPRAD

tel. 052-7762657

marosmaziar@outlook.com

Č. VÝKRESU : 105

Č. PÁRE : 880

±0,000=726,100