



STRECHA, M=1:100

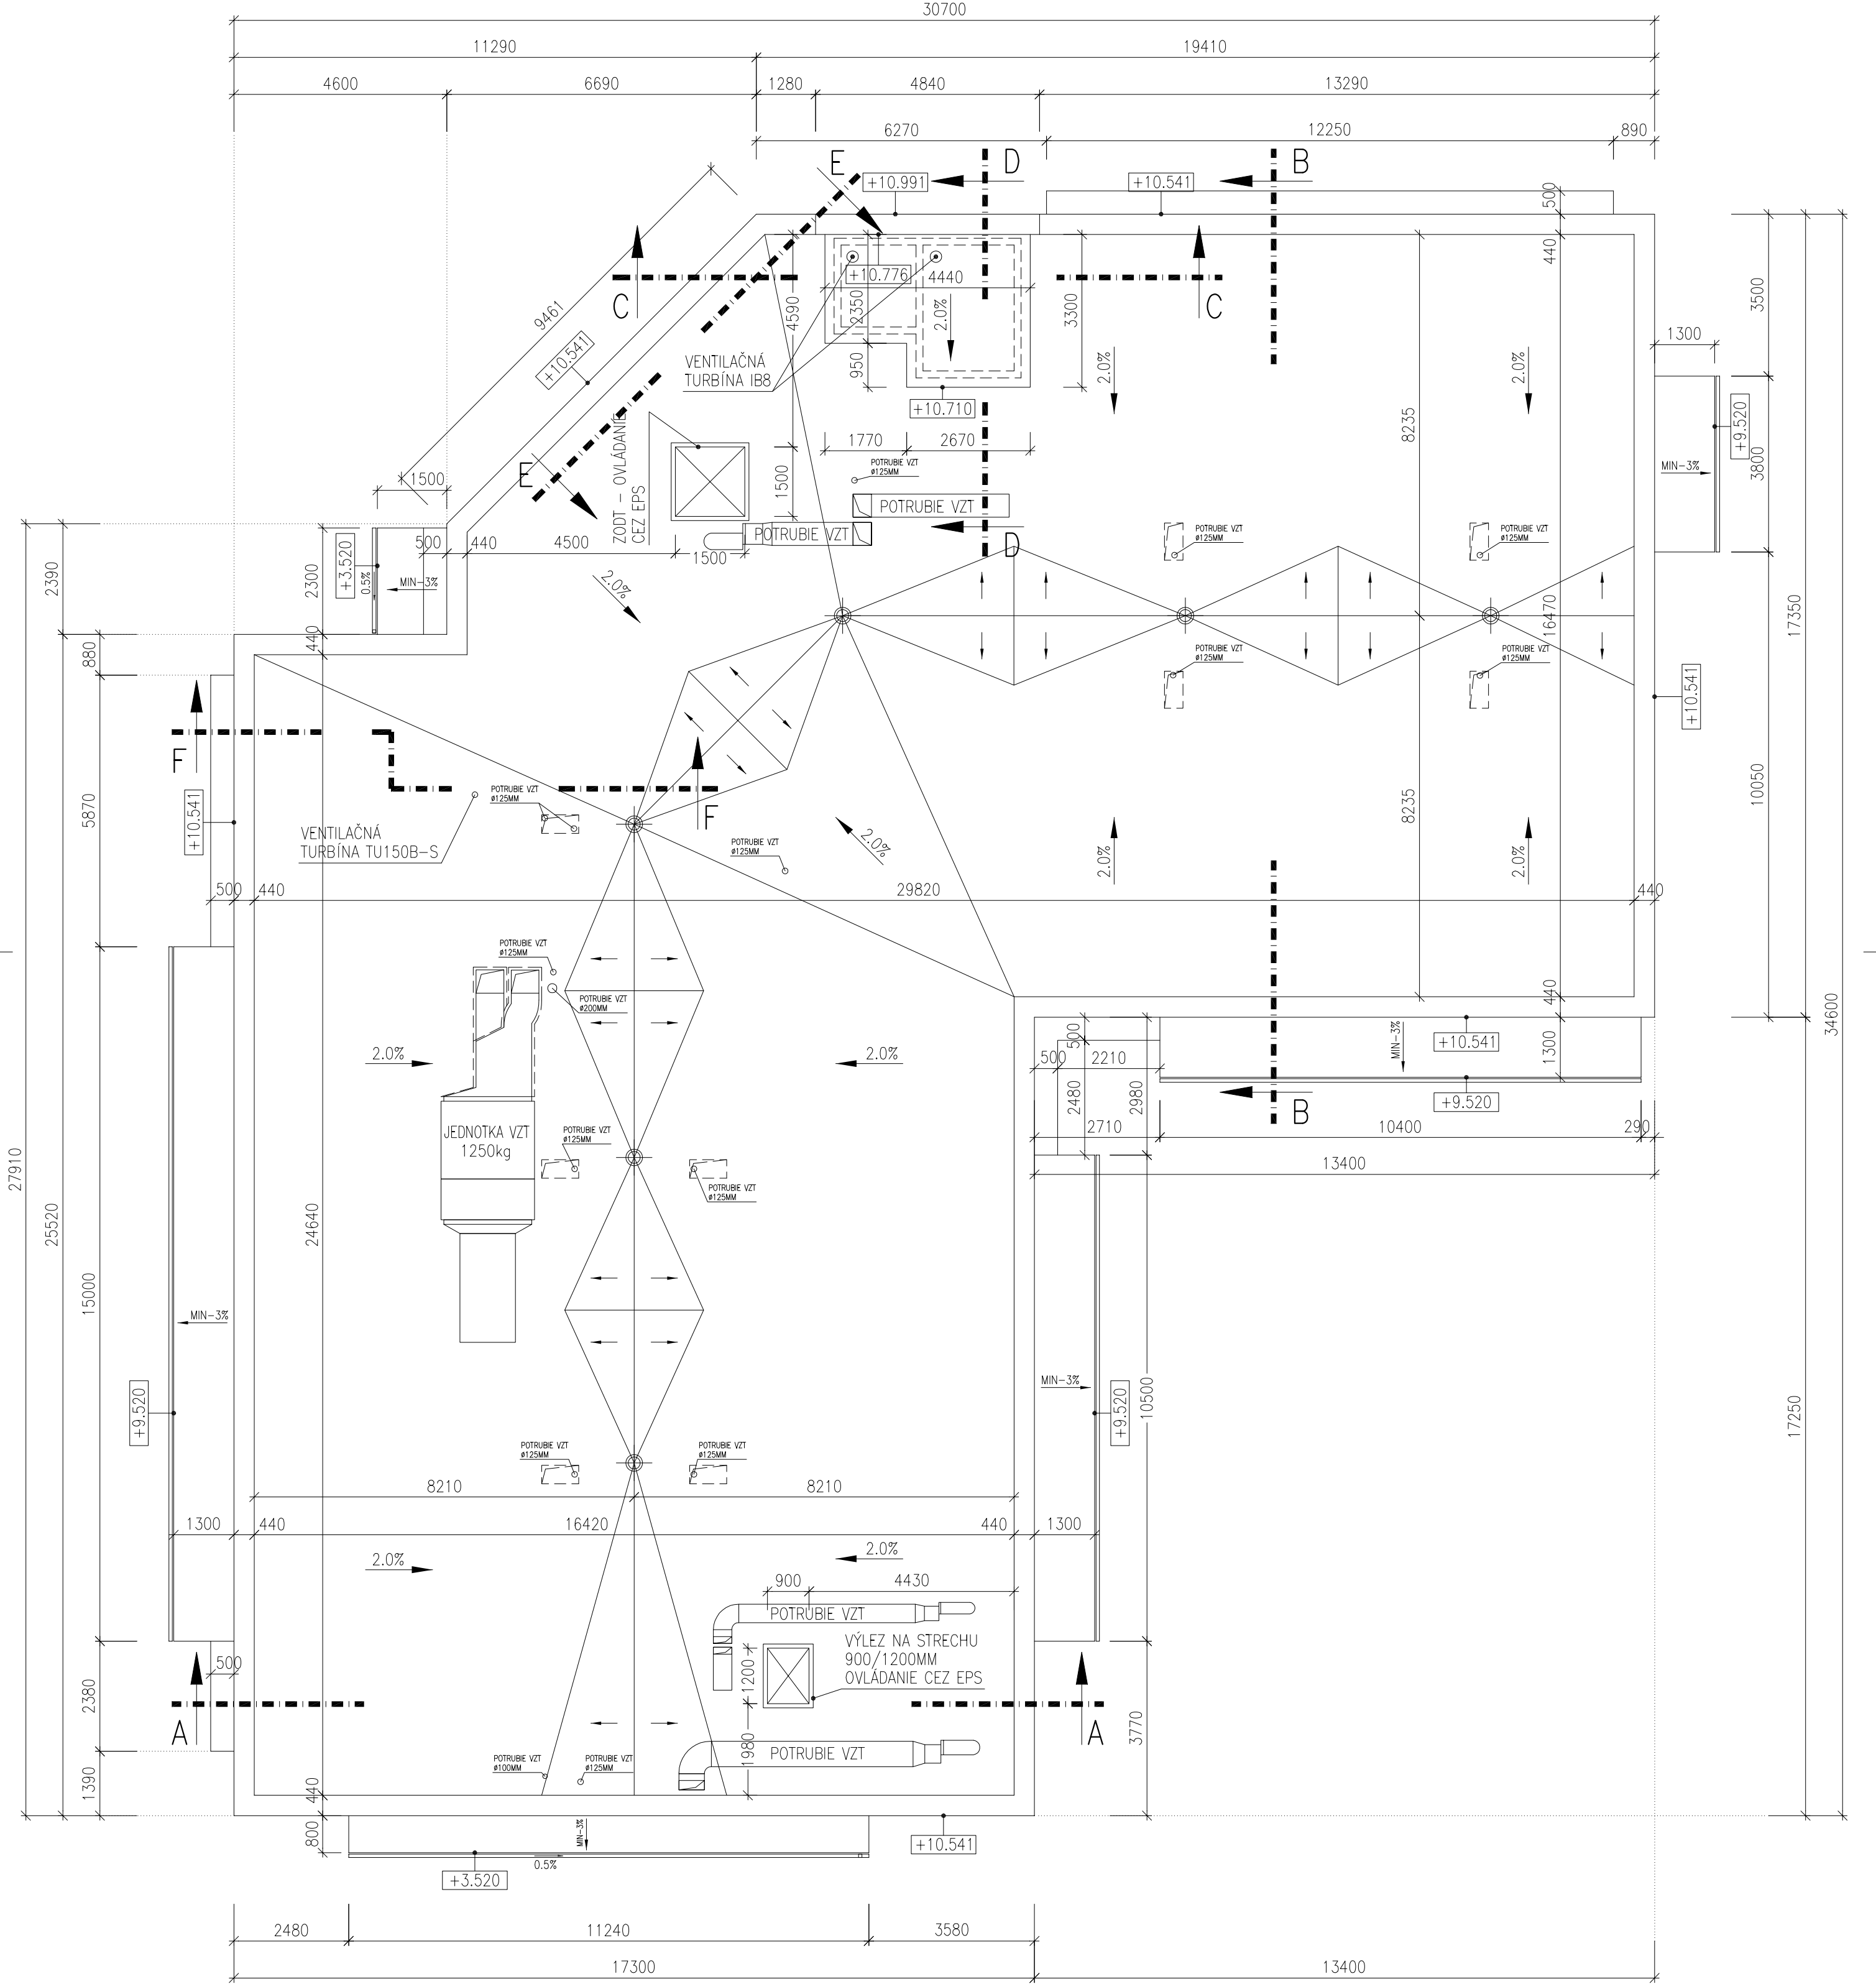

±0,000=726,100

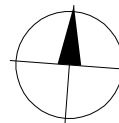

AUTOR : Ing. arch. JÁN VESELOVSKÝ

INVESTOR : MESTO SVIT

ZODP. PROJEKT. : Ing. M. MAŽÁRI

STUPEŇ : PROJEKT PRE STAVEBNÉ POVOLENIE

AKCIA : ZARIADENIE PRE SENIOROV

OBJEKT : SO-01 ZARIADENIE PRE SENIOROV

VÝKRES : STRECHA

FORMÁT: 3,5/A4

DÁTUM : 07/2021

MIERKA : 1:100

Ing. MAROŠ MAŽÁRI

Budovateľská 2858/101

058 01 POPRAD

tel.: 052-7762657

marosmazari2020@gmail.com

Č. VÝKRESU

106

Č. PARÉ

3,5xA4

420