




REZ B–B, M=1:50

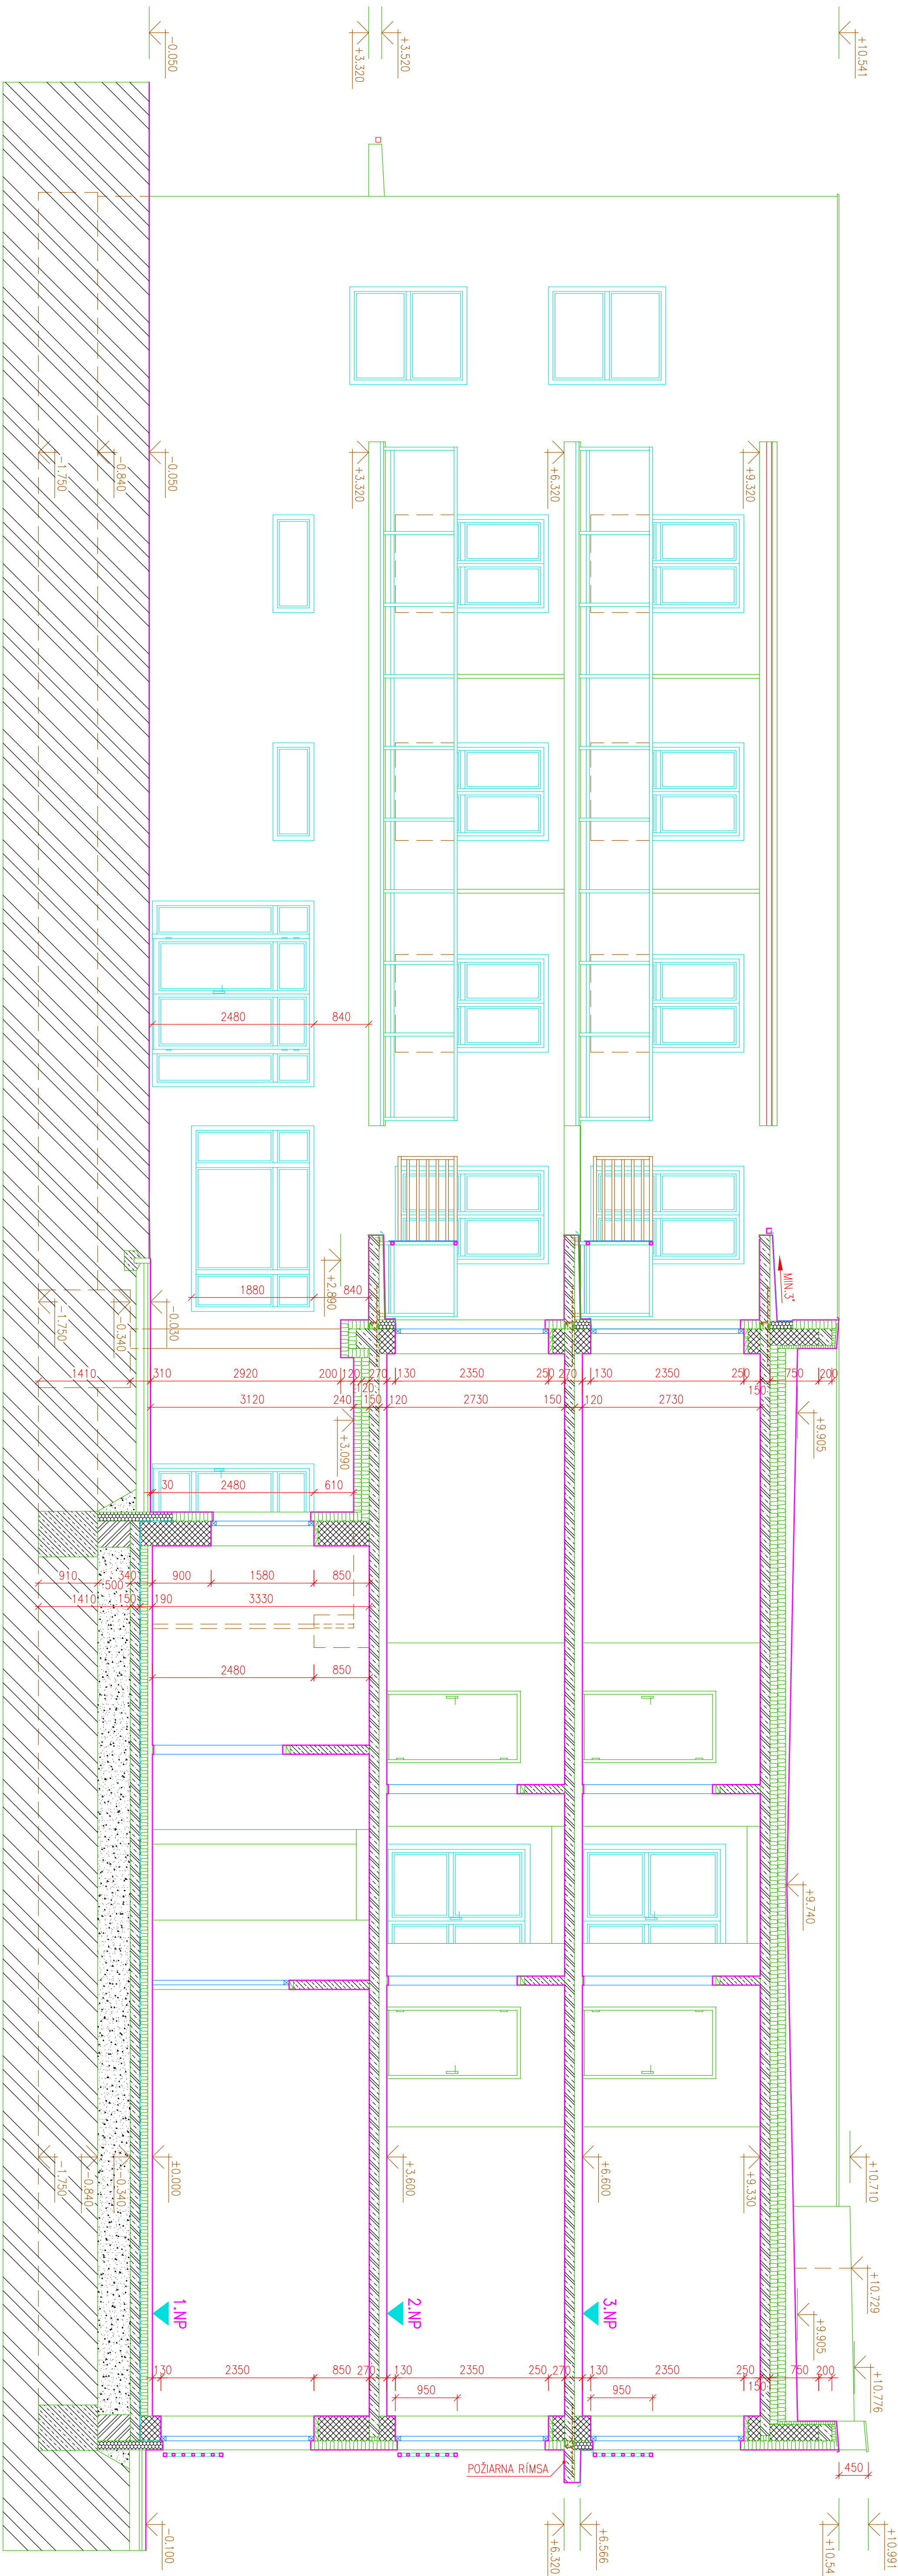

REZ C–C, M=1:50

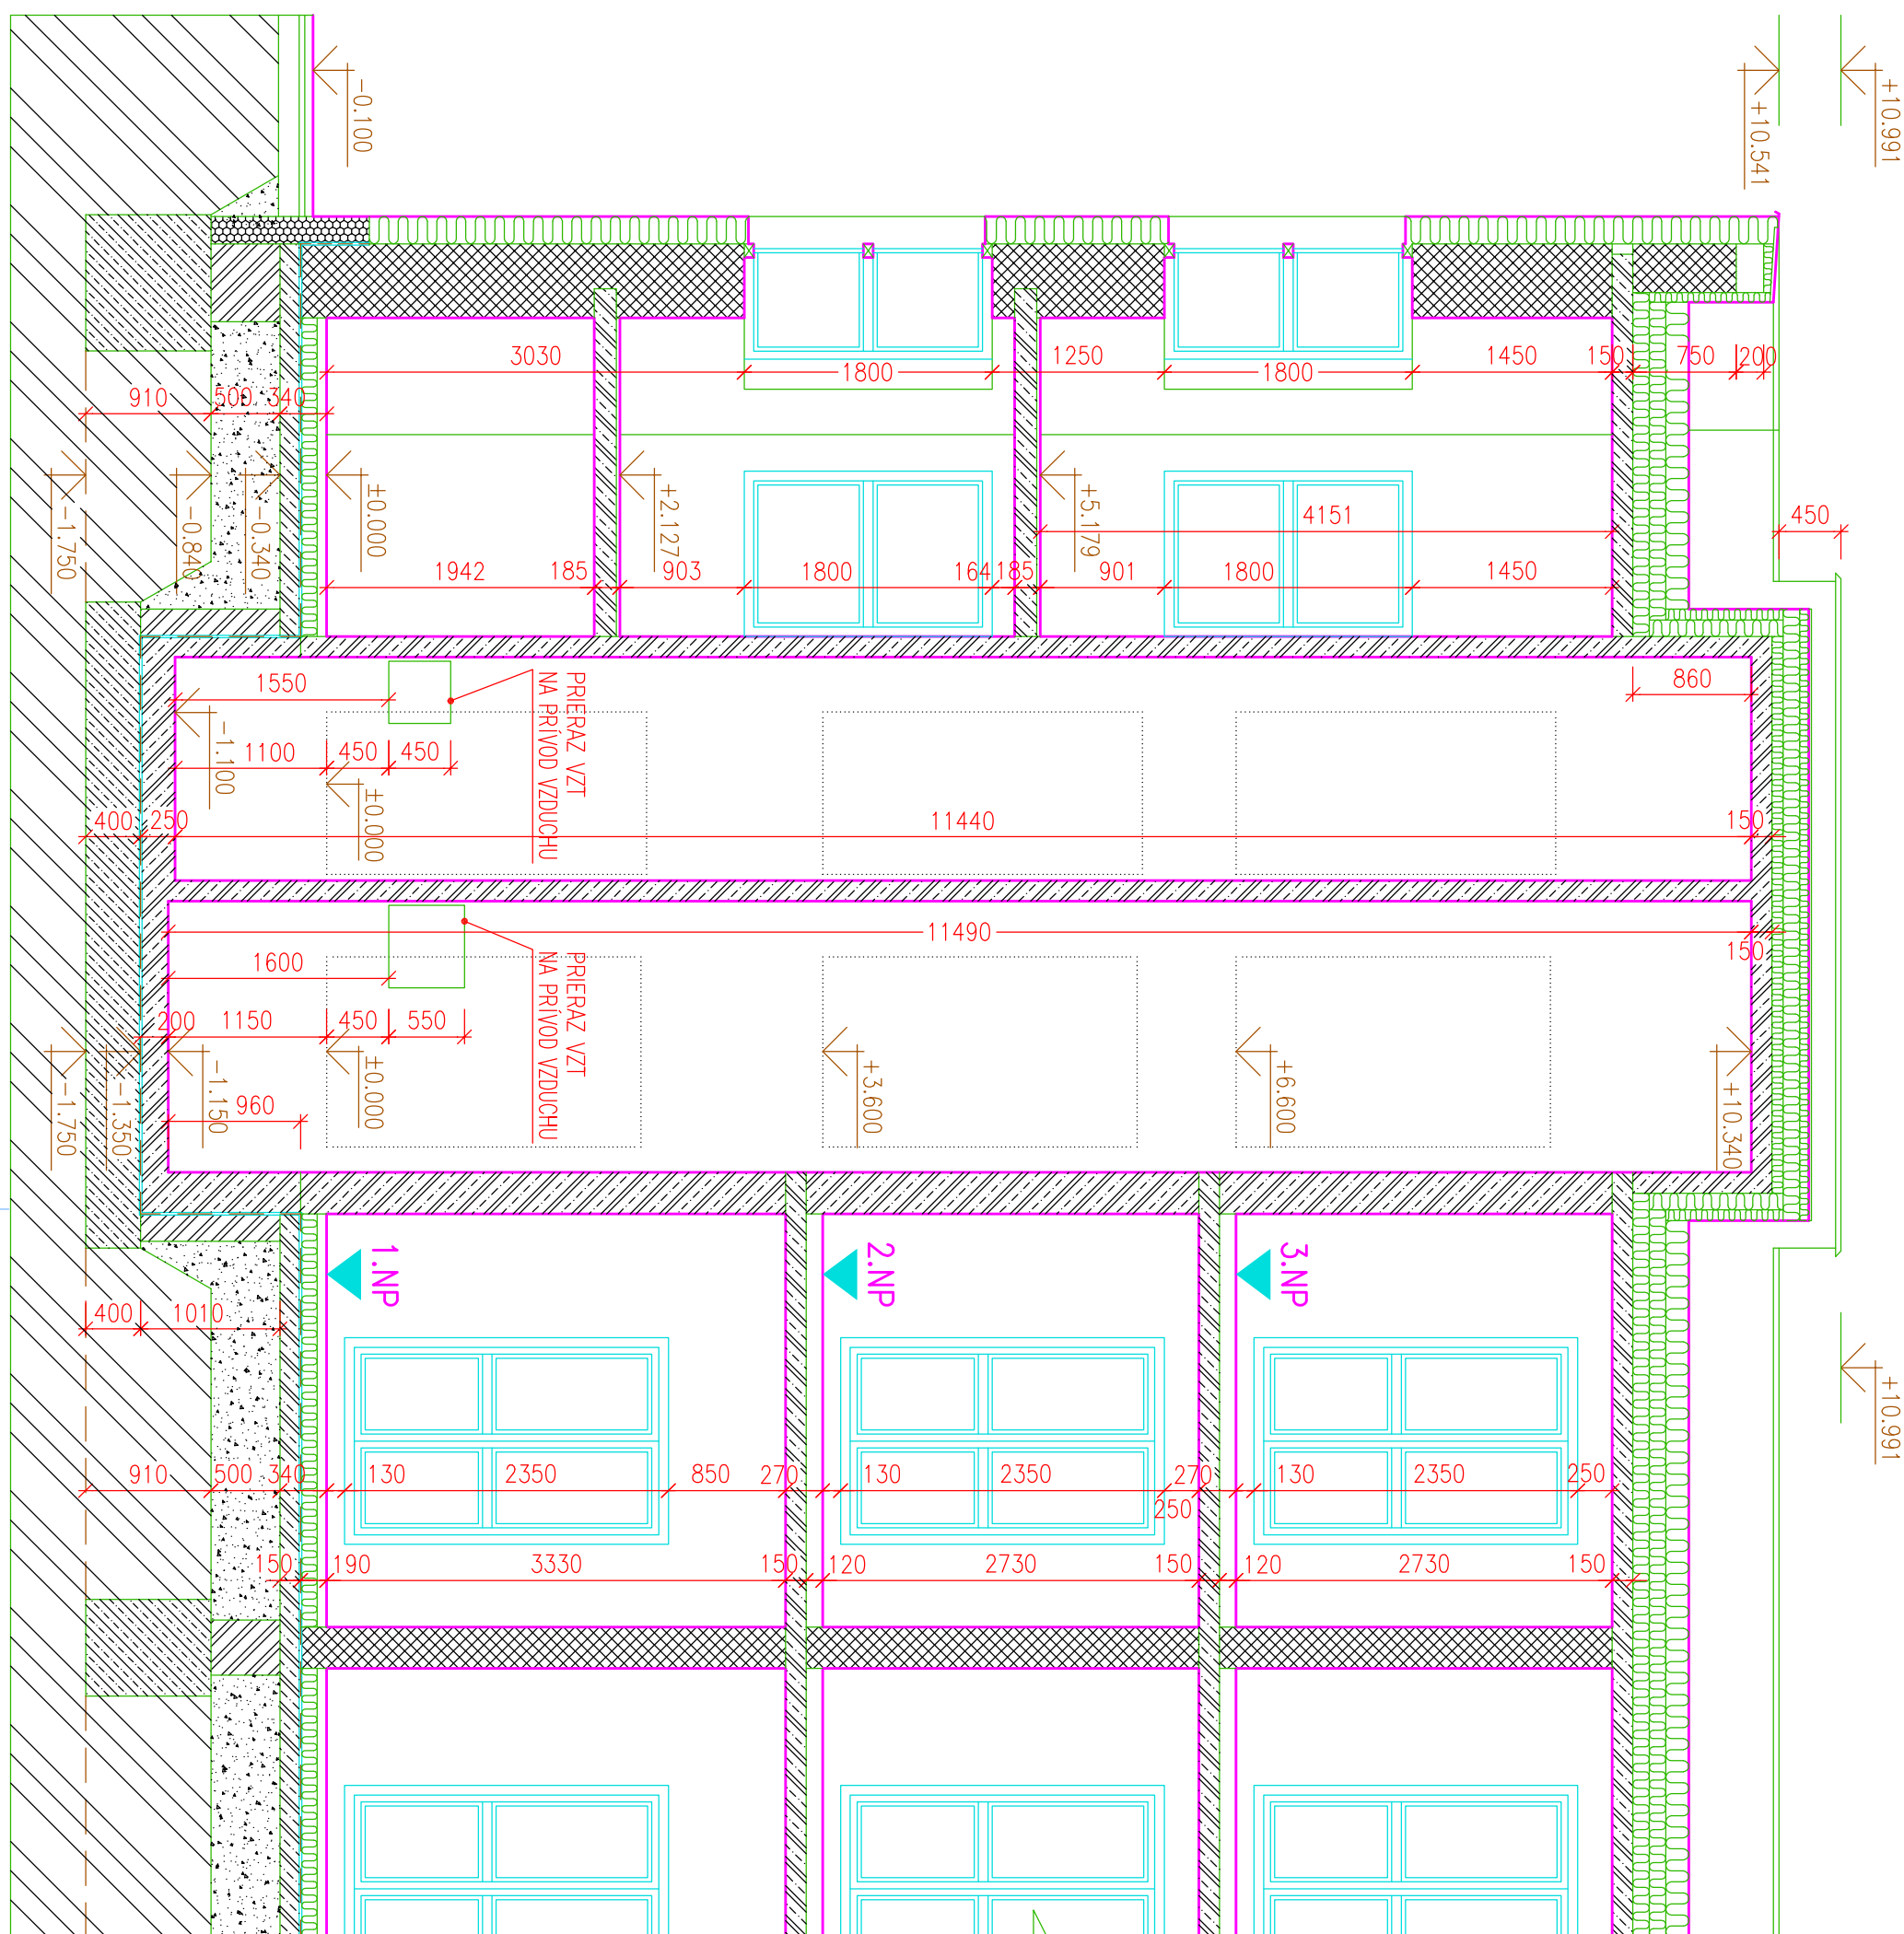

REZ F–F, M=1:50

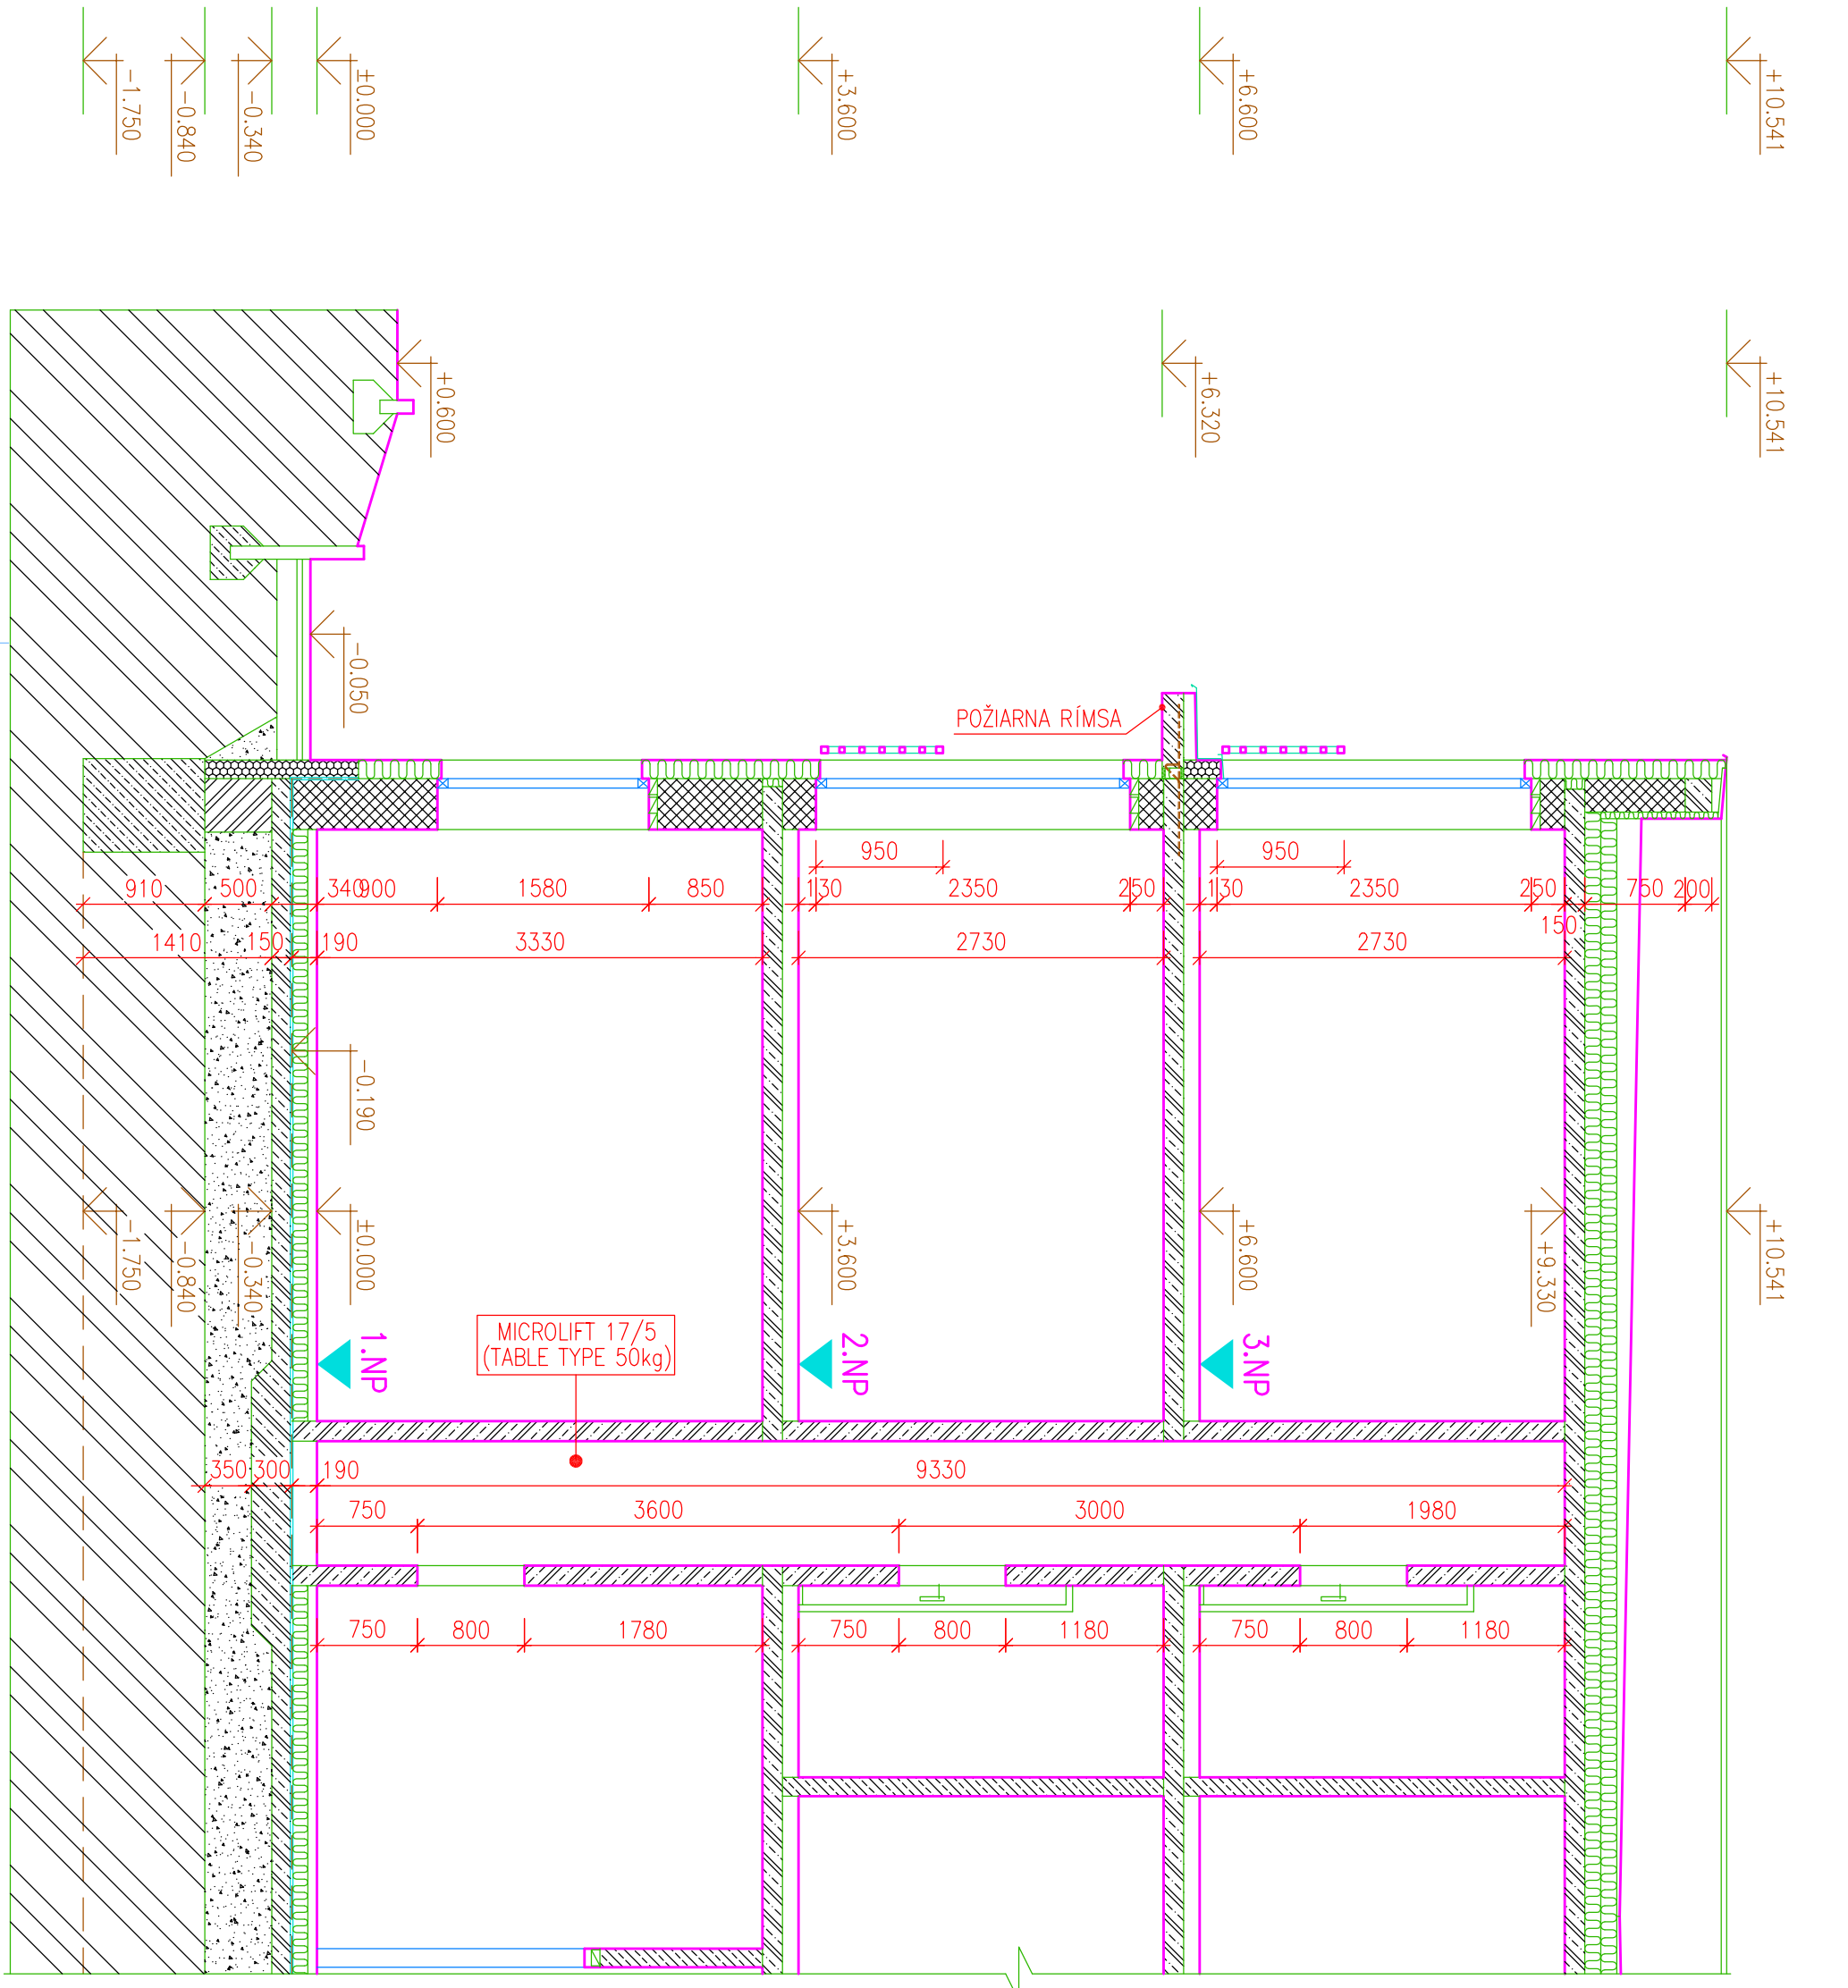

LEGENDA MATERIÁLOV:

- MURIVO Z TVAROVKE POROTHERM 38 TI (Ru=2,89 m² K/W), NA MALTU POROTHERM TM
- MURIVO Z TVAROVKE POROTHERM 30 NA MALTU MMSO (Ru=1,75 m² K/W)
- MURIVO Z TVAROVKE POROTHERM 25 NA MALTU MMSO (Ru=1,04 m² K/W)
- MURIVO Z TVAROVKE POROTHERM 17,5 NA MALTU MMSO (Ru=0,73 m² K/W)
- MURIVO Z TVAROVKE POROTHERM 17,5 AKU MK (Rw=50 dB) NA MALTU MCS
- PRIEČKY Z TVAROVKE POROTHERM 30 AKU MK (Rw=61 dB) NA MALTU MCS
- A 14 P+D NA MALTU MCS
- ŽELEZOBETONOVÉ KONŠTRUKCIE
- KONŠTRUKCIE Z PROSTÉHO BETÓNU
- BETÓNOVÉ MURIVO DO ŠALOVACÍCH DIELOV HR. 100, 150, 200, 300 A 400MM
- HRIŤNÉ LÔŽKO Z CESTNÉHO MAKADAMU SO ZNAČOVANOU VÝSTROU ŠTRUKU
- TEPELNÁ IZOLÁCIA Z MINERÁLNEJ VINY ALEBO EPS POLYSTYRENU
- TEPELNÁ IZOLÁCIA Z EXTRUDOVANÉHO POLYSTYRENU

AUTOR : Ing. arch. JÁN VESĽOVSKÝ

INVESTOR : MESTO SUIT

ZODP. PROJEKT : Ing. M. MAŽAR

STUPEŇ : PROJEKT PRE STAVEBNÉ POVOLENIE

AKCIA : ZARIADENIE PRE SENIOROV

OBJEKT : SO-01 ZARIADENIE PRE SENIOROV

VÝKRES : REZ B-B, REZ C-C, REZ F-F

FORMÁT : A3

DÁTUM : 07/2021

MIEŠKA : 1:50

Ing. MAREŠ MAŽAR

Budovská 2688/101

058 01 POPRADO

tel:052-7762557

masman@02699n.com

Č. VÝKRESU : 108

Č. PÁRE : 108

±0,000=726,100

7,8x4,4

820