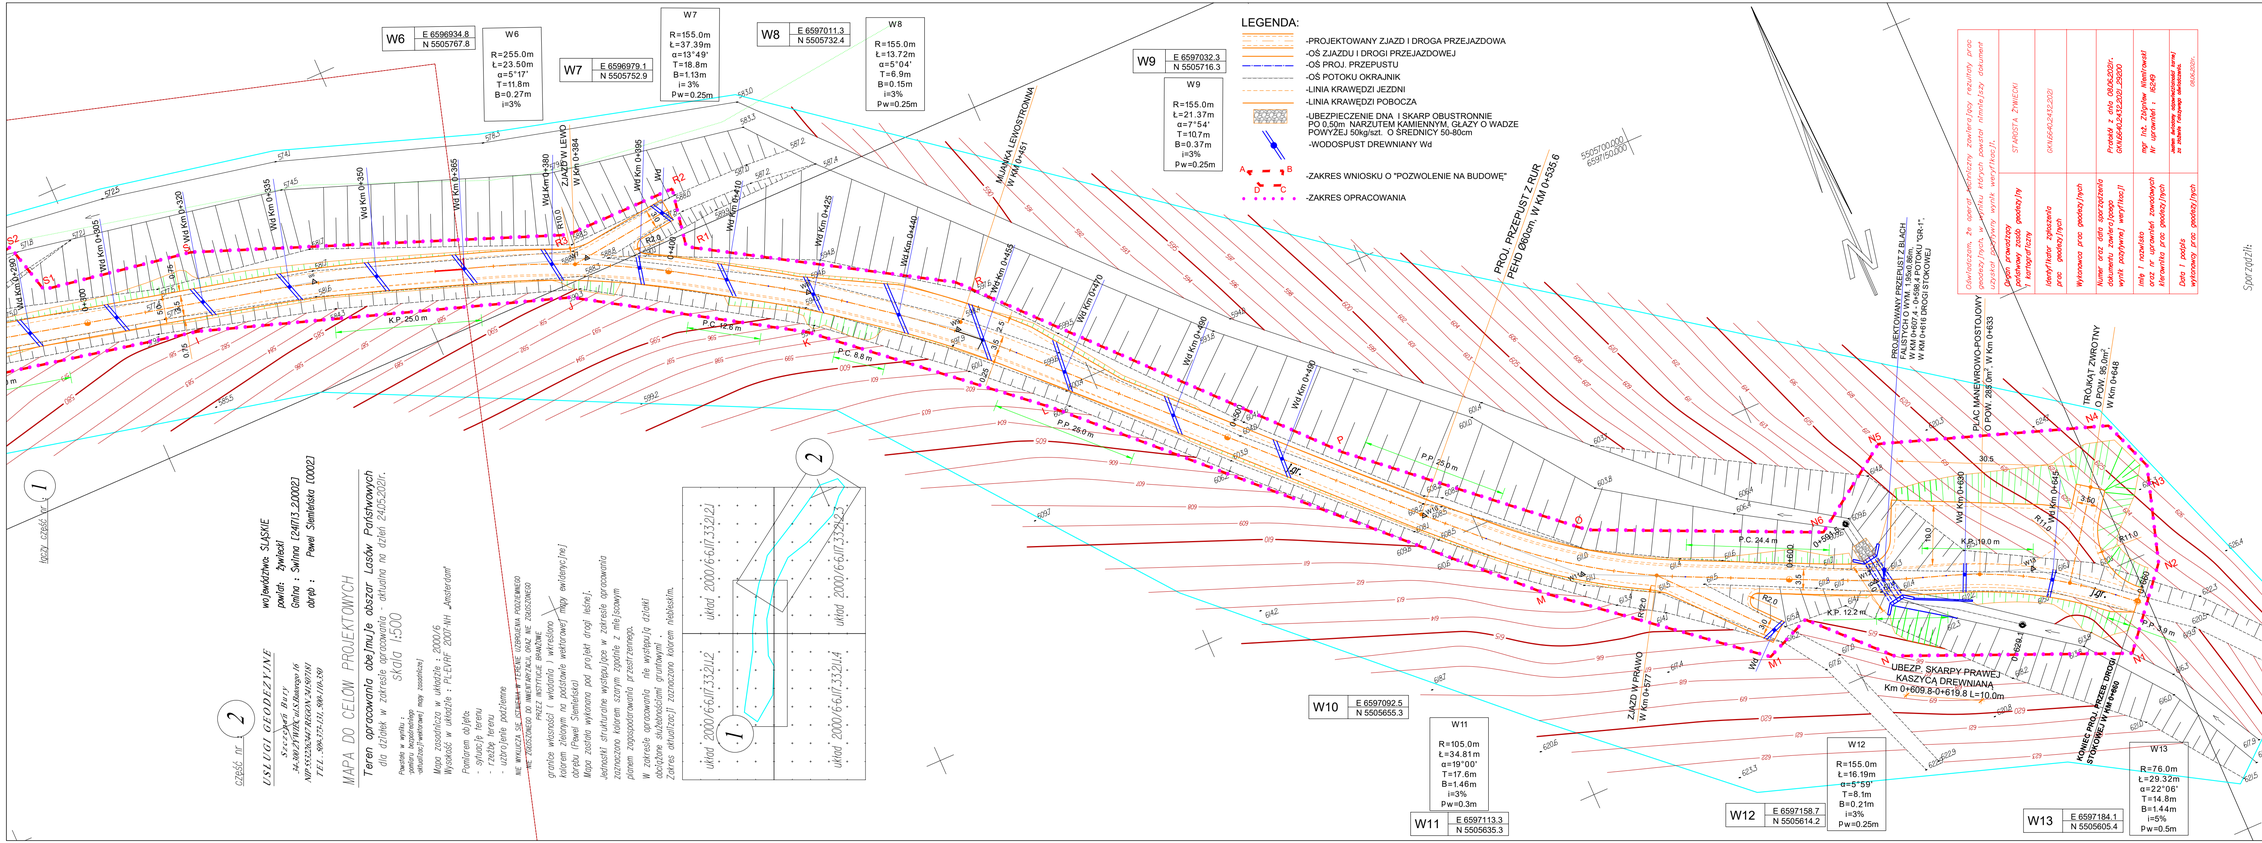
LEGENDA:
-PROJEKTOWANY ZJAZD I DROGA PRZEJAZDOWA
-OŚ ZJAZDU I DROGI PRZEJAZDOWEJ
-OŚ PROJ. PRZEPUSTU
-OŚ POTOKU OKRAJNIK
-LINIA KRAWĘDZI JEZDNI
-LINIA KRAWĘDZI POBOCZA
-UBEZPIECZENIE DNA I SKARP OBUSTRONNIE PO 0.50m NARZUTEM KAMIENNYM, GŁAZY O WADZE POWYŻEJ 50kg/szt. O ŚREDNICY 50-80cm
-WODOSPUST DREWNIANY Wd
-ZAKRES WNIOSKU O "POZWOLENIE NA BUDOWĘ"
-ZAKRES OPRACOWANIA
W6 E 6596934.8 N 5505767.8
W6 R=255.0m Ł=23.50m α=5°17' T=11.8m B=0.27m i=3%
W7 E 6596979.1 N 5505752.9
W7 R=155.0m Ł=37.39m α=13°49' T=18.8m B=1.13m i=-3% Pw=0.25m
W8 E 6597011.3 N 5505732.4
W8 R=155.0m Ł=13.72m α=5°04' T=6.9m B=0.15m i=3% Pw=0.25m
W9 E 6597032.3 N 5505716.3
W9 R=155.0m Ł=21.37m α=7°54' T=10.7m B=0.37m i=3% Pw=0.25m
W10 E 6597092.5 N 5505655.3
W11 R=105.0m Ł=34.81m α=19°00' T=17.6m B=1.46m i=3% Pw=0.3m
W11 E 6597113.3 N 5505635.3
W12 E 6597158.7 N 5505614.2
W12 R=155.0m Ł=16.19m α=5°59' T=8.1m B=0.21m i=3% Pw=0.25m
W13 E 6597184.1 N 5505605.4
W13 R=76.0m Ł=29.32m α=22°06' T=14.8m B=1.44m i=5% Pw=0.5m
PROJ. PRZEPUST Z RUR. PEHD 0600mm W KM 0+535.6
PLAC MANEWROWO-POSTOJOWY O POW. 238.0m², W Km 0+633
TROJKĄT ZWROTNY O POW. 95.0m², W Km 0+648
UBEZP. SKARPY PRAWEJ KASZYCĄ DREWNIANĄ Km 0+609.8-0+619.8 L=10.0m
ZJAZD W PRAWO W Km 0+677
ZJAZD W LEWO W Km 0+384
Wd Km 0+380
Wd Km 0+395
Wd Km 0+350
Wd Km 0+335
Wd Km 0+320
Wd Km 0+305
Wd Km 0+425
Wd Km 0+440
Wd Km 0+455
Wd Km 0+470
Wd Km 0+480
Wd Km 0+490
Wd Km 0+645
K.P. 25.0 m
P.C. 12.6 m
P.C. 8.8 m
P.P. 26.0 m
P.P. 25.0 m
P.C. 24.4 m
K.P. 19.0 m
K.P. 12.2 m
P.P. 3.4 m
R2.8
R2.0
R11.0
R10.0
