


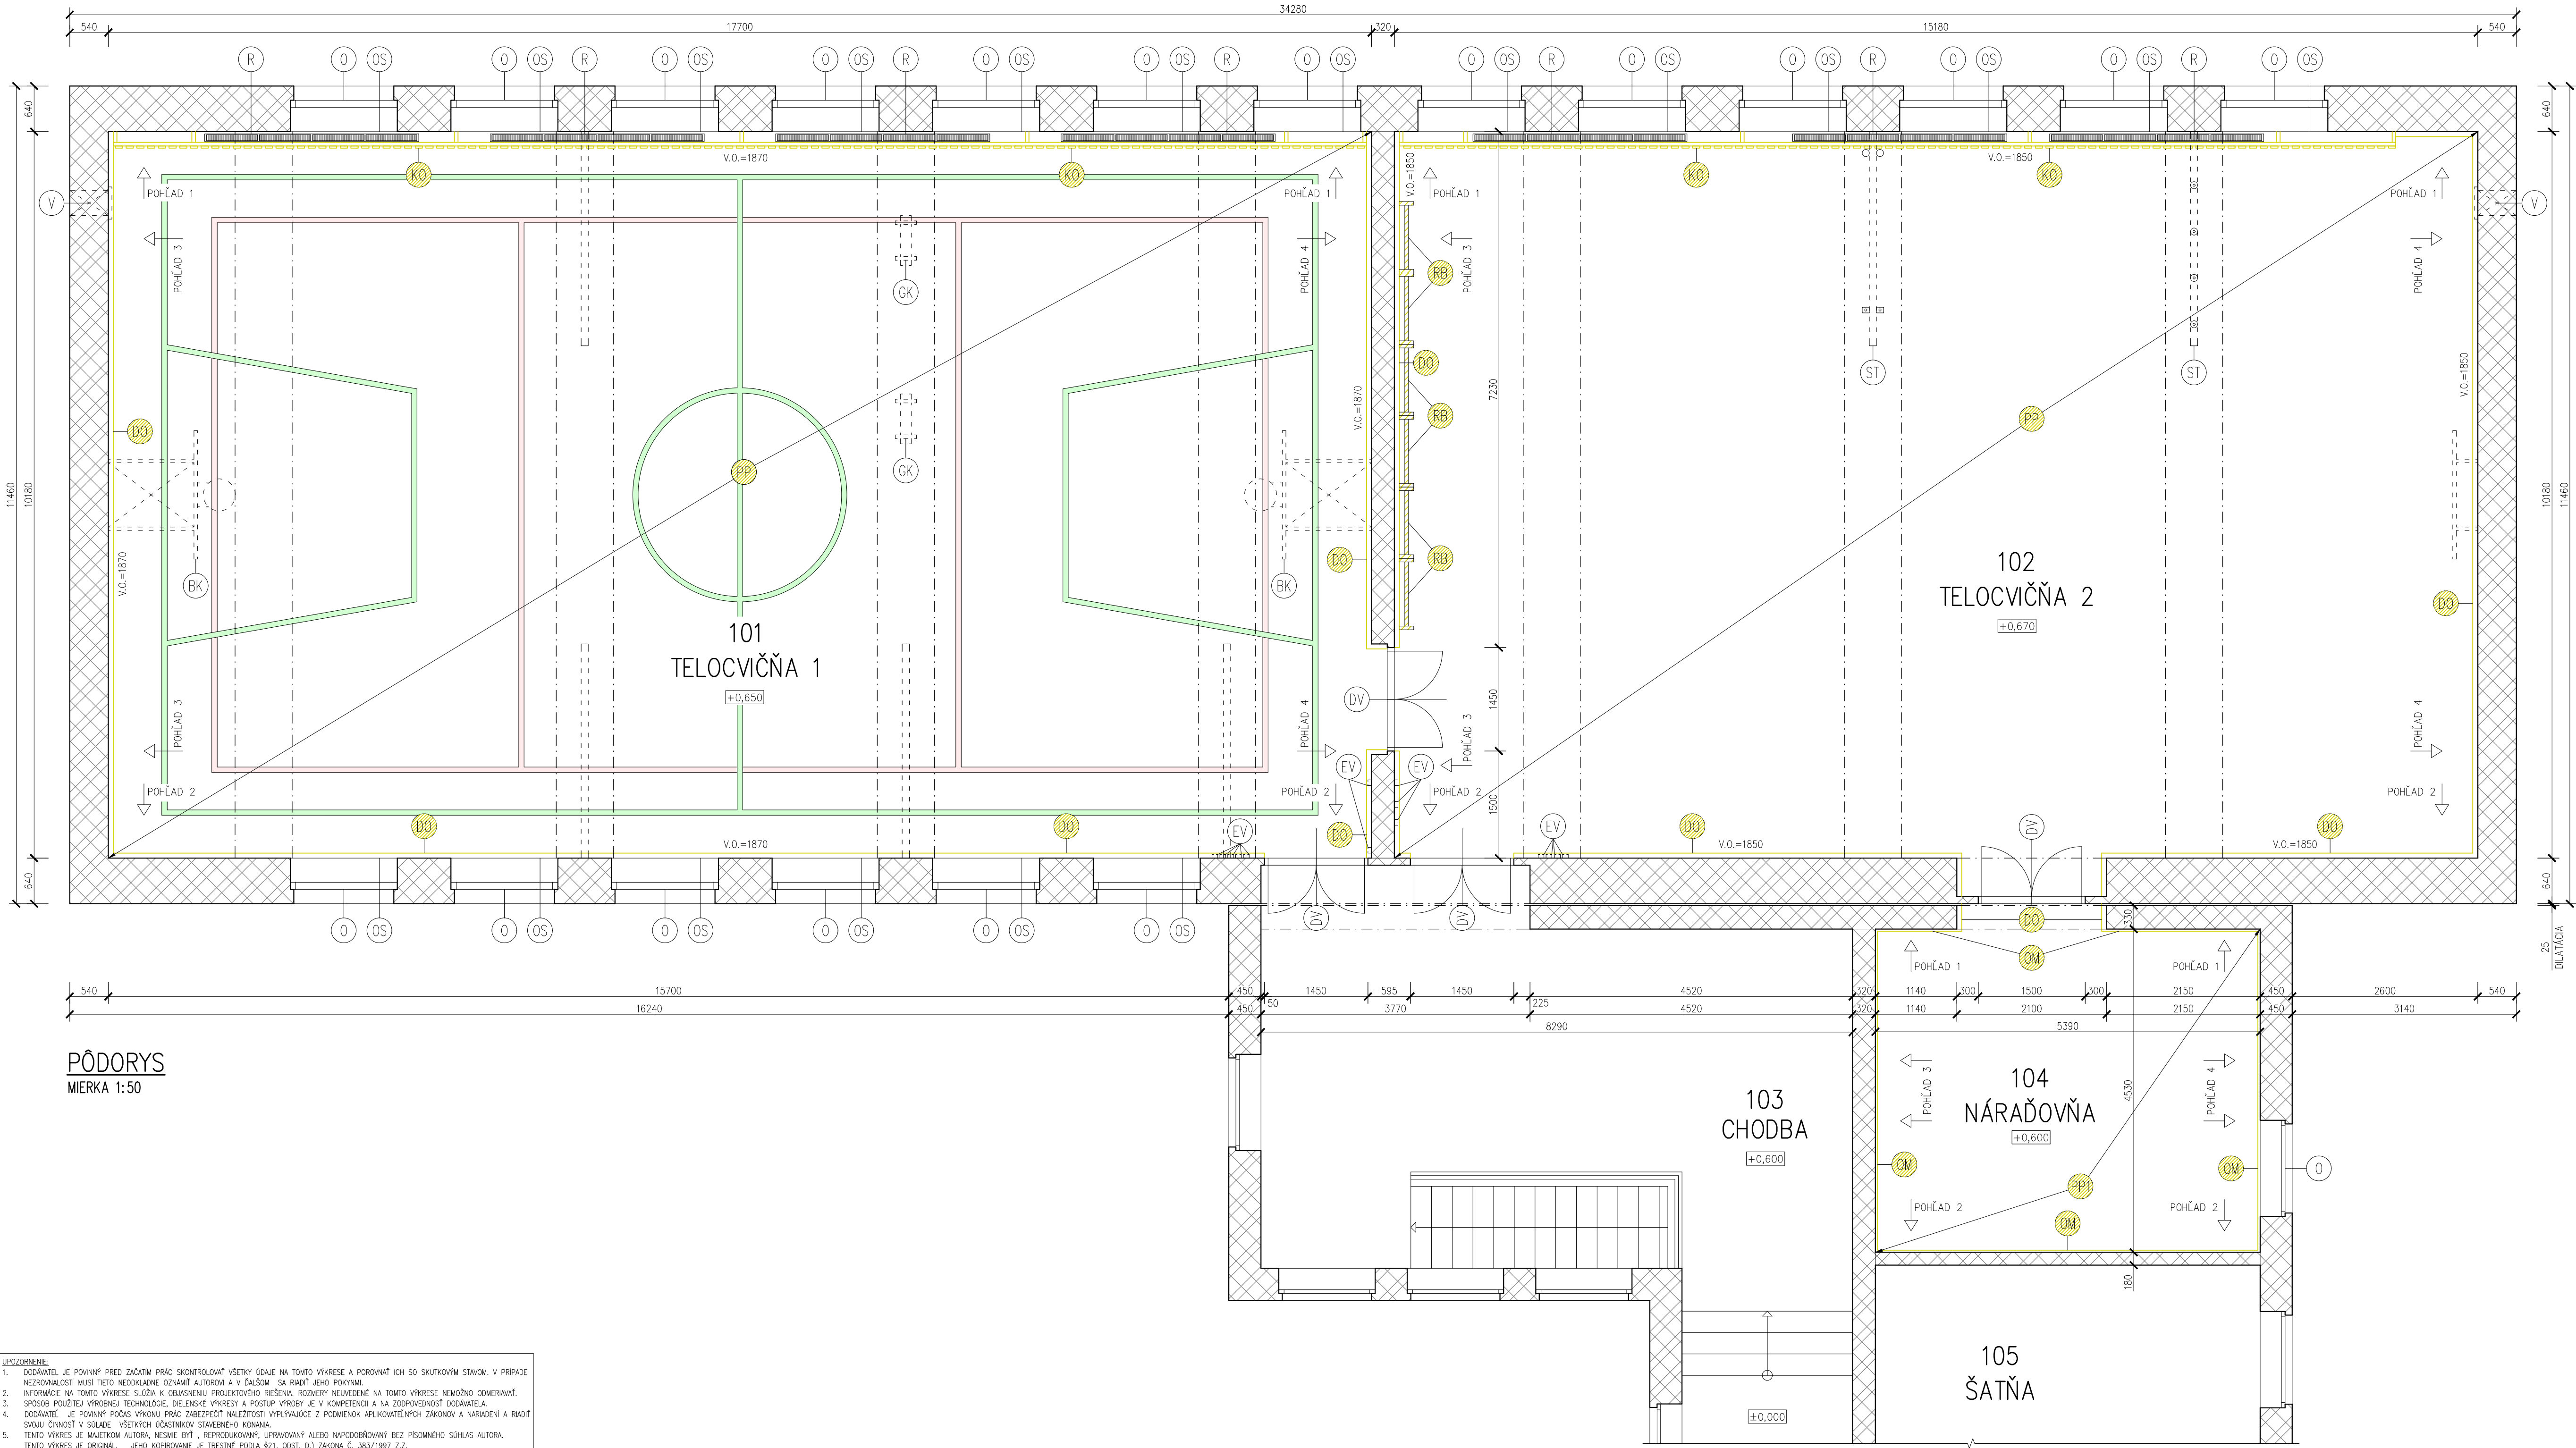

LEGENDA MATERIÁLOV

- EXISTUJÚCE TEHLÉ MURIVO NA MVC HR. 640, 540, 450 A 320mm
- BÚRACIE PRÁCE
- ODSTRÁNENIE EXISTUJÚCEHO DREVENÉHO OBKLADU
- ODSTRÁNENIE EXISTUJÚCEHO KOVOVÉHO OBKLADU
- POVRCH STIEN OČISTIŤ OD NEČISTÔT, Z ČASTI ODĽÚPNUTE VRSTVY STARÝCH NÁTEROV A OMIETOK ODSTRÁNIŤ, USADENÝ PRACH A NEČISTOTY OČISTIŤ, AK SA NA STENÁCH NACHÁDZAJÚ PLESNE OŠETRIŤ POVRCH DEZINFEKČNÝM PRIPRAVKOM. PRED ZAČATÍM NANAŠANIA NÁTERU MUSÍ BYŤ POVRCH ČISTÝ, VYROVNANÝ BEZ NEČISTÔT A MASTNÔT.
- ODSTRÁNENIE SKLADBY EXISTUJÚCEJ DREVEJ PODLAHY HR. 100mm (DREVENÉ PARKETY NA ROŠTE)
- ODSTRÁNENIE SKLADBY EXISTUJÚCEJ DREVEJ PODLAHY (DREVENÉ PARKETY KOTVENÉ DO ASFALTU)
- ODSTRÁNENIE EXISTUJÚCICH DREVENÝCH REBRÍN
- EXISTUJÚCI BASKETBALOVÝ KÔŠ S DOSKOU
- EXISTUJÚCE DREVENÉ DVERE S OCEĽOVOU ZÁRUBŇOU
- EXISTUJÚCE ELEKTRICKÉ VYPÍNAČE
- EXISTUJÚCE GYMNASTICKÉ KRUHY
- EXISTUJÚCE PLASTOVÉ OKNÁ
- EXISTUJÚCE KOVOVÉ OCHRANNÉ SIEŤE PLASTOVÝCH OKIEN
- EXISTUJÚCE RADIÁTORY
- EXISTUJÚCE ŠPLHOVÉ TYČE S KOTVIACIMI HÁKMI A PÁTKAMI DO PODLAHY POZÍCIU PÁTIET JE NUTNÉ ZACHOVAŤ A UKOTVIŤ DO NAVRHOVANEJ PODLAHY
- EXISTUJÚCI ELEKTRICKÝ STENOVÝ VENTILÁROT S GRAVITAČNOU ŽALÚZIOU

POZNÁMKA

- DODÁVATEĽ JE POVINNÝ PRED ZAČATÍM PRÁČ SKONTROLOVAŤ VŠETKY ÚDAJE NA TOMTO VÝKRESE A POROVNAŤ ICH SO SKUTKOVÝM STAVOM.
- ZAMERANIE BOLO USKUTOČNENÉ V TAKEJ MIERE, ABY BOLO POSTAČUJÚCE AKO PODKLAD PRE PROJEKTOVÚ DOKUMENTÁCIU NA STAVEBNÉ POVOLENIE.
- PRED ZAČATÍM STAVEBNÝCH PRÁČ NA STENÁCH MUSÍ BYŤ POVRCH ČISTÝ, SUCHÝ, BEZ NEČISTÔT A MASTNÔT.
- PRED REALIZÁCIOU STAVEBNÝCH PRÁČ VŠETKY DOPLNKOVÉ KONŠTRUKCIE (VEŠIAKY, ATĎ.) DOČASNE ODSTRÁNIŤ.
- HRŮBKÝ JEDNOTLIVÝCH SKLADIEB EXISTUJÚCICH DREVENÝCH PODLÁH SÚ LEN PREDPOKLADANÉ, PRE PRESNÉ ZISKANIE SKLADIEB BY SA MUSELI VYHOTOVÍŤ PRIESKUMNÉ SONDY. NAKOŤKO SA ALE DANÉ MIESTNOSTI STÁLE VYUŽÍVAJÚ TO NEBOLA UMOŽNENÉ.
- PRI ZAMERANÍ BOLA ZISTENÁ ZVÝŠENÁ VLHKOSŤ V PODLAHOVEJ KONŠTRUKCII, NA ZÁKLADE TEJTO SKUTOČNOSTI MUSÍ BYŤ ODSTRÁNENÁ CELÁ SKLADBA EXISTUJÚCEJ PODLAHY PO EXISTUJÚCU BETÓNOVÚ KONŠTRUKCIU.

STUPEŇ PPSP	MIERKA 1:50	AUTOR / VEDÚCI PROJEKTU ZODPOVEDNÝ PROJEKTANT VYPRACOVAL	Ing. Katarína Fronková Ing. Katarína Fronková Ing. Michael Zajac	PARÉ 1
STAVBA	REKONŠTRUKCIA TELOCVIČNÍ A NÁRAĎOVNE NA UL. DR. JANSKÉHO Č. 2 V ŽIARI NAD HRONOM	DÁTUM	Apríl 2018	
ADRESA	ZŠ na ulici Dr. Janského, Žiar nad Hronom	REVÍZIA		
INVESTOR	Mesto Žiar nad Hronom, Š. Moyseša 46, 965 01 Žiar nad Hronom	FORMÁT	10xA4	
ČASŤ DOKUMENTÁCIE	Architektonicko-stavebná časť	ČÍSLO VÝKRESU		
PÓDORYS				
Existujúci stav				

UPOZORNENIE:
1. DODÁVATEĽ JE POVINNÝ PRED ZAČATÍM PRÁČ SKONTROLOVAŤ VŠETKY ÚDAJE NA TOMTO VÝKRESE A POROVNAŤ ICH SO SKUTKOVÝM STAVOM. V PRÍPADE NEZROVNALOSTI MUSÍ TIETO NEODKLADNE OZNAČIŤ AUTORIZOVANÝM A V DALŠOM SA RIADIŤ JEHO POKYMI.
2. INFORMÁCIE NA TOMTO VÝKRESE SŁOŽIA K OBJASNENIU PROJEKTOVÉHO REŠENIA. ROZMERY NEUVEDENÉ NA TOMTO VÝKRESE NEMOŽNO ODMERIAVAŤ.
3. SPÔSOB POUŽITIA VÝROBNÉJ TECHNOLOGIE, DELENŠKÉ VÝKRESY A POSTUP VÝROBY JE V KOMPETENCII A NA ZODPOVEDNOSŤ DODÁVATEĽA.
4. DODÁVATEĽ JE POVINNÝ PODAS VÝKONU PRÁČ ZABEZPEČIŤ MALEJŠIŠŤI VÝPLNÁUČE Z PODMIENOK APLIKOVATEĽNÝCH ZÁKONOV A NARIADENÍ A RIADIŤ SVOJOU ČINNOSŤ V SŁADZE VŠETKYCH ČASŤNÝCH STAVEBNÝCH KODOV.
5. TENTO VÝKRES JE MAJETKOM AUTORA, NESMIE BYŤ REPRODUKOVANÝ, UPRAVOVANÝ ALEBO NÁPODOBOVÝANÝ BEZ PÍSMENNEJ SŁOHLAS AUTORA. TENTO VÝKRES JE ORIGINÁL, JEHO KOPÍROVANIE JE TRESTNÉ PODĽA §21, OÚST. D.) ZÁKONA Č. 383/1997 Z.Z.