


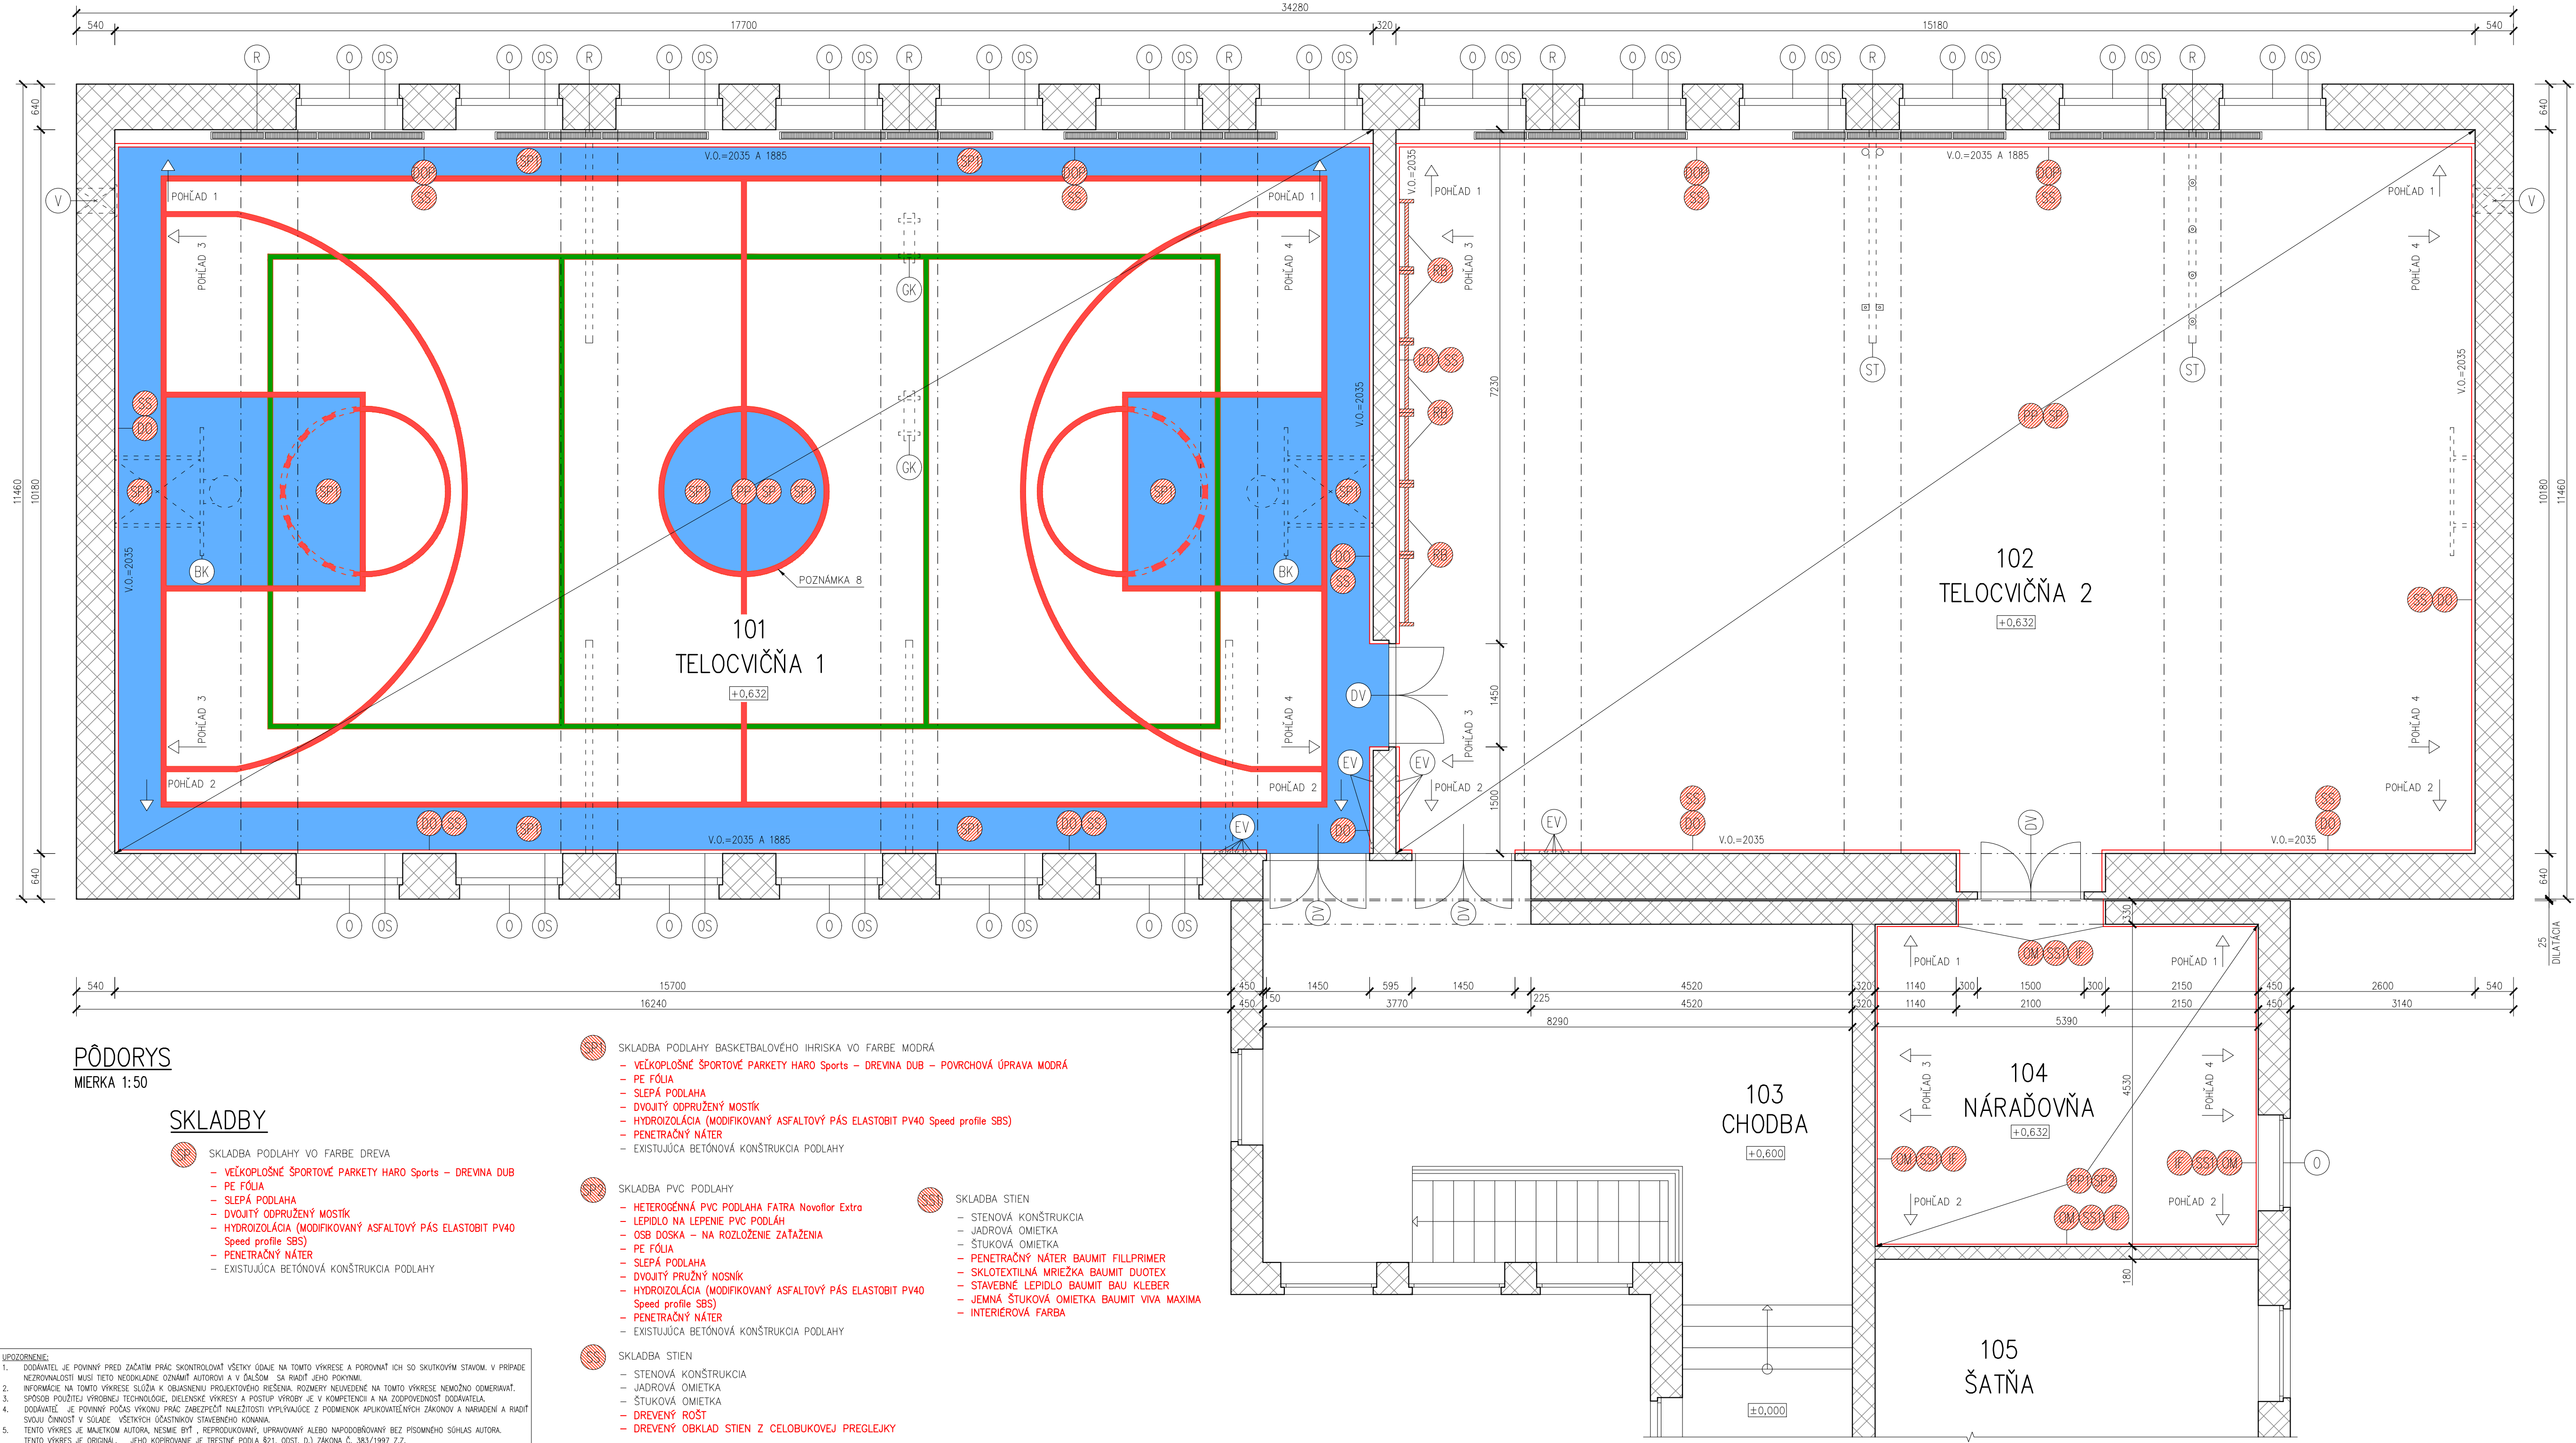

LEGENDA MATERIÁLOV

- EXISTUJÚCE TEHLÉVE MURIVO NA MVC HR. 640, 540, 450 A 320mm
- NAVRHOVANÉ KONŠTRUKCIE
- NAVRHOVANÝ DREVENÝ OBKLAD STIEN Z CELOBUKOVEJ PREGLEJKY S POVRCHOVOU ÚPRAVOU HRúbKY MIN. 15mm UPEVNENÝ K STENE POMOCOU VODOROVNEHO DREVENÉHO ROŠTU + KRYCIA LIŠTA PO OBVODE
- NAVRHOVANÝ DREVENÝ OBKLAD STIEN Z CELOBUKOVEJ PREGLEJKY S POVRCHOVOU ÚPRAVOU HRúbKY MIN. 15mm UPEVNENÝ K STENE POMOCOU PŘEDSADENÉHO DREVENÉHO ROŠTU UMIESTNENÝ PŘED VYKUROVACIE TELESÁ + KRYCIA LIŠTA PO OBVODE
- OČISTENÉ STENY OD UVOLŇUJÚCICH SA ČASTÍ NAPENETROVAT PENETRAČNÝM NÁTEROM. V PRÍPADE VEĽKÝCH DIER A ODLÚPNUTÝCH ČASTÍ HRUBÝCH OMÍETOK, TIETO ČASTI VYSPRÁVIť POUŽÍTÍM JADROVEJ OMÍETKY A NÁSLEDNE NANIEST LEPIDLO SO SKLOTEXILNOU SIETKOU.
- INTERIÉROVÁ FARBA NA OČISTENÝ A NAPENETROVANÝ POVRCH – PRIMALEX FARBA "A" DO 1,6 METRA – PRIMALEX UMÝVATEĽNÝ A ÚPLNE OTERUVZDORNÝ NÁTER FARBA "B" NAD 1,6 METRA – PRIMALEX PROJEKT BIELY – OTERUVZDORNÝ NÁTER
- NAVRHOVANÁ ŠPORTOVÁ PODLAHA HARO Berlin 13F S VEĽKOPLOŠNÝMI ŠPORTOVÝMI PARKETAMI Haro Sports S POUŽÍTÍM DREVINY DUB. KONŠTRUKČNÁ VÝŠKA 81,6mm.
- NAVRHOVANÁ ŠPORTOVÁ PODLAHA HARO Munchen 35 S HETEROGÉNNOU PVC PODLAHOU FATRA Novofloor Extra. KONŠTRUKČNÁ VÝŠKA 81,0mm. DEKOR PODĽA VÝBERU INVESTORA.
- NAVRHOVANÉ DREVENÉ REBRŇY
- EXISTUJÚCI BASKETBALOVÝ KÔŠ S DOSKOU
- EXISTUJÚCE DREVENÉ DVERE S OCEĽOVOU ZÁRUBŇOU
- EXISTUJÚCE ELEKTRICKÉ VYPÍNAČE
- EXISTUJÚCE GYMNASTICKÉ KRUHY
- EXISTUJÚCE PLASTOVÉ OKNÁ
- EXISTUJÚCE KOVOVÉ OCHRANNÉ SIETE PLASTOVÝCH OKIEN
- EXISTUJÚCE RADIÁTORY
- EXISTUJÚCE ŠPLHOVÉ TYČE S KOTVIACIMI HÁKMÍ A PÁTKAMI DO PODLAHY POZÍCIU PÁTEK JE NUTNÉ ZACHOVAŤ A UKOTVIŤ DO NAVRHOVANEJ PODLAHY
- EXISTUJÚCI ELEKTRICKÝ STENOVÝ VENTILÁROT S GRAVITAČNOU ŽALÚZIOU

POZNÁMKA

- DODÁVATEĽ JE POVINNÝ PŘED ZAČATÍM PRÁC SKONTROLOVAŤ VŠETKY ÚDAJE NA TOMTO VÝKRESE A POROVNAŤ ICH SO SKUTKOVÝM STAVOM.
- ZAMERANIE BOLO USKUTOČNENÉ V TAKEJ MIERE, ABY BOLO POSTAČUJÚCE AKO PODKLAD PŘE PROJEKTOVÚ DOKUMENTÁCIU NA STAVEBNÉ POVOLENIE.
- PŘED ZAČATÍM STAVEBNÝCH PRÁC NA STENÁCH MUSÍ BÝť POVRCH ČISTÝ, SUCHÝ, BEZ NEČISTÔT A MASTNÔT.
- PŘE REALIZÁCIU STAVEBNÝCH PRÁC VŠETKY DOPLNKOVÉ KONŠTRUKCIE (VEŠIÁKY, ATĎ...) NAMONTOVAŤ SPÄT.
- PŘED MONTÁŽOU NAVRHOVANÝCH PODLAH EXISTUJÚCI BETÓNOVÝ POVRCH V PRÍPADE DROBNÝCH NEROVNOSTÍ RESP. DIER VYSPRÁVIť POUŽÍTÍM CEMENTOVEJ MALTY, V PRÍPADE VEĽKÝCH NEROVNOSTÍ VYROVNAŤ SAMONIVELAČNÝM ANHYDRITOVÝM POTEROM. NAKOLKO BOLA PŘE ZAMERANÍ ZISTENÁ ZVÝŠENÁ VLHKOŠť V PODLAHOVEJ KONŠTRUKCII JE NAVRHNUTÁ HYDROIZOLÁCIA – MODIFIKOVANÉ ASFALTOVÉ PÁSY, KTORÉ JE NUTNÉ VYNIEŠť MIN. 300mm NAD ÚROVEŇ BETÓNOVEJ KONŠTRUKCIE PODLAHY.
- PŘE OBVODE NAVRHOVANEJ PODLAHY NAMONTOVAŤ SOKLOVÉ LIŠTY S ODVETRAČÍM OTVOROM, SÚČASŤ DODÁVKY PODLAHY.
- SÚČASŤOU DODÁVKY A MONTÁŽE PODLAHY BUDE AJ MAĽOVANIE ČIAR, OKRAJOV BASKETBALOVÉHO A VOLEJBALOVÉHO IHRSKA V TELOCVIČNI 1 (MIEŠTNOSŤ Č.101) V STREDE IHRSKA S LOGOM ŠKOLY. DĽŽKA ČIAR AKO AJ PLOCHA OKRAJOV JEDNOTLIVÝCH IHRSK ZÁVISÍ OD ROZMEROV IHRSK.
- VÝŠKA NAVRHOVANÉHO DREVENÉHO OBKLADU JE 2035 mm OD NÁVRH. PODLAHY ALE PŘE OKNÁCH JE VÝŠKA 1885 mm PŘE SPODNÚ HRANU OKNA.
- DODÁVATEĽ DREVENÉHO OBKLADU JE POVINNÝ SI PŘEMERAŤ ROZMIESTNENIE A ROZMERY VYKUROVACÍCH TELIES PŘEAMO NA STAVBE.

STUPEŇ	MIERKA	AUTOR / VEDÚCI PROJEKTU	Ing. Katarína Fronková	PARÉ
PPSP	1:50	ZODPOVEDNÝ PROJEKTANT	Ing. Katarína Fronková	1
		VYPRACOVAL	Ing. Michael Zajac	
STAVBA	REKONŠTRUKCIA TELOCVIČNI A NÁRAĐOVNE NA UL. DR. JANSKEHO Č. 2 V ŽIARI NAD HRONOM			DÁTUM
ADRESA	ZŠ na ulici Dr. Janského, Žiar nad Hronom			Apríl 2018
INVESTOR	Mesto Žiar nad Hronom, Š. Moyseša 46, 965 01 Žiar nad Hronom			REVÍZIA
ČASŤ DOKUMENTÁCIE		Architektonicko-stavebná časť		FORMÁT
OBSAH VÝKRESU:		PÔDORYS		10x44
		Navrhovaný stav		ČÍSLO VÝKRESU
				18_028_B_300