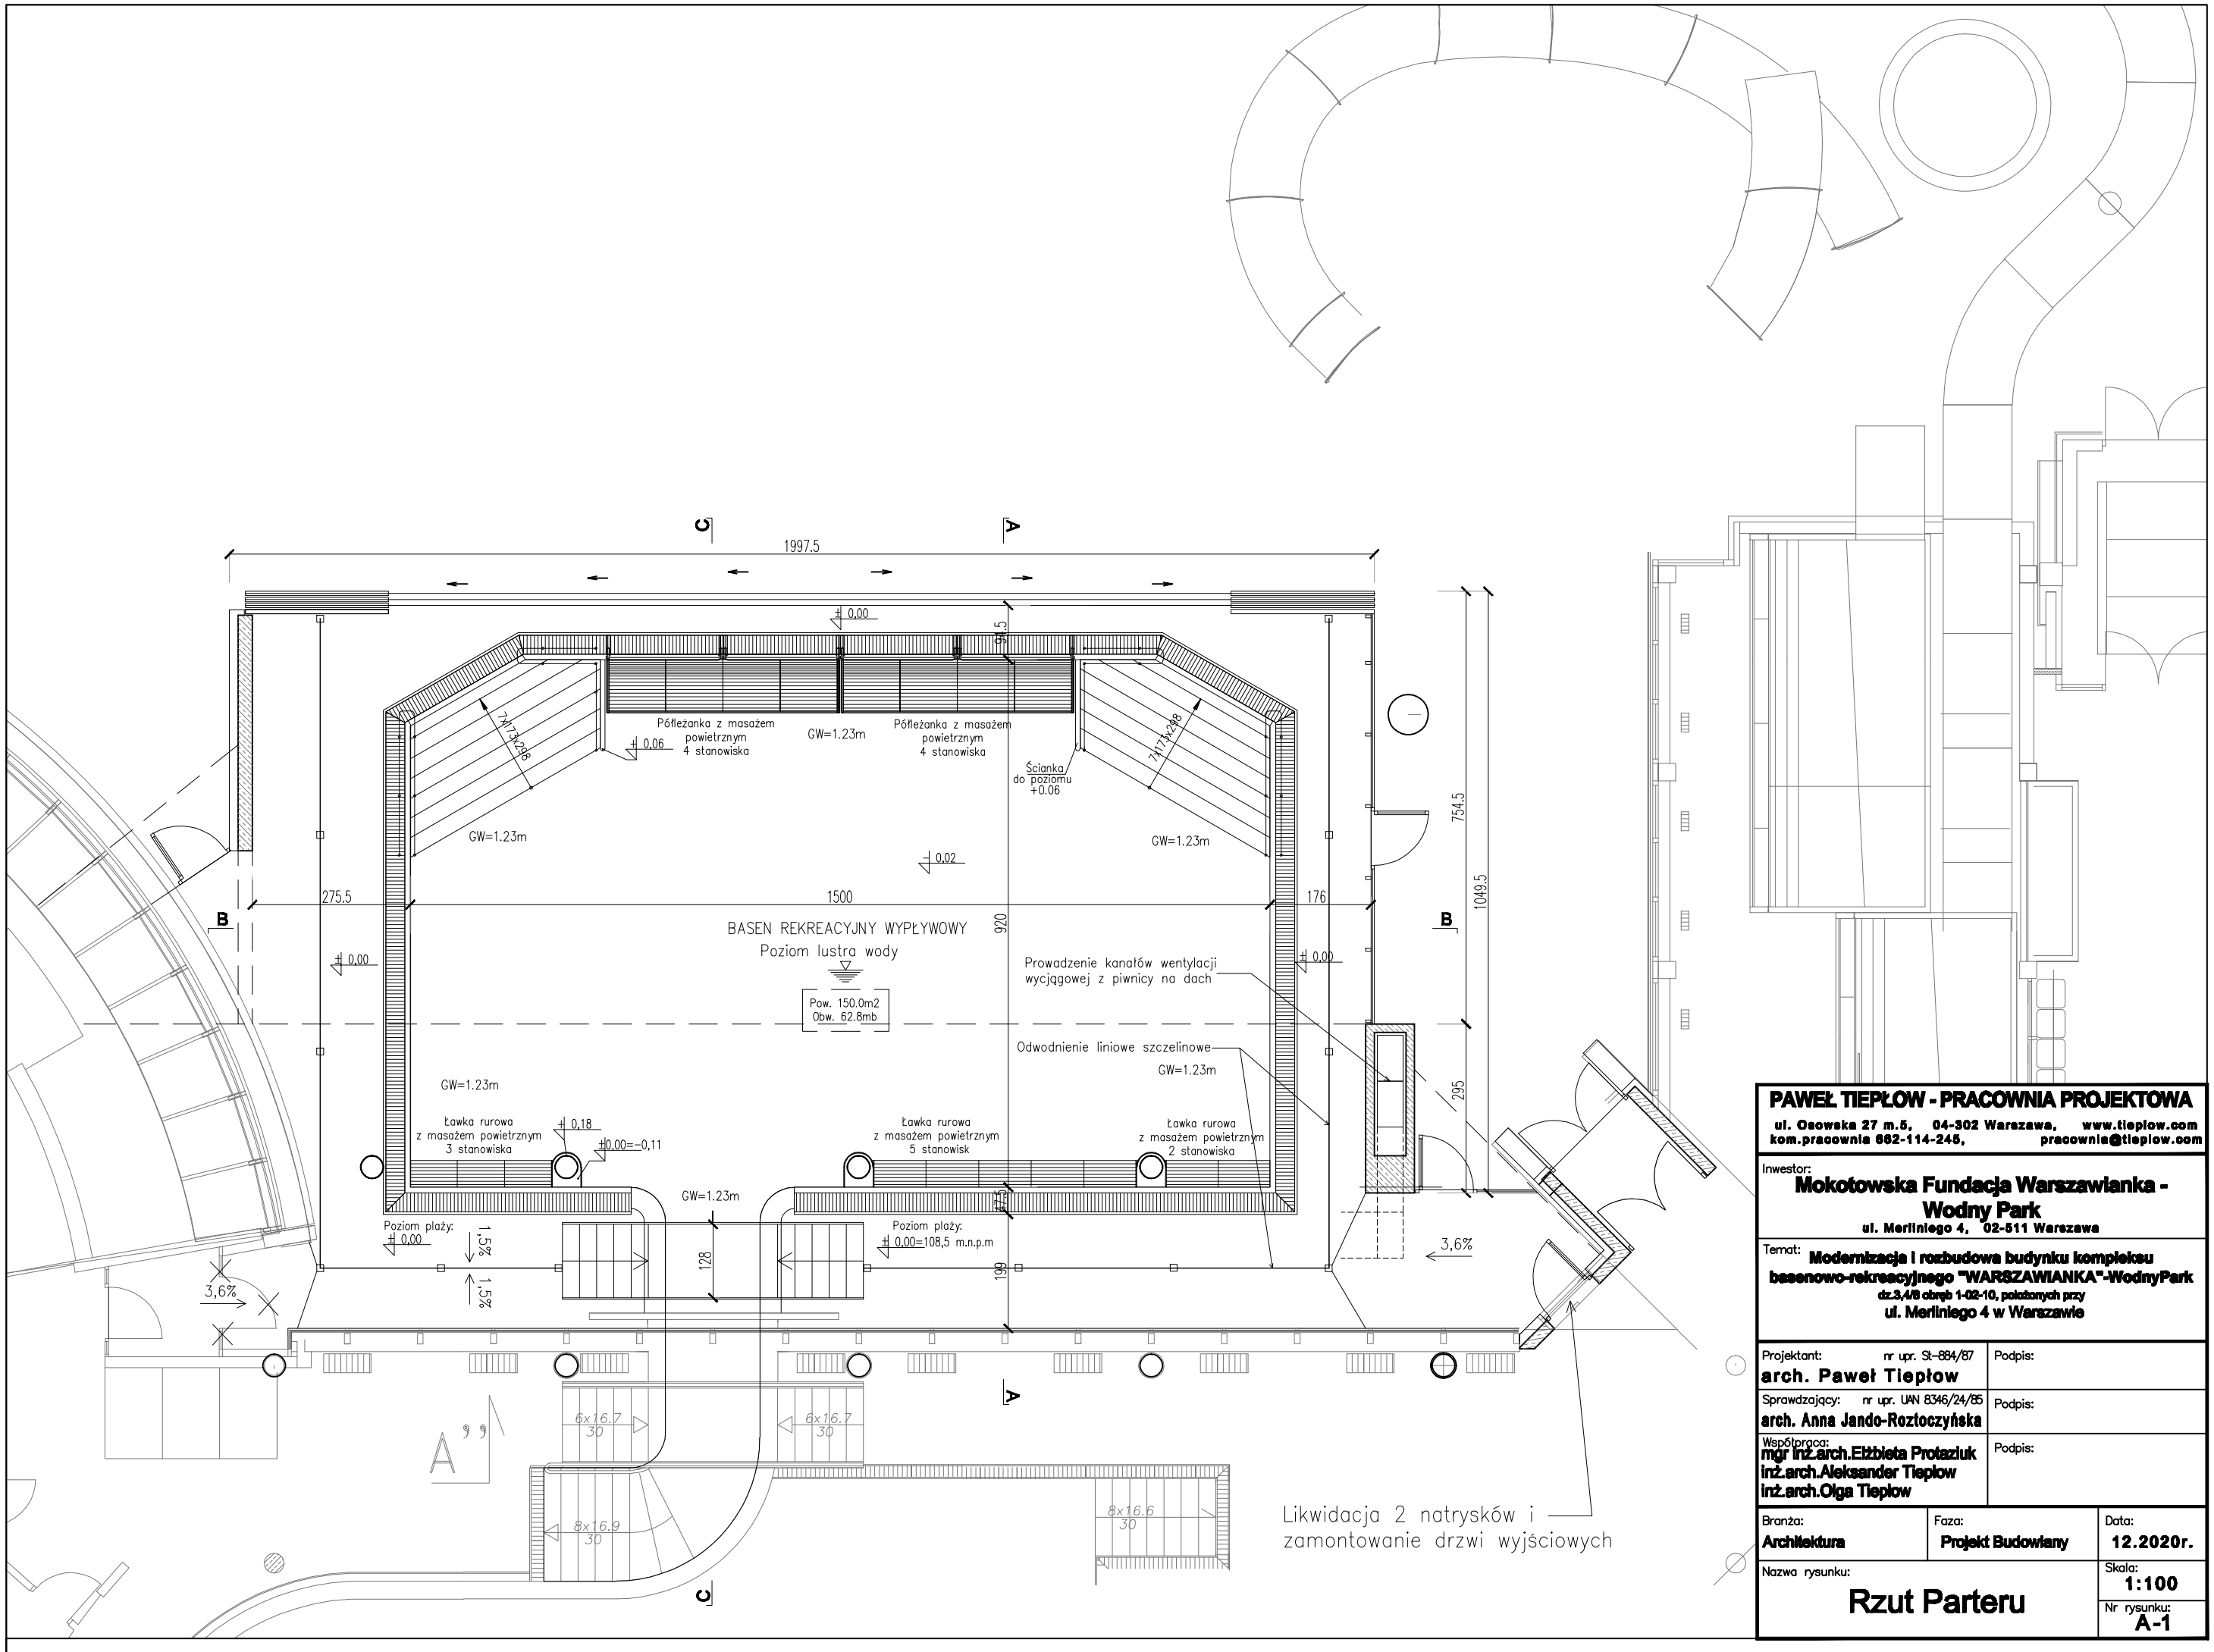

PAWEŁ TIEPŁOW - PRACOWNIA PROJEKTOWA
ul. Osowska 27 m.5, 04-302 Warszawa, www.tieplow.com
kom.pracownia 882-114-245, pracownia@tieplow.com

Inwestor:
Mokotowska Fundacja Warszawianka - Wodny Park
ul. Merliniego 4, 02-511 Warszawa

Temat:
Modernizacja i rozbudowa budynku kompleksu basenowo-rekreacyjnego "WARSZAWIANKA"-WodnyPark
dz.3,4/8 obręb 1-02-10, położonych przy
ul. Merliniego 4 w Warszawie

Projektant: nr upr. St-884/87 **arch. Paweł Tiepłow**	Podpis:
Sprawdzający: nr upr. UAN 8346/24/85 **arch. Anna Jando-Roztoczyńska**	Podpis:
Współpraca: **mgr inż.arch.Elżbieta Protaziuk** **inż.arch.Aleksander Tiepłow** **inż.arch.Olga Tiepłow**	Podpis:

Branża: **Architektura**	Faza: **Projekt Budowlany**	Data: **12.2020r.**
Nazwa rysunku: **Rzut Parteru**		Skala: **1:100** Nr rysunku: **A-1**