3.700.00

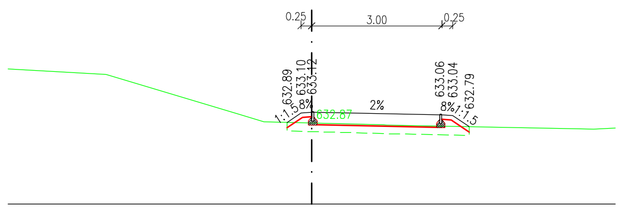

3.725.00

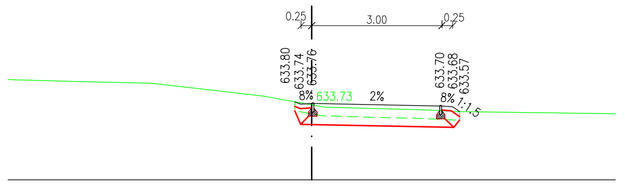

3.750.00

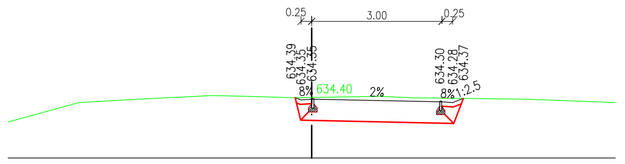

3.775.00

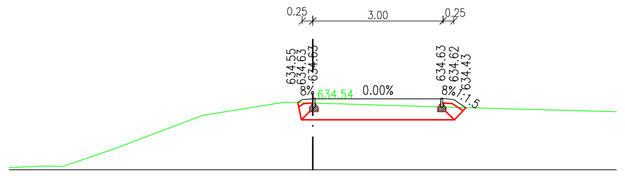

3.800.00

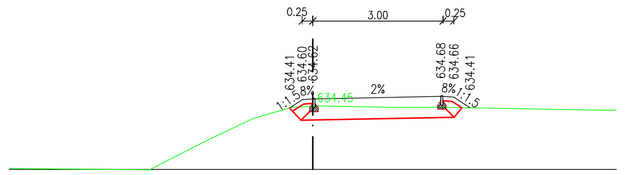

3.825.00

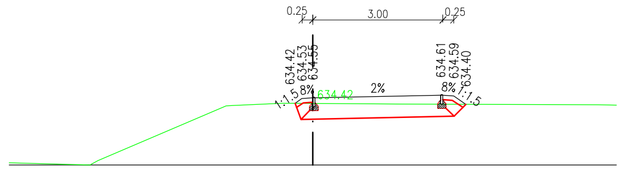

3.850.00

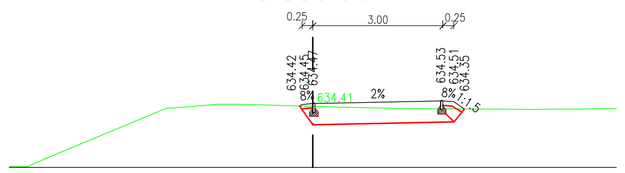

3.875.00

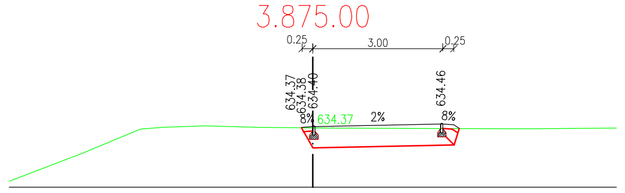

3.900.00

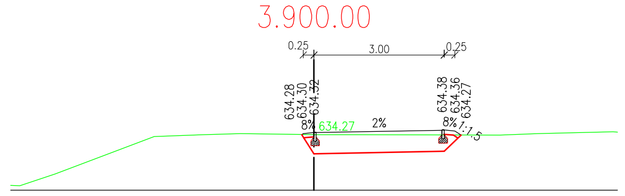

3.925.00

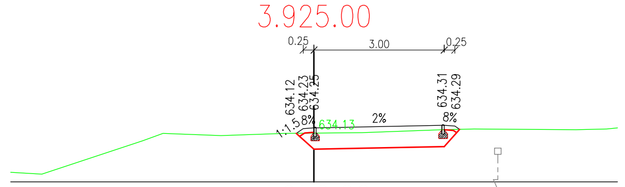

3.950.00

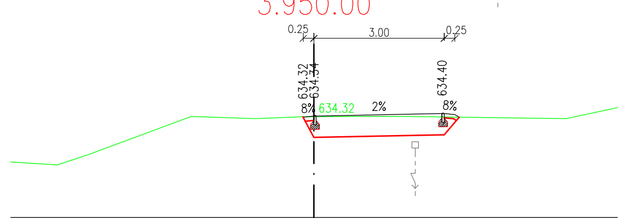

3.975.00

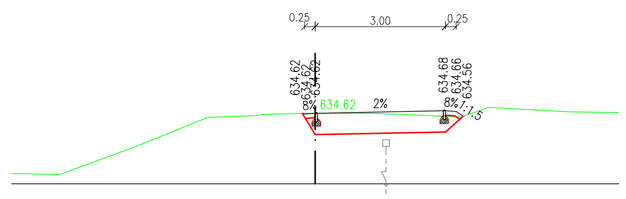

4.000.00

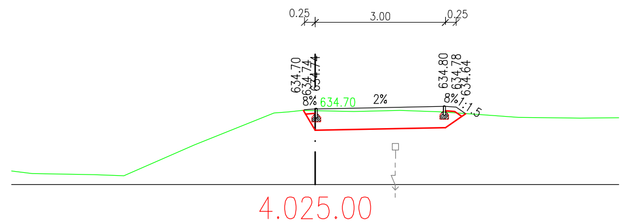

4.025.00

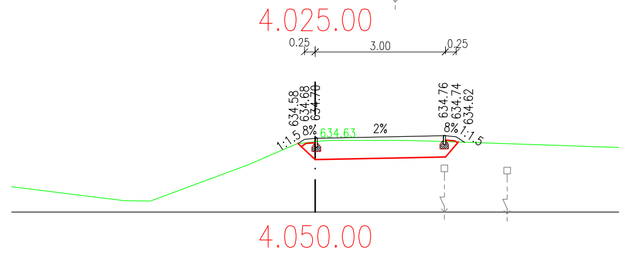

4.050.00

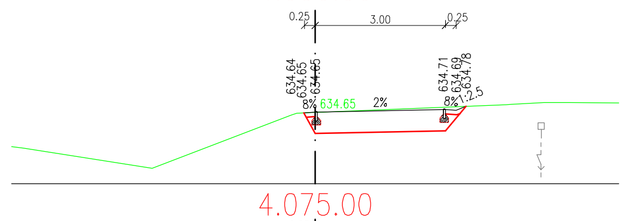

4.075.00

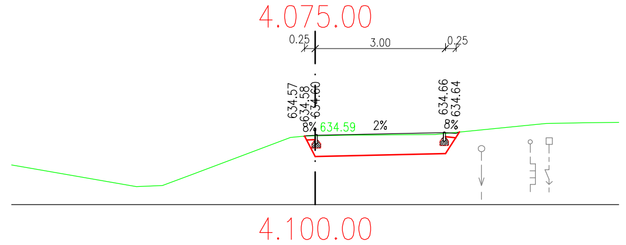

4.100.00

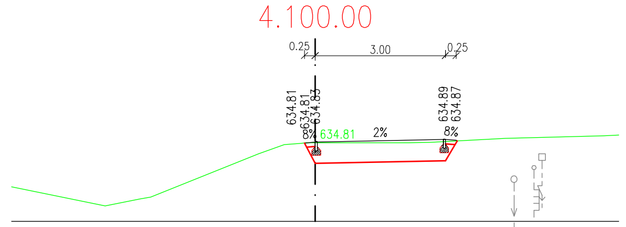

4.125.00

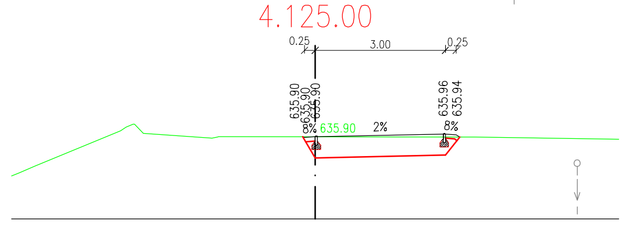

4.150.00

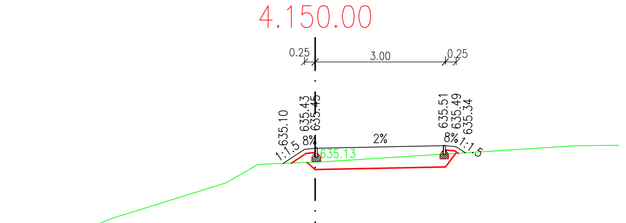

4.175.00

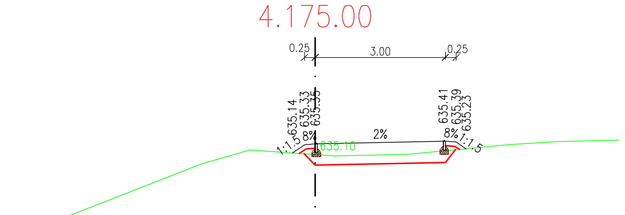

4.200.00

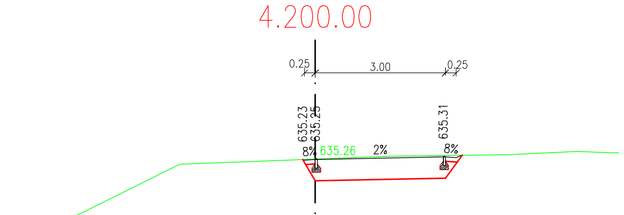

4.225.00

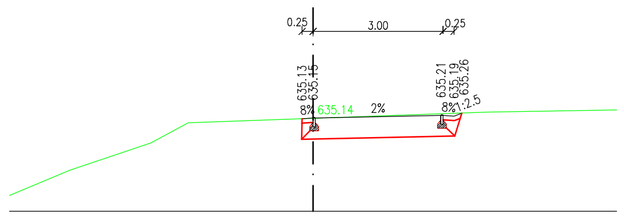

4.250.00

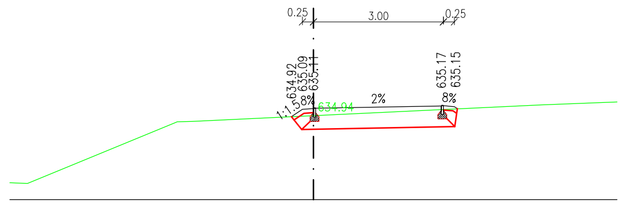

4.275.00

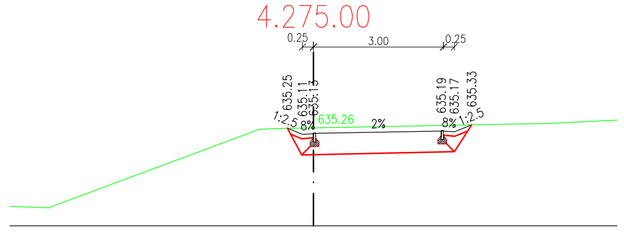

4.300.00

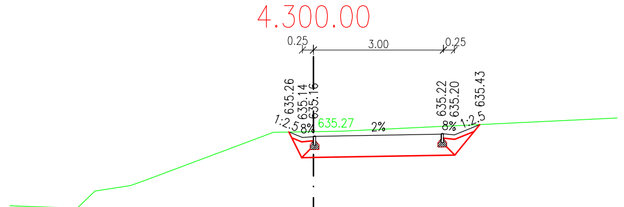

4.325.00

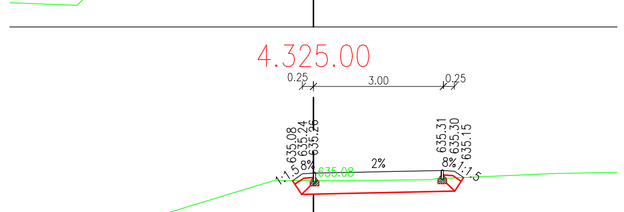

4.350.00

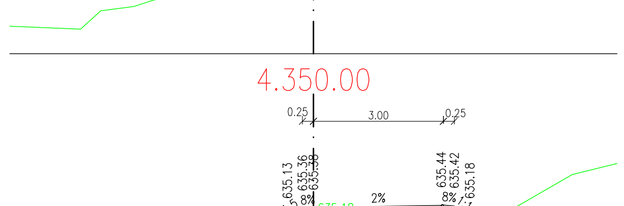

4.375.00

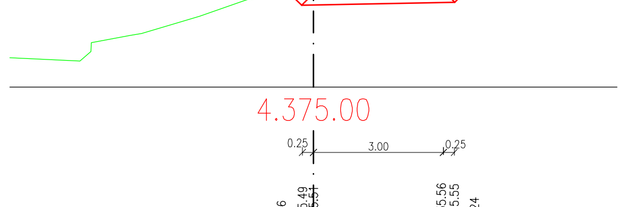

4.400.00

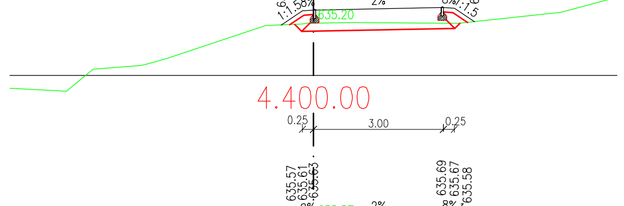

4.425.00

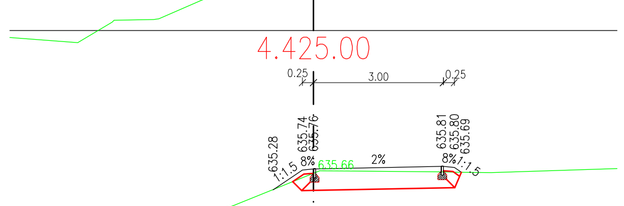

4.450.00

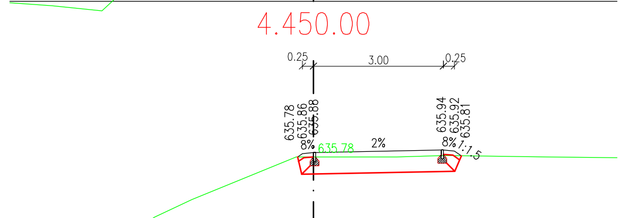

4.475.00

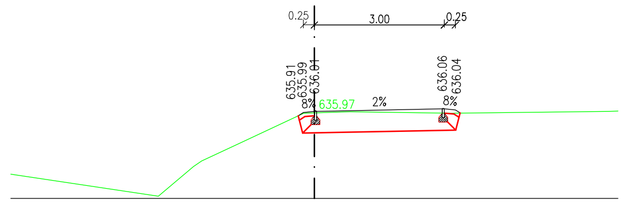

4.500.00

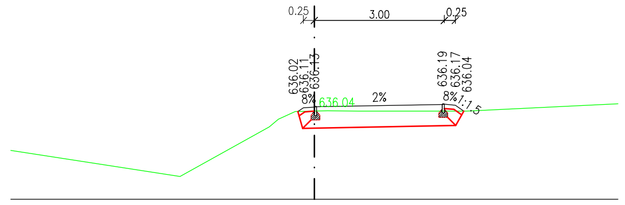

4.525.00

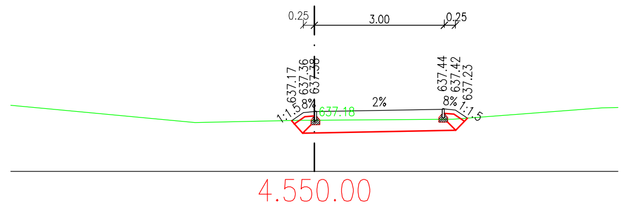

4.550.00

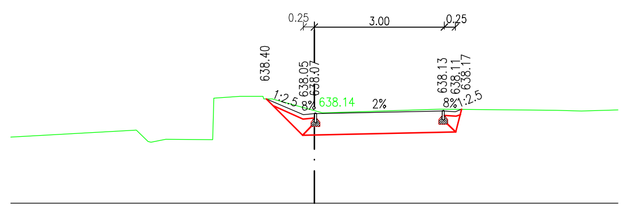

4.575.00

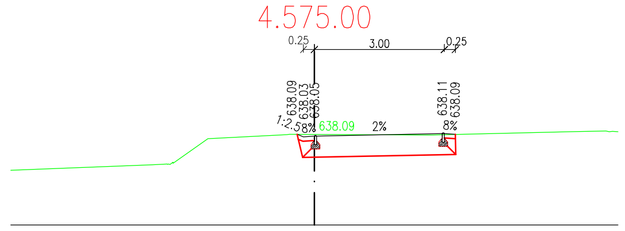

4.600.00

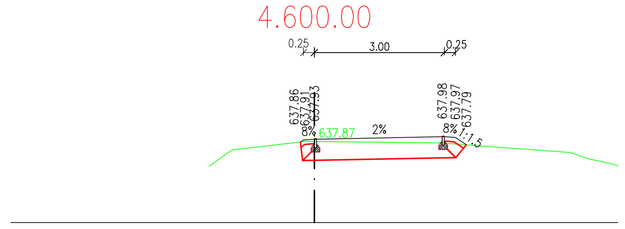

4.625.00

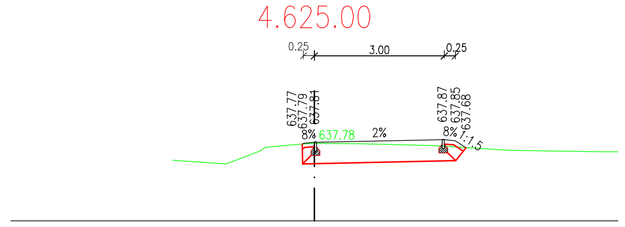

4.650.00

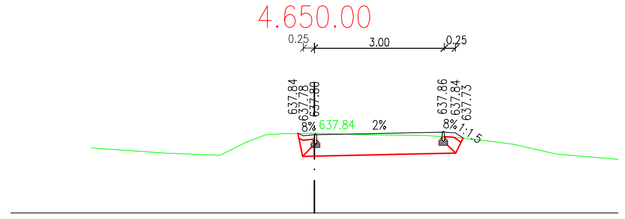

4.675.00

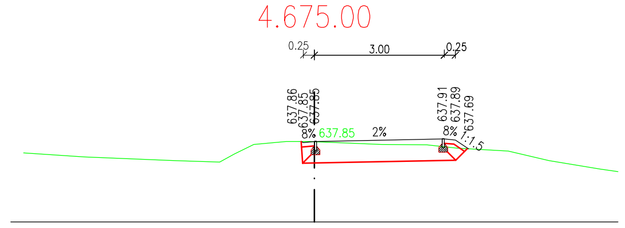

4.700.00

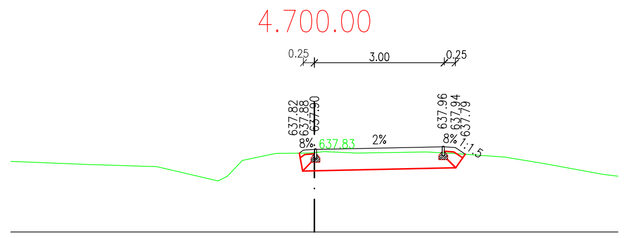

4.725.00

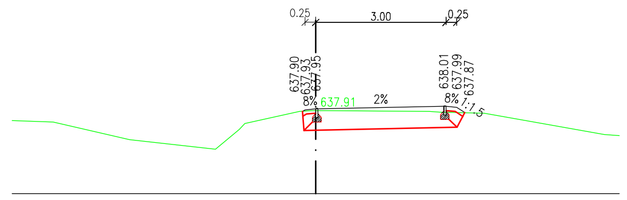

4.750.00

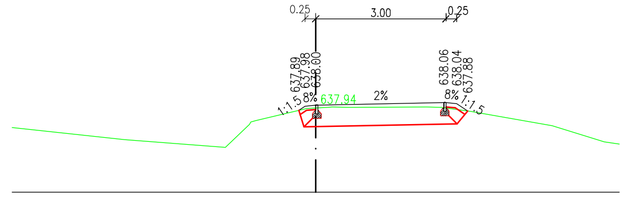

4.775.00

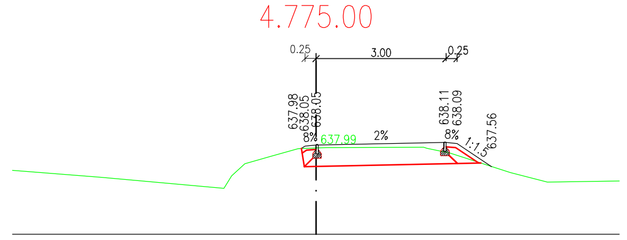

4.800.00

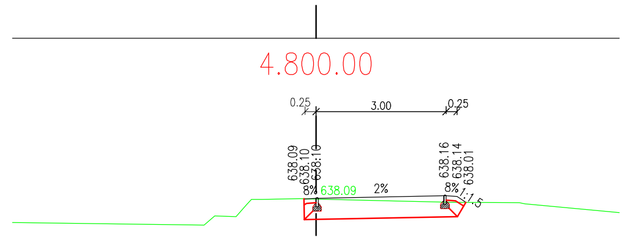

4.800.98

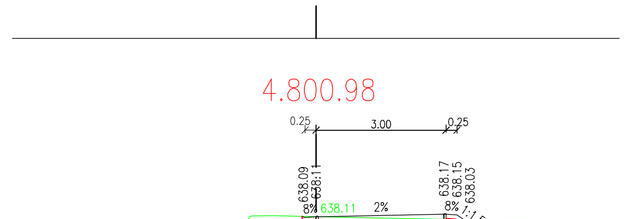

D
102-00

spol. s r. o.
inžinierske stavby
Slovenská 86, 080 01 Prešov
Tel.,Fax : 051/74636 95, 74636 99

VYPRACOVAL	ZOD.PROJEKTANT	HLAVNÝ PROJEKTANT	KONTROLOVAL	PREDSEDA SPOLOČNOSTI
E.KOCÚROVÁ	ING.B.LONGAUER	ING.M.DÚBRAVSKÝ	ING.R.HRUBÝ	ING.J.ANTOL
KRAJ	PREŠOVSKÝ			DÁTUM 11/2014
OBJEDNÁVATEĽ	OBEC HUNCOVCE			FORMÁT 8xA4
STAVBA :	Cesta okolo Tatier, úsek k.ú. Kežmarok - Huncovce			STUPEŇ DSP
				Č. ZÁKAZKY 2323/2008
				MIERKA 1:100
OBJEKT :	102-00 CYKLOCHODNÍK V KATASTRI OBCE HUNCOVCE			Č. PRÍLOHY 5.3 / Č. SÚPRAVY
PRÍLOHA :	PRIEČNE REZY			