


PŔDORYS PODKROVIA - NAVRHOVANÝ STAV

M 1:100

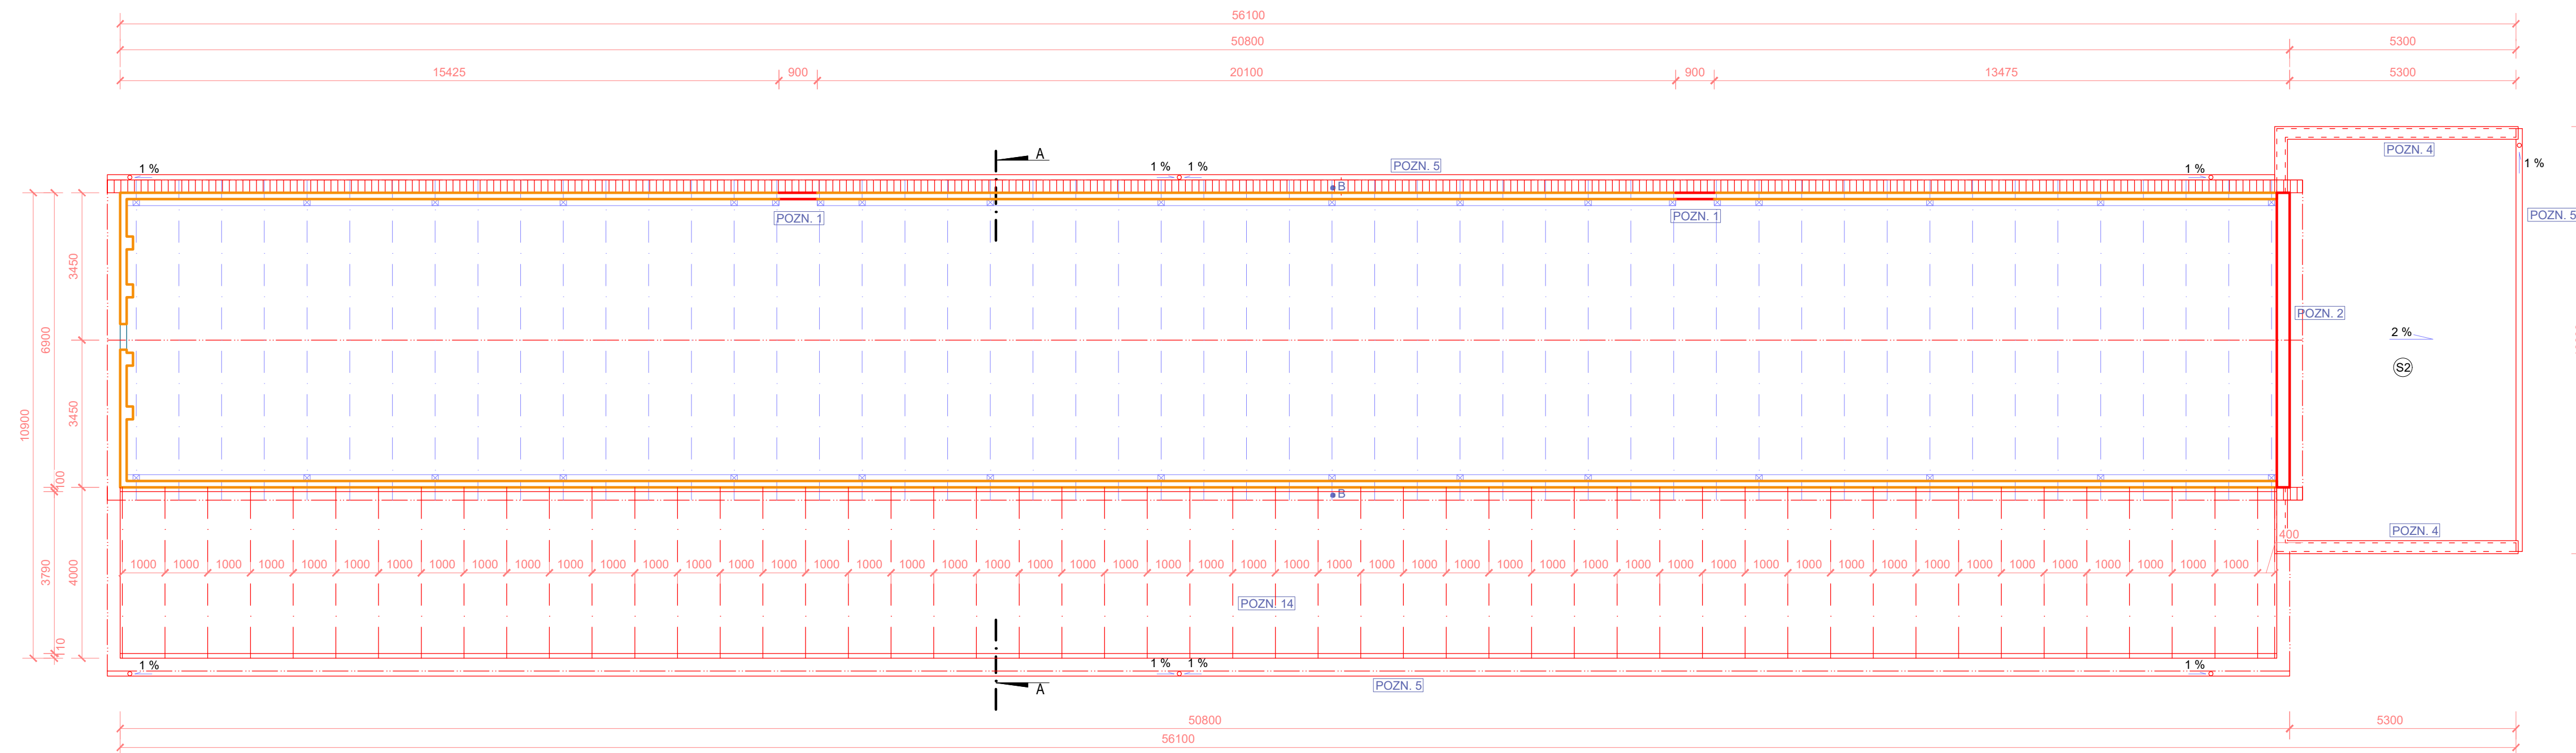

SKLADBA STRECHY

- Ⓢ1 - PLECHOVÁ KRYTINA ALUZINOK
- LATOVANIE 30x50 mm
- KROKVY 140x100 mm
- Ⓢ2 - HYDROIZOLÁCIA FATRAFOL 2X
- PERLITBETÓN HR. 20-240 mm
- ŽELETOBETÓNOVÁ STROPNÁ DOSKA HR. 150 mm
- Ⓢ3 - PLECHOVÁ KRYTINA ALUZINOK
- LATOVANIE 30x50 mm
- KROKVY 160x80 mm

LEGENDA MATERIÁLOV

- JESTVUJÚCE MURIVO
- NAVRHOVANÉ KONŠTRUKCIE

POZNÁMKY

- ROZMERY A DĹŽKY PRVKOV PRED OBJEDNANÍM PREMERAŤ
- VÝPIS DREVENÝCH PRVKOV (VÝPIS REZIVA) JE LEN INFORMATÍVNY, NUTNÉ SI ZAMERAŤ SKUTOČNÉ DĹŽKY S 15% REZERVOU NA STAVBE

- POZN. 1 - DOMUROVANIE OTVOROV V OBVODOVOM MURIVE
- POZN. 2 - VYMUROVANIE ŠTÍTOVEJ STENY
- POZN. 3 - DREVENÉ PRVKY KROVU JE POTREBNÉ OPATRIŤ NÁTEROM PROTI ŠKODCOM A HNILOBE
- POZN. 4 - VYMUROVANIE ATIKY Z KERAMICKÝCH TVÁRNIC HR. 200 mm
- POZN. 5 - MONTÁŽ ODVODŇOVACIEHO SYSTÉMU
- POZN. 14 - NOVÉ PRESTREŠENIE

zodpovedný projektant
responsible designer

Ing. Ján Maňo
Autorizovaný Stavebný Inžinier
6514*11



±0,000 = PODLAHA 1. NP

hlavný projektant
chief designer

VEQER
ARCHITEKTÚRA & PROJEKTOVANIE
autorizovaná projektová kancelária

VEQER, s.r.o.
Narcisova 4, 040 11, Košice
IČO: 51 098 270
DIČ: 212 059 1011
www.veqer.sk
veqer.veqer@gmail.com
+421 918 371 970

kreslil
drawing

Ing. Lukáš Jurkovič

vypracoval
drawing

Ing. Lukáš Jurkovič

kontroloval
control

Ing. Ján Maňo, A.S.I.

stavebník
investor

Ing. Lucia Hredzáková
Stankovce 78, 076 61 Stankovce
IČO: 47169401 DIČ: 1080392423

dátum
date

10/2020

stavba
construction

SO 01 - REKONŠTRUKCIA A ZMENA ÚČELU OBJEKTU
PRE ZVÝŠENIE PRODUKCIE DOJNÍČ

formát
size

4 x A4

miesto stavby
building area

okres: Trebišov, obec: Stankovce
k.ú.: Stankovce, p.č.: 266

mierka
scale

1:100

diel
part

ASR - Architektonické a stavebné riešenie

klas. stavby
class. structure

1 | 2 | 7 | 1

obsah výkresu
drawing content

ASR - Pôdorys podkrovia- Navrhovaný stav

č.výkresu
draw.no.

ASR.08

!!!AKÉKOL'VEK ZMENY, DOPLNKY, PREKRESLOVANIE ALEBO ROZMNOŽOVANIE TEJTO DOKUMENTÁCIE JE V ZMYSLE AUTORSKÉHO ZÁKONA Č. 618/2003 Z.z. BEZ SÚHLASU PROJEKTANTA TRESTNÉ!!!TÁTO DOKUMENTÁCIA MÔŽE BYŤ POUŽITÁ NA REALIZÁCIU JEDINEJ STAVBY!!!