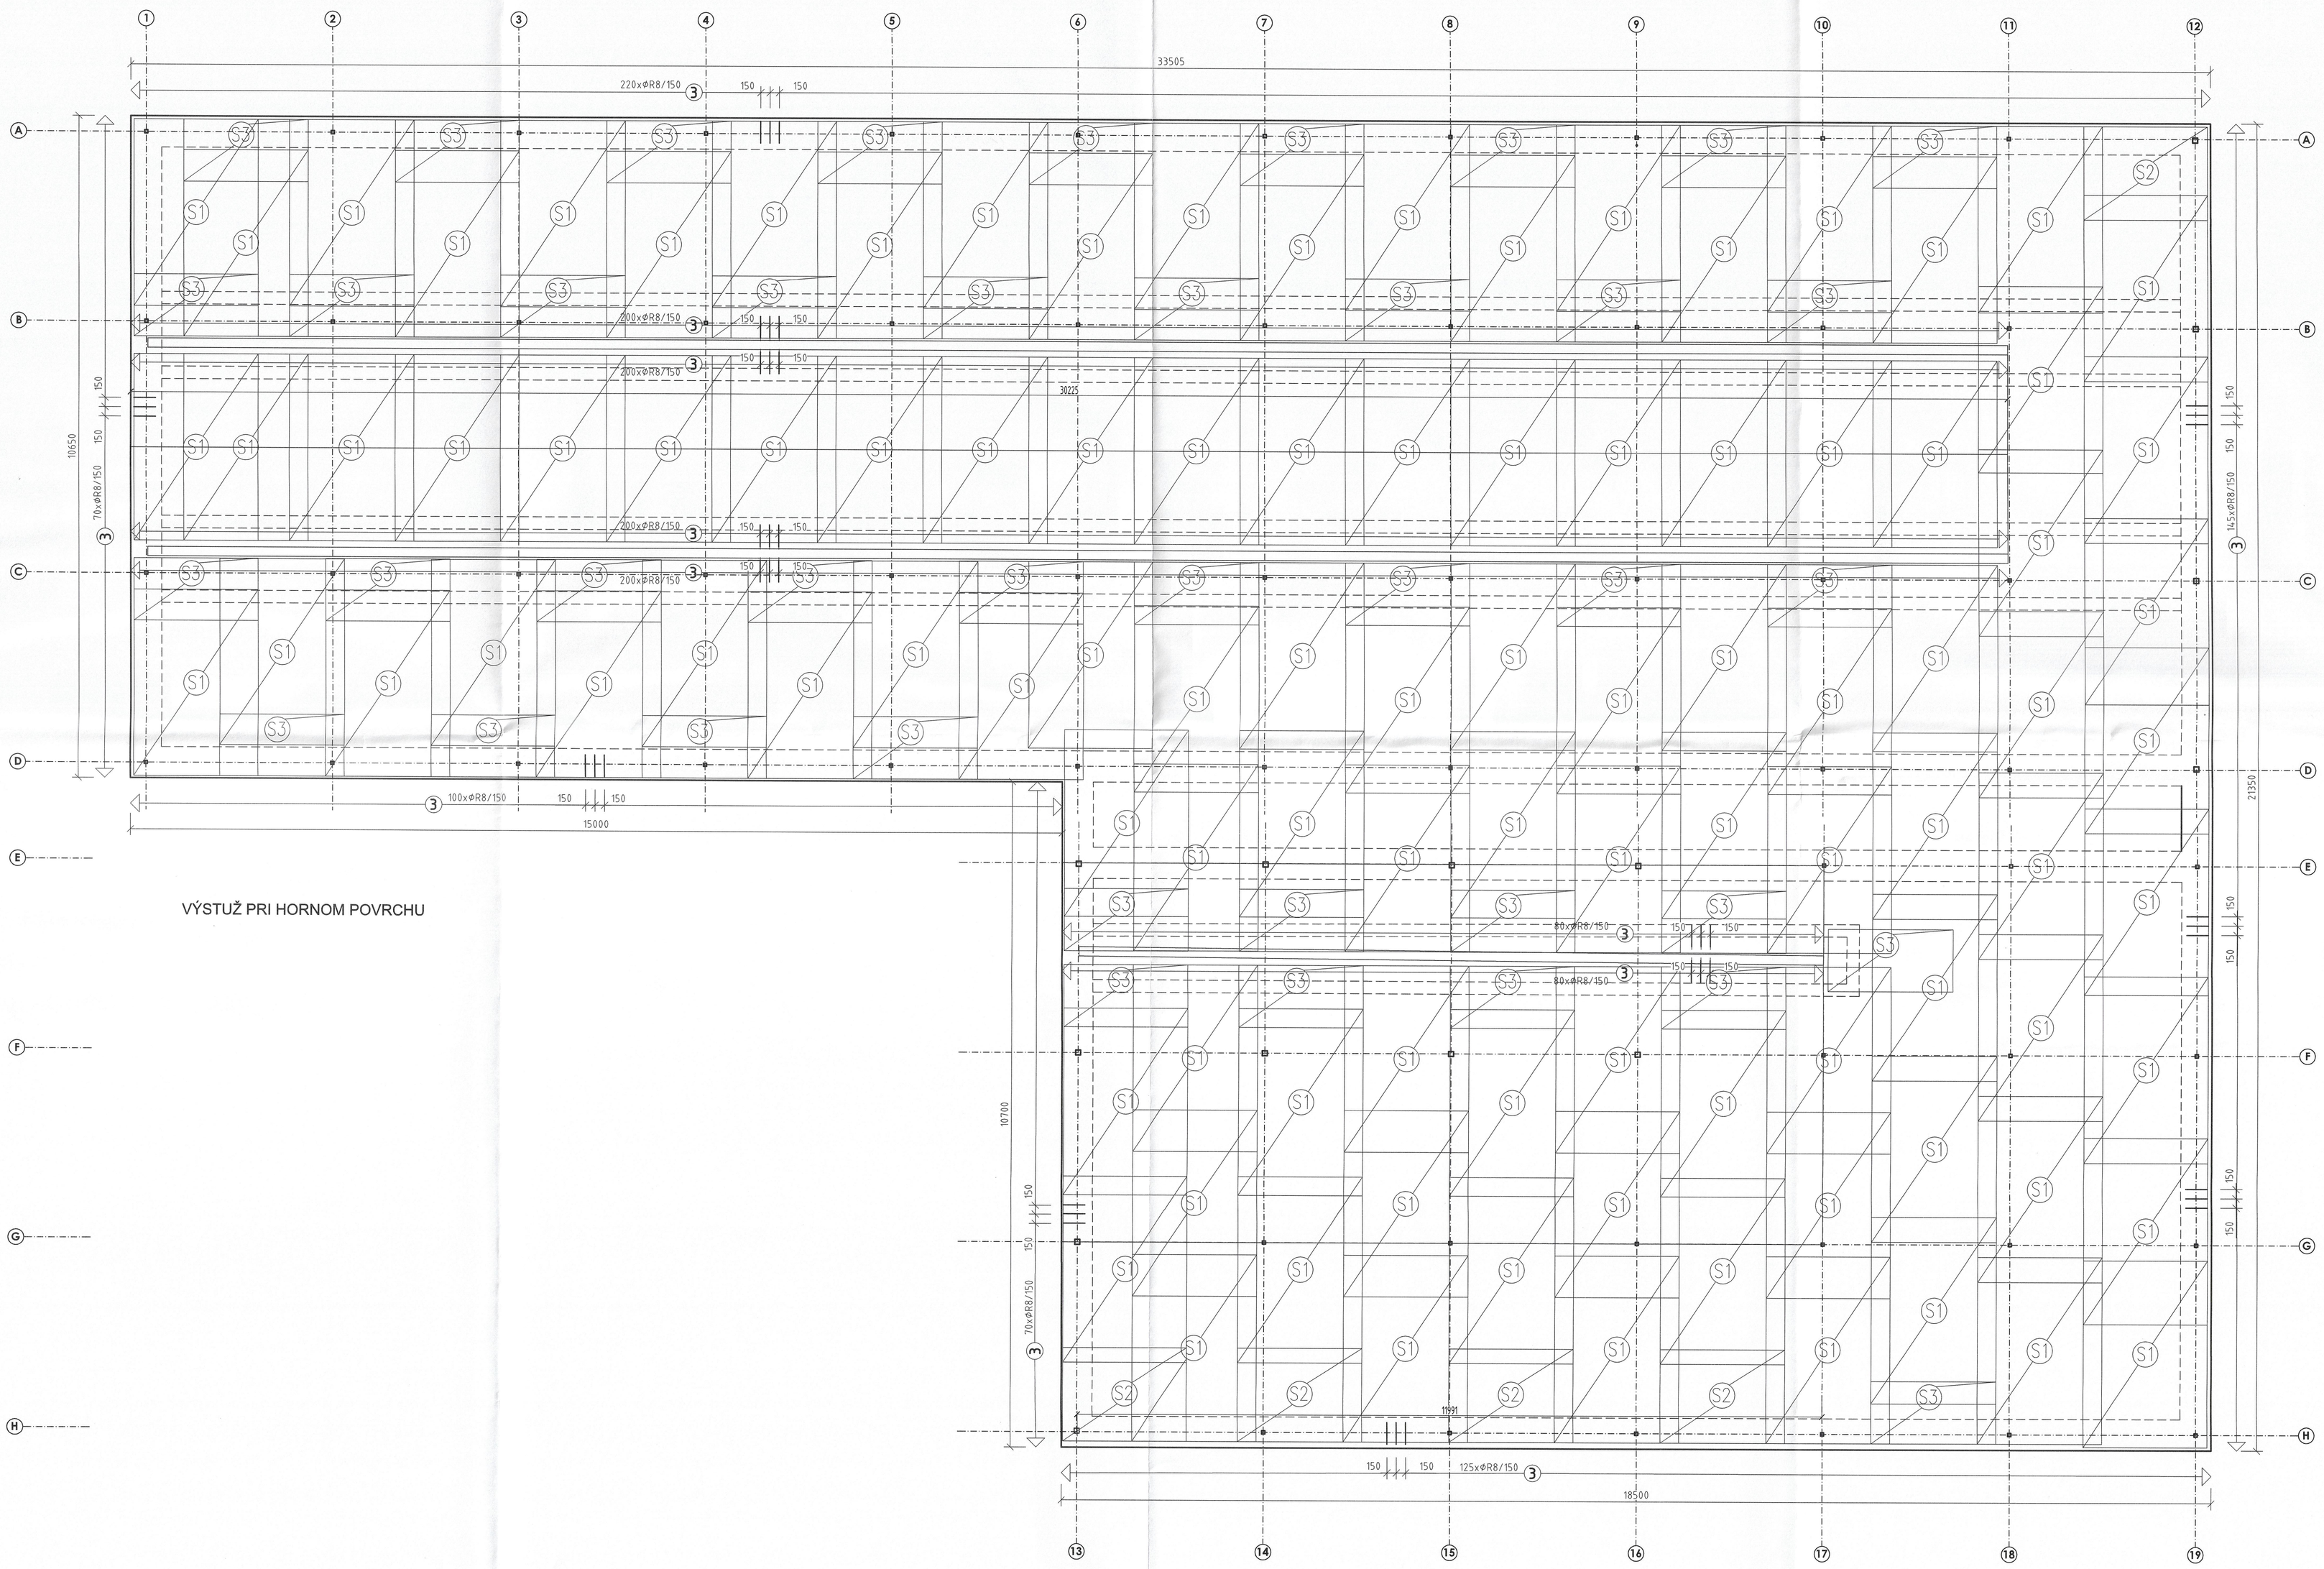

VÝSTUŽ PRI HORNOM POVRCHU

ZÁKLADOVÁ DOSKA
HORNÝ POVRCH DOSKY V SPÁDE S METLIČKOVANOU ÚPRAVOU
DRÁTKOBETÓN - OBJEM DRÁTKOV 25kg/m3
C30/37 - XC4(SK), XF3, XA1, -CL0,4 dmax22mm-S4
OCEĽ B500B (10 505 - R)
KRYTIE min. 35mm

AUTOR	ZODP. PROJEKTANT	VYPRACOVAL	STAMAG STATIKA STAVIEB S.R.O. Mariánska 48, 900 31 STUPAVA IČO: 47 163 054 info@stamag.sk TEL: +421 919 027 633
ABORIGIN Projekt, s.r.o.	Ing. M. Magura, PhD.	Ing. M. Magura, PhD.	
INVESTOR: Martina STACHOVÁ Kukučínova 998/44 831 02 Bratislava III - Nové Mesto			FORMÁT 594x1000
NÁZOV A MIESTO STAVBY: **SO 02 STAJNE S HOSPODÁRSKOU BUDOVOU** Veľké Leváre 1202, 908 73 Veľké Leváre č. parcely 6642/1, 6648 k.ú. Veľké Leváre, obec Veľké Leváre, Slovenská republika			DÁTUM 04/2022
			STUPEŇ PSP
			ČASŤ STATIKA
OBSAH VÝKRESU: ZÁKLADOVÁ DOSKA - HORNÁ VÝSTUŽ		MIERKA: 1:50	Č. VÝKRESU: 03

Ing. Miroslav Magura, PhD. autorizovaný stavebný inžinier č. 5897 * 13 Stavebná stavebníctvo