
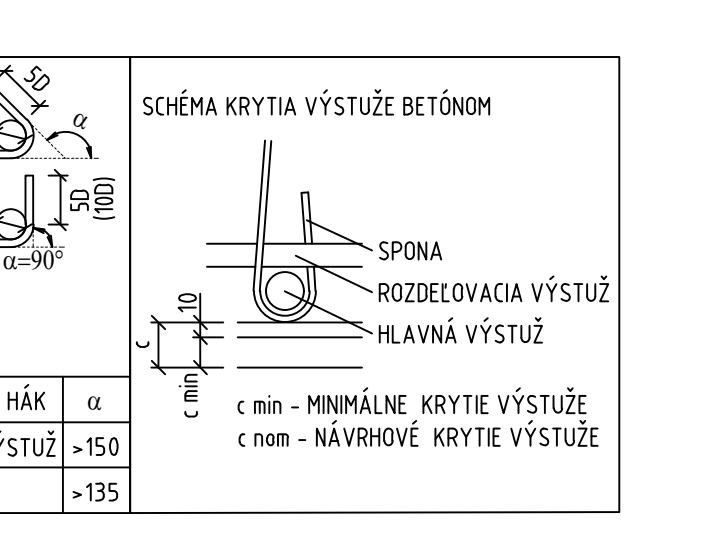
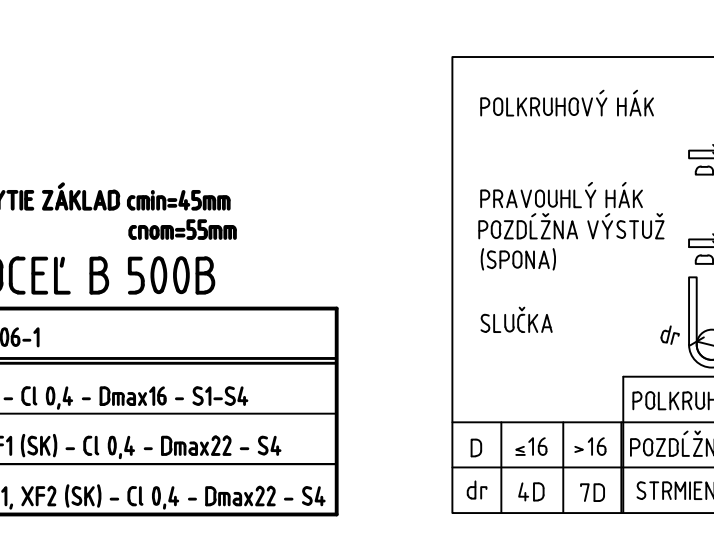


ŠPECIFIKÁCIA VÝSTUŽE B500B
KRÍDLO PRI OPORE Č.1 ĽAVÉ - DRIEK

ČÍSLO PRÚTA	Ø PRÚTA [mm]	DĹŽKA PRÚTA [m]	POČET ks	CELKOVÁ DĹŽKA [m]
1	22	7.15	25	178.75
6	14	2.05	25	51.25
7	14	3.08	25	77.00
8	14	2.18	50	109.00
9	12	3.60	12	43.20
10a	12	0.90	24	21.60
10b	12	0.84	6	5.04
11	12	3.35	4	13.40
12a	12	0.70	8	5.60
12b	12	2.30	2	4.60
13	12	2.05	25	51.25
SPOLU		DĹŽKA [m]	144.69	237.25
		HMOTNOSŤ [kg/m]	0.888	1.208
		HMOTNOSŤ [kg]	128.48	286.60
				533.39
				948.47

ŠPECIFIKÁCIA VÝSTUŽE B500B
KRÍDLO PRI OPORE Č.1 PRAVÉ - DRIEK

ČÍSLO PRÚTA	Ø PRÚTA [mm]	DĹŽKA PRÚTA [m]	POČET ks	CELKOVÁ DĹŽKA [m]
1	22	7.15	23	164.45
6	14	2.05	23	47.15
7	14	3.08	23	70.84
8	14	2.18	46	100.28
9	12	3.40	12	40.80
10a	12	0.90	24	21.60
10b	12	0.84	6	5.04
11	12	3.35	4	13.40
12a	12	0.70	8	5.60
12b	12	2.30	2	4.60
13	12	2.05	23	47.15
SPOLU		DĹŽKA [m]	138.19	218.27
		HMOTNOSŤ [kg/m]	0.888	1.208
		HMOTNOSŤ [kg]	122.71	263.67
				490.72
				877.10


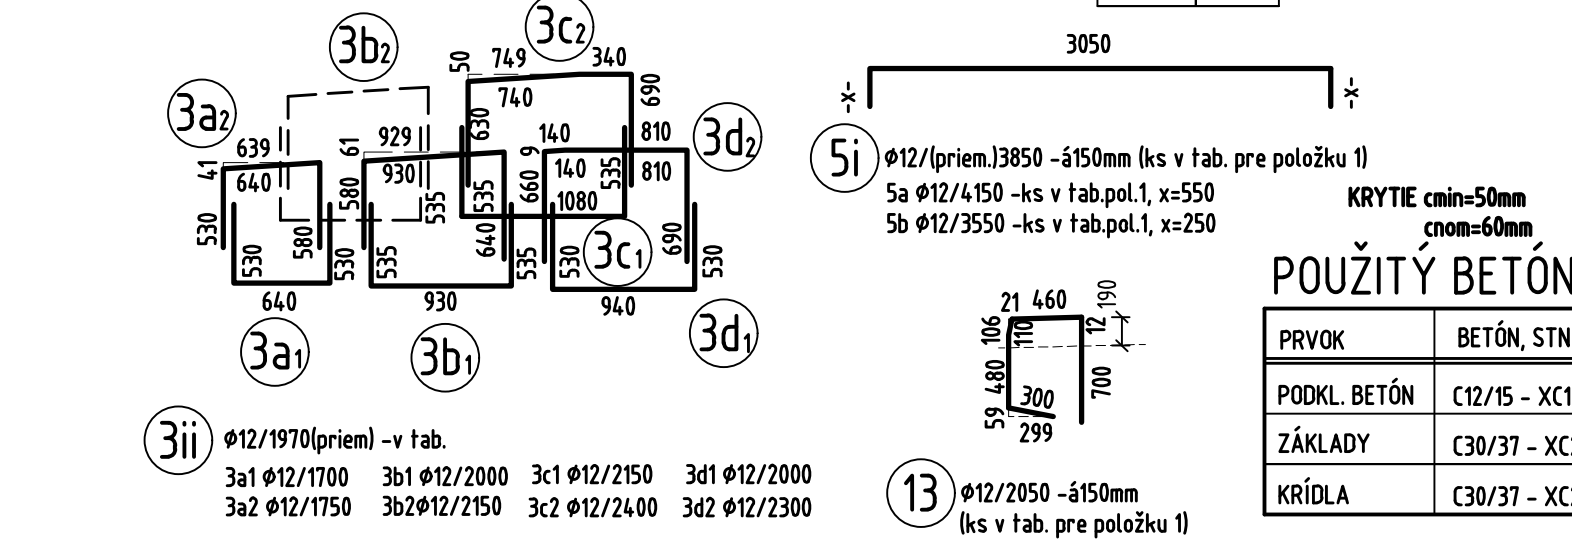


ŠPECIFIKÁCIA VÝSTUŽE B500B
KRÍDLO PRI OPORE Č.5 ĽAVÉ - DRIEK

ČÍSLO PRÚTA	Ø PRÚTA [mm]	DĹŽKA PRÚTA [m]	POČET ks	CELKOVÁ DĹŽKA [m]
1	22	7.15	20	143.00
6	14	2.05	20	41.00
7	14	3.08	20	61.60
8	14	2.18	40	87.20
9	12	2.90	20	58.00
10a	12	0.90	30	27.00
10b	12	0.84	5	4.20
11	12	3.35	4	13.40
12a	12	0.70	12	8.40
12b	12	2.30	2	4.60
13	12	2.05	20	41.00
SPOLU		DĹŽKA [m]	156.60	189.80
		HMOTNOSŤ [kg/m]	0.888	1.208
		HMOTNOSŤ [kg]	139.06	229.28
				426.71
				795.05

ŠPECIFIKÁCIA VÝSTUŽE B500B
KRÍDLO PRI OPORE Č.5 PRAVÉ - DRIEK

ČÍSLO PRÚTA	Ø PRÚTA [mm]	DĹŽKA PRÚTA [m]	POČET ks	CELKOVÁ DĹŽKA [m]
1	22	7.15	18	128.70
6	14	2.05	18	36.90
7	14	3.08	18	55.44
8	14	2.18	36	78.48
9	12	2.60	20	52.00
10a	12	0.90	24	21.60
10b	12	0.84	4	3.36
11	12	3.35	4	13.40
12a	12	0.70	12	8.40
12b	12	2.30	2	4.60
13	12	2.05	18	36.90
SPOLU		DĹŽKA [m]	140.26	170.82
		HMOTNOSŤ [kg/m]	0.888	1.208
		HMOTNOSŤ [kg]	124.55	206.35
				384.04
				714.94

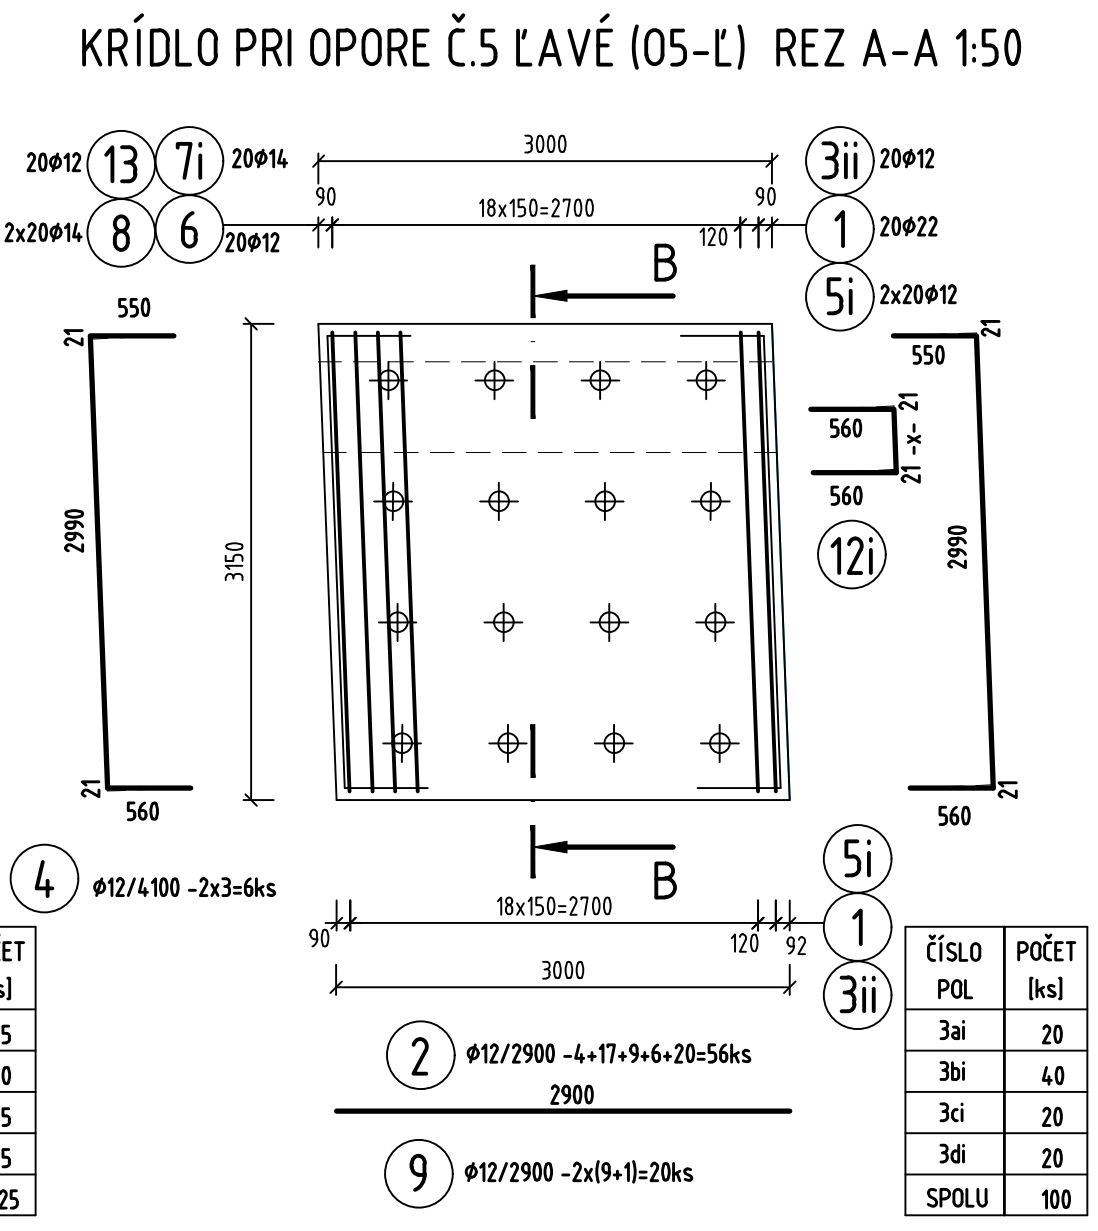
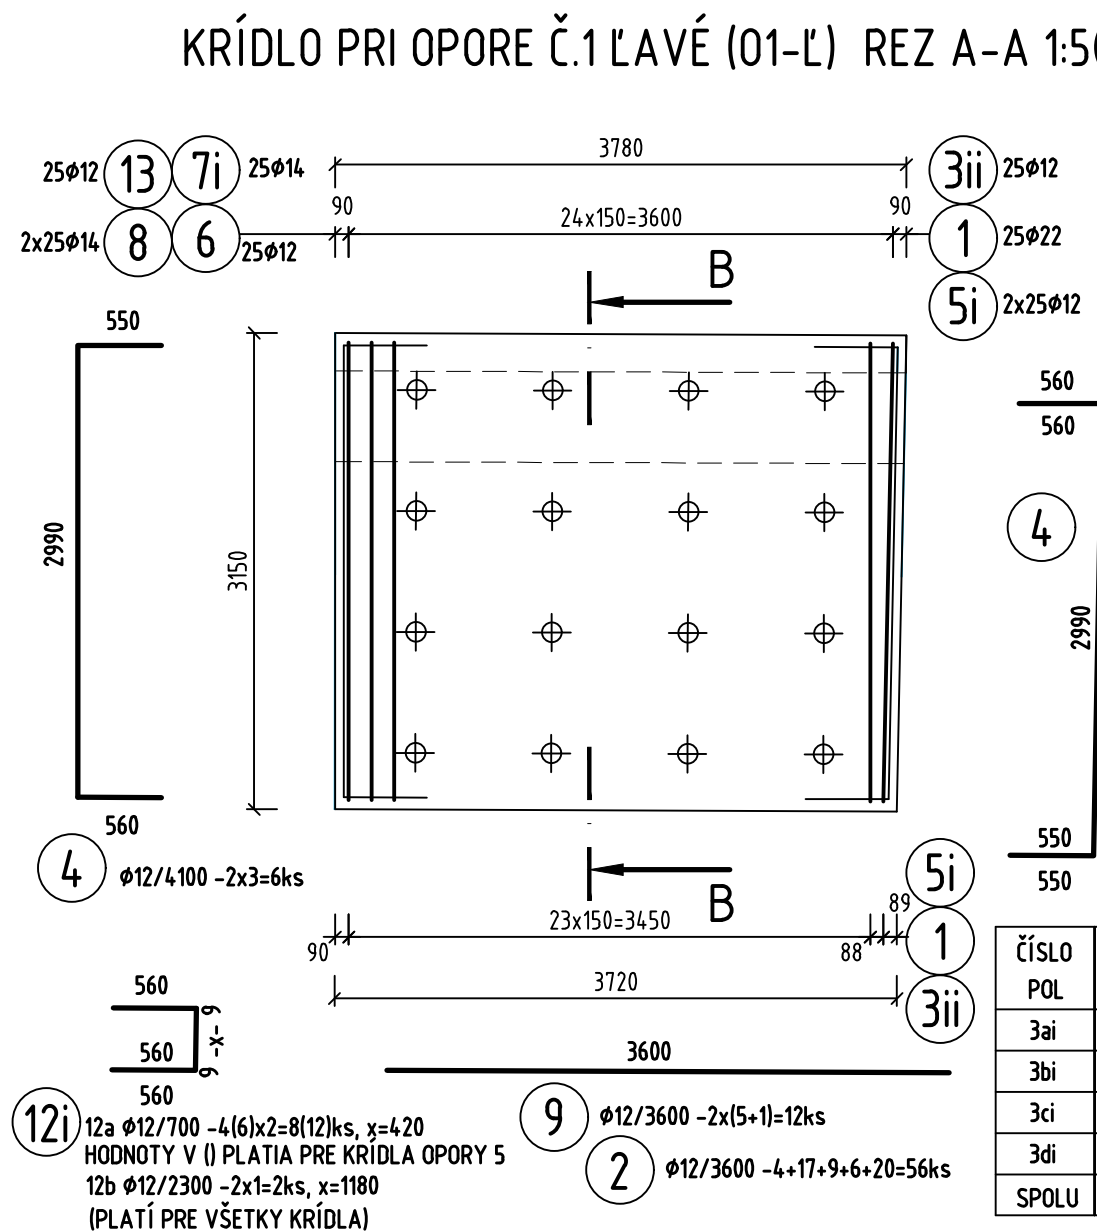


ŠPECIFIKÁCIA VÝSTUŽE B500B
KRÍDLO PRI OPORE Č.1 ĽAVÉ - ZÁKLAD

ČÍSLO PRÚTA	Ø PRÚTA [mm]	DĹŽKA PRÚTA [m]	POČET ks	CELKOVÁ DĹŽKA [m]
2	12	3.60	56	201.60
3ii	12	1.97	125	246.25
4	12	4.10	6	24.60
5	12	3.85	50	192.50
SPOLU		DĹŽKA [m]	664.95	
		HMOTNOSŤ [kg/m]	0.888	
				590.48

ŠPECIFIKÁCIA VÝSTUŽE B500B
KRÍDLO PRI OPORE Č.5 ĽAVÉ - ZÁKLAD

ČÍSLO PRÚTA	Ø PRÚTA [mm]	DĹŽKA PRÚTA [m]	POČET ks	CELKOVÁ DĹŽKA [m]
2	12	2.90	56	162.40
3ii	12	1.97	100	197.00
4	12	4.10	6	24.60
5	12	3.85	40	154.00
SPOLU		DĹŽKA [m]	538.00	
		HMOTNOSŤ [kg/m]	0.888	
				477.74

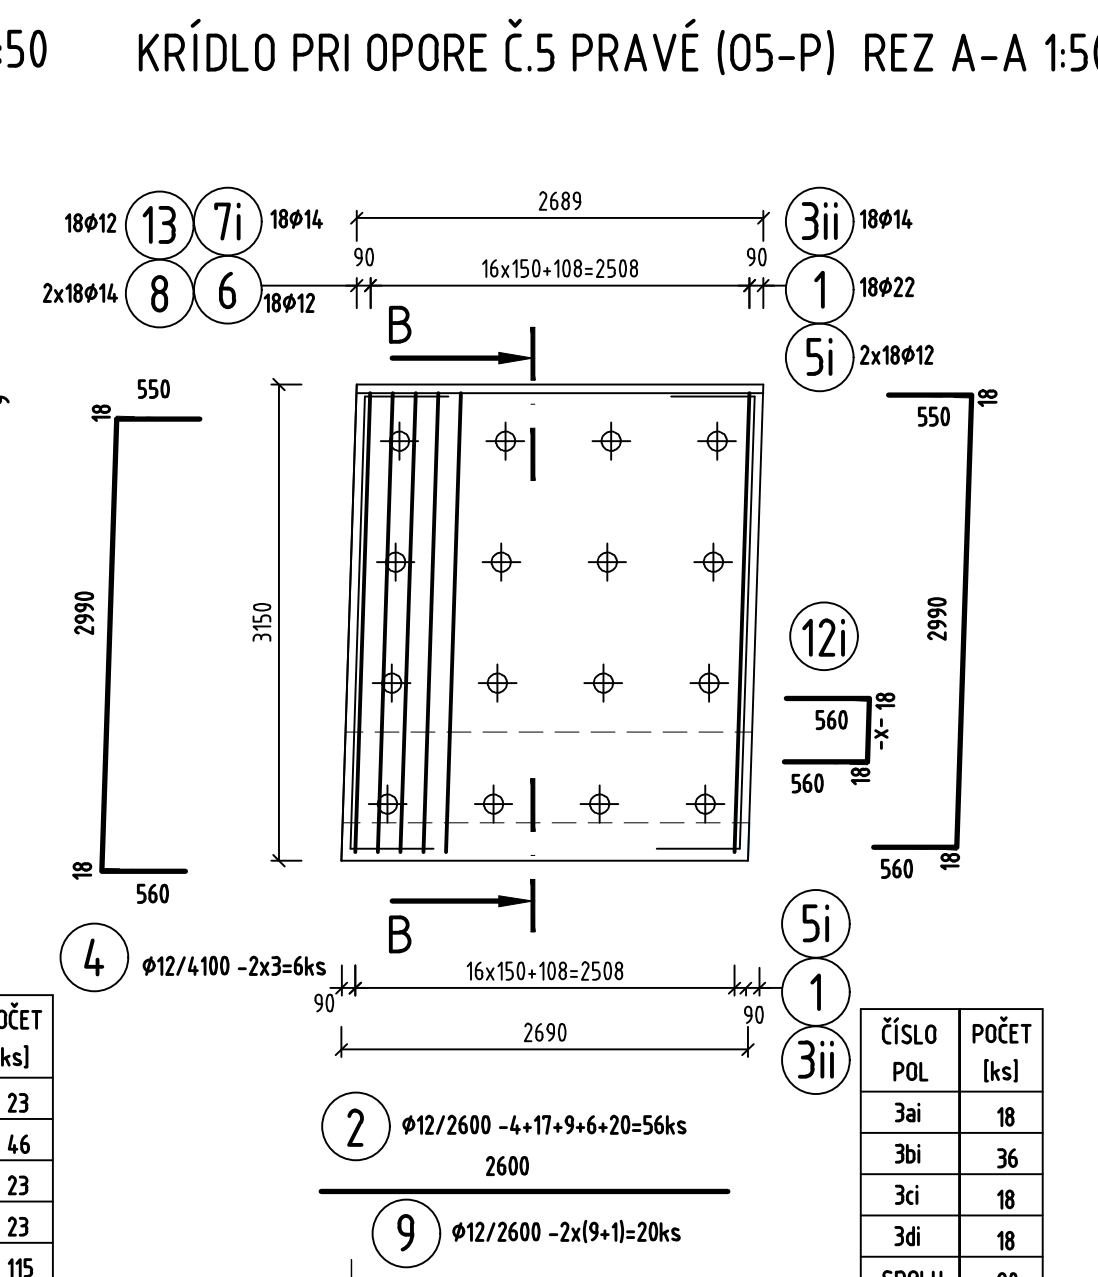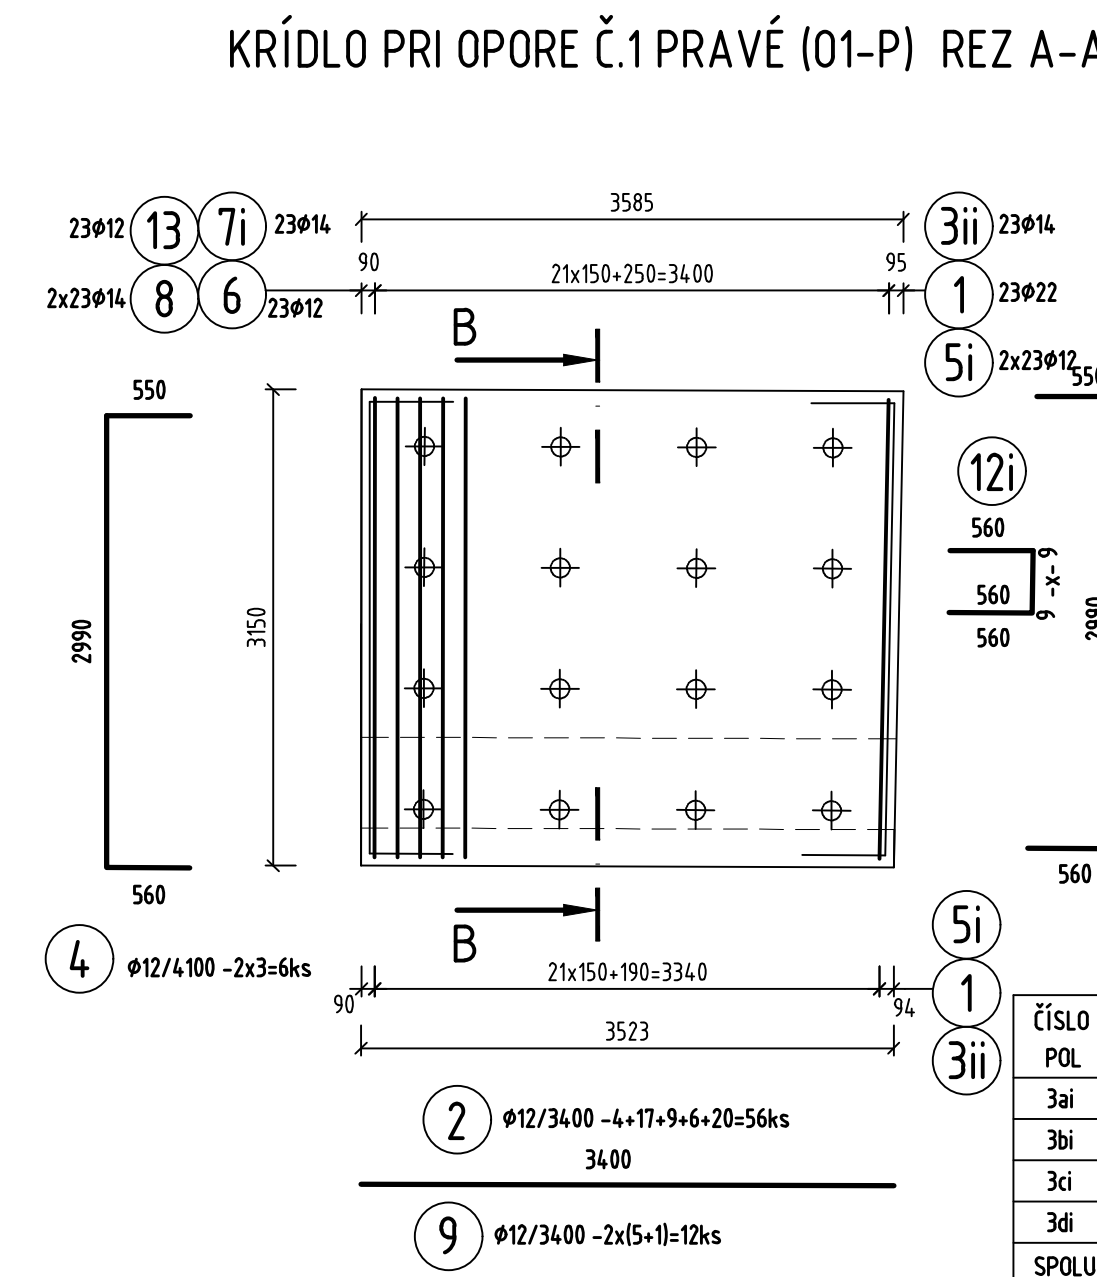

ŠPECIFIKÁCIA VÝSTUŽE B500B
KRÍDLO PRI OPORE Č.1 PRAVÉ - ZÁKLAD

ČÍSLO PRÚTA	Ø PRÚTA [mm]	DĹŽKA PRÚTA [m]	POČET ks	CELKOVÁ DĹŽKA [m]
2	12	3.40	56	190.40
3ii	12	1.97	115	226.55
4	12	4.10	6	24.60
5	12	3.85	46	177.10
SPOLU		DĹŽKA [m]	618.65	
		HMOTNOSŤ [kg/m]	0.888	
				549.36

ŠPECIFIKÁCIA VÝSTUŽE B500B
KRÍDLO PRI OPORE Č.5 PRAVÉ - ZÁKLAD

ČÍSLO PRÚTA	Ø PRÚTA [mm]	DĹŽKA PRÚTA [m]	POČET ks	CELKOVÁ DĹŽKA [m]
2	12	2.60	56	145.60
3ii	12	1.97	90	177.30
4	12	4.10	6	24.60
5	12	3.85	36	138.60
SPOLU		DĹŽKA [m]	486.10	
		HMOTNOSŤ [kg/m]	0.888	
				431.66

ŽÁKAZKA	II/575 MALÁ POLANA - MEDZILABORCE	MIETIČOVA 21, P.O. BOX 34 820 05 BRATISLAVA 25 TEL.: 02/5957 4700, FAX.: 02/5957 4798
ČASŤ STAVBY	07 REKONŠTRUKCIA MOSTNÉHO OBJEKTU 575-020	STUPEŇ DRS
PRÍLOHA	VÝKRES VÝSTUŽE KRÍDIEL	ČÍSLO ŽÁKAZKY 20160005
OBJEDNÁVATEĽ	PREŠOVSKÝ SAMOSPRÁVNÝ KRAJ	OKRES MEDZILABORCE
HLAVNÝ INŽ. PROJ.	Ing. Jaroslav KRČ	TECH. KONTROLA Ing. Miriam KOČÚCHOVÁ
ZODP. PROJ.	Ing. Zuzana ŠTEPKOVÁ	VED. ÚSEKU Ing. Ľuboš ROJKO, PhD.
VÝPRACOVANÉ	Ing. Miriam Kočúchová	FORMÁT 6 A4
		MIERKA 1:50
		KATASTRÁLNE ÚZEMIE KRÁSNY BROD
		ČÍSLO PRÍLOHY 8
		SÚPRAVA