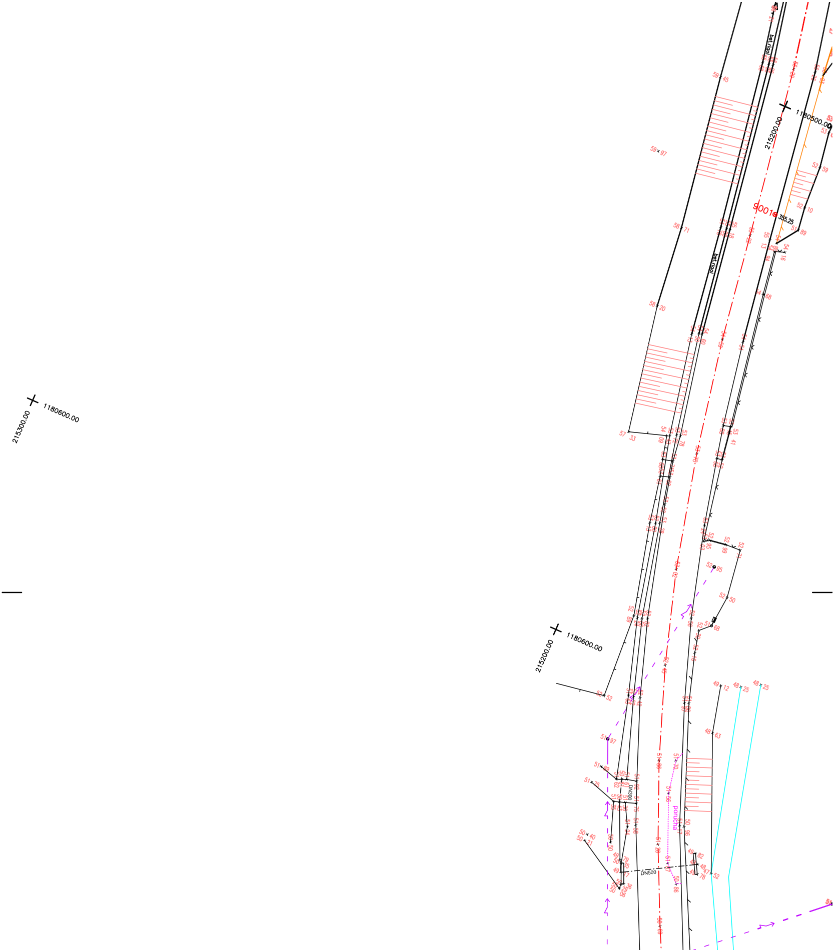
215300.00
1180600.00
215200.00
1180600.00
215200.00
1180500.00
bet.rigol
bet.rigol
9001
355.25
DN300
DN500
porucha
59 45
59 97
58 71
58 20
57 33
52 52
51 97
51 89
51 75
50 40
50 21
52 95
52 50
49 12
48 25
48 25
48 63
52 59
52 10
51 89

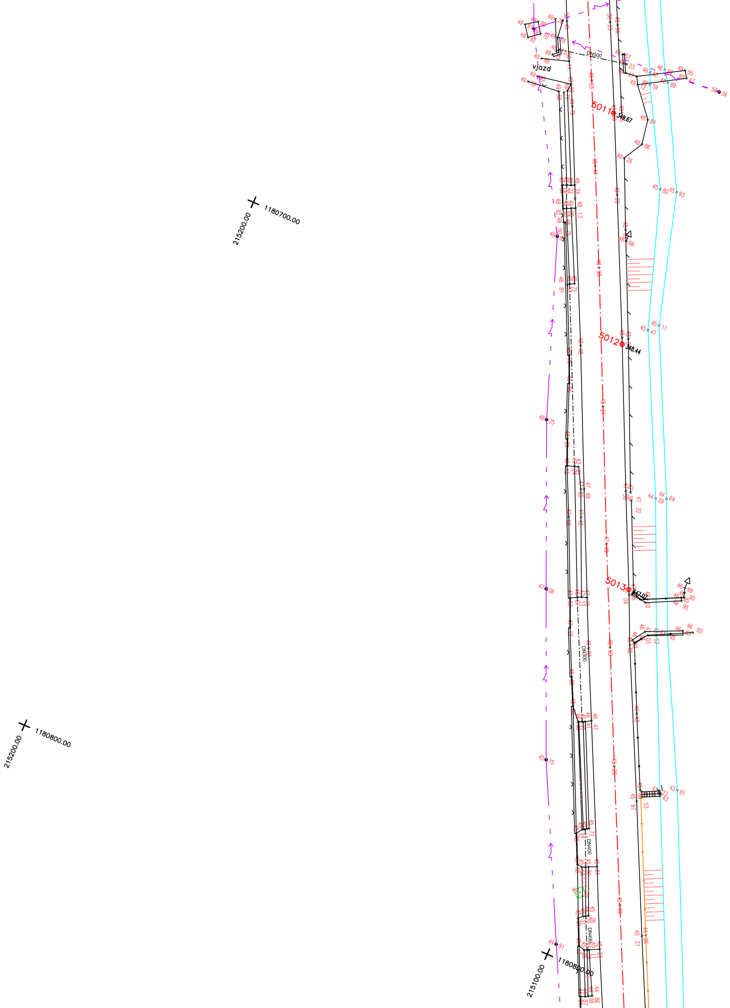
215200.00
1180700.00
215200.00
1180800.00
215100.00
1180800.00
vjazd
DN500
DN300
DN400
DN400
5011
349.67
5012
348.44
5013
347.07

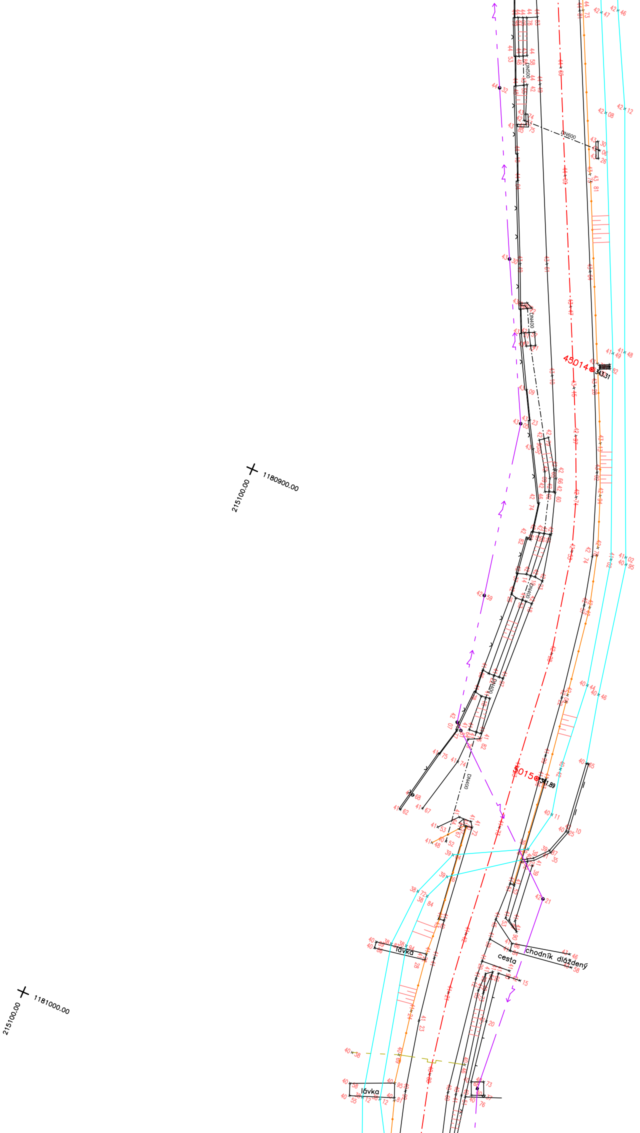
1180900.00
215100.00
1181000.00
215100.00
DN500
DN600
DN400
DN400
DN400
DN400
45014
343.31
45015
341.89
lávka
cesta
chodník dlážděný
lávka

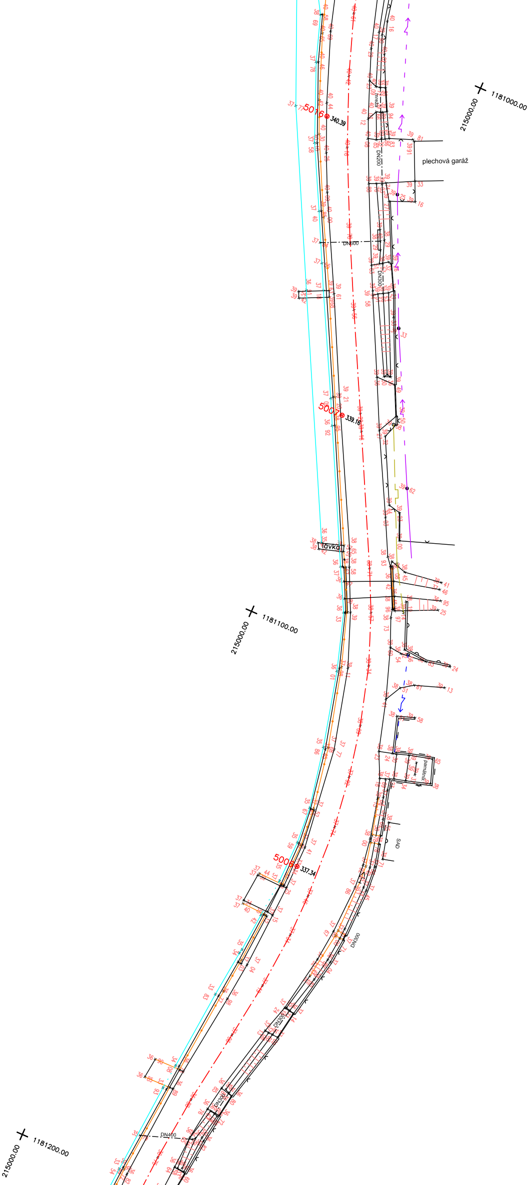
1181000.00
215000.00
plechová garáž
DN200
5016
340.39
DN300
DN300
5007
339.16
lávka
1181100.00
215000.00
památník
SAD
5005
337.34
DN300
DN300
DN300
DN400
1181200.00
215000.00

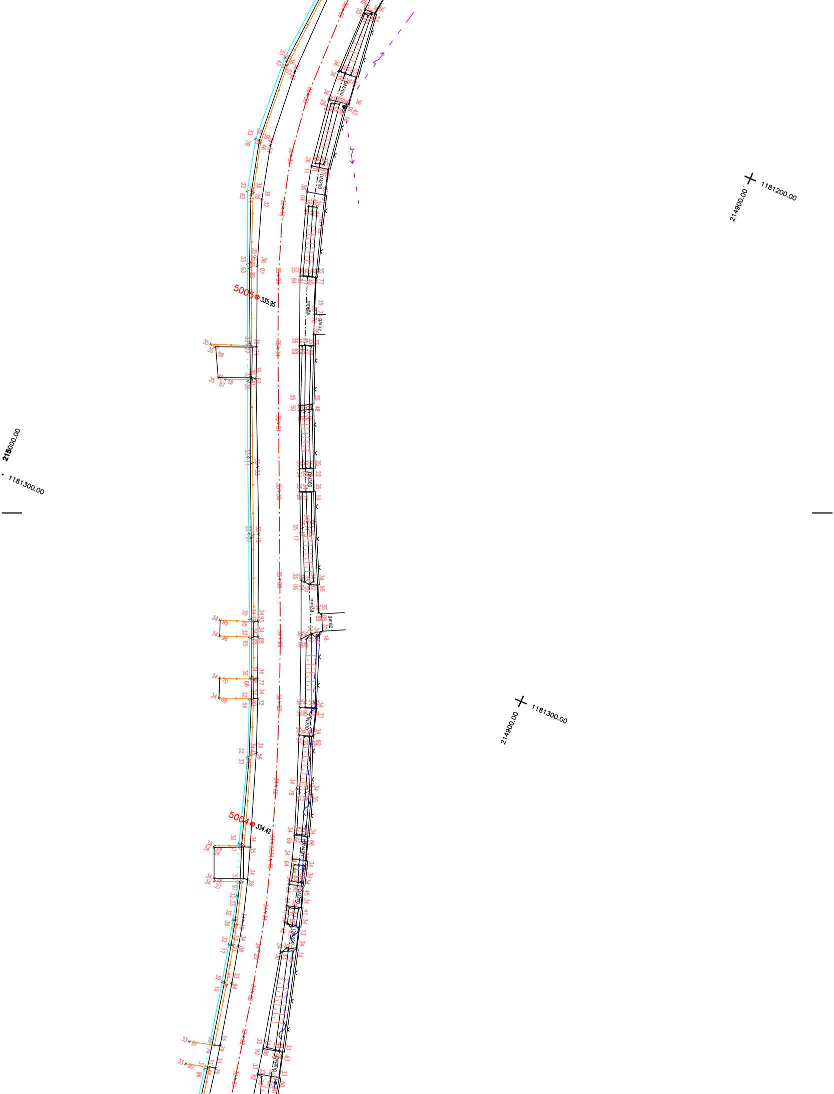
1181200.00
214900.00
215000.00
1181300.00
214900.00
1181300.00
5005
335.95
5004
334.42
DN200
DN200
DN300
DN200
DN400
DN300
DN400
mreža
garaž
mreža
garaž

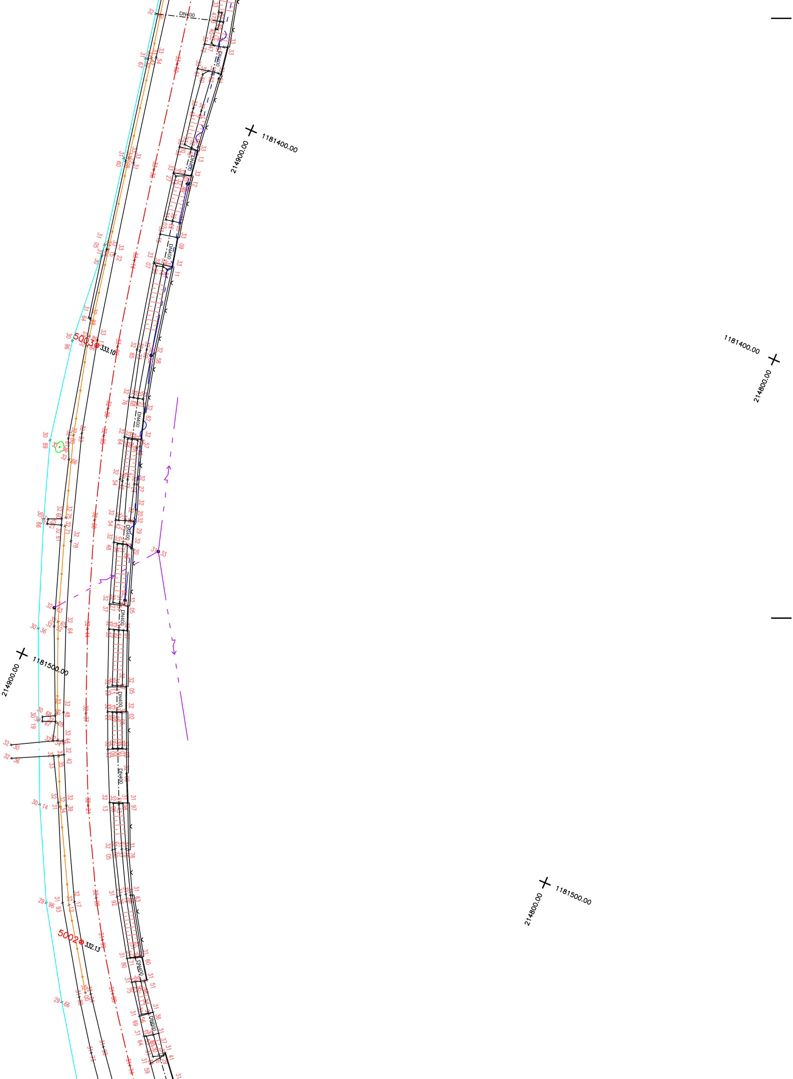
DN400
1181400.00
214900.00
1181400.00
214800.00
5003
333.10
1181500.00
214900.00
1181500.00
214800.00
5002
332.13

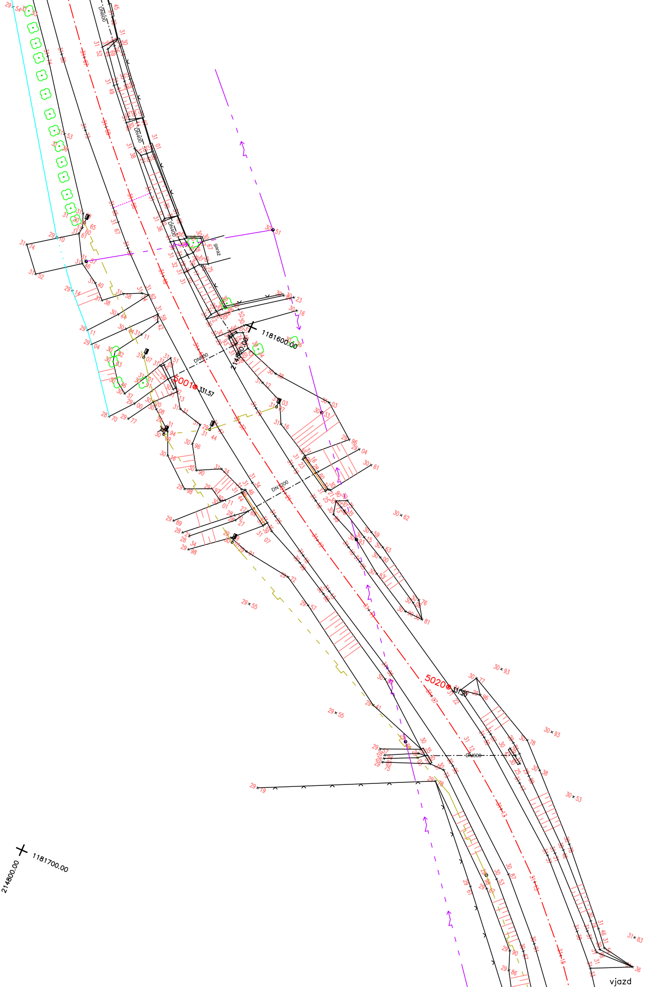
DN600
DN400
DN400
garáž
1181600.00
214800.00
DN600
5001
331.57
DN1200
5020
331.20
DN600
1181700.00
214800.00
vjazd

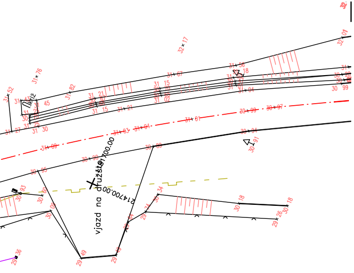
vjazd na družstvo
kríž
1214700.00
91700.00

LEGENDA

- podrobný výškový bod
- jednotlivý strom
- predmet malého rozsahu
- stred predmetu malého rozsahu
- pomník, socha
- staničník
- zastávka verejnej dopravy
- miestna tabuľa
- dopravná značka
- stĺp, stožiar
- priehradový stožiar
- drevený stĺp
- betónový stĺp
- uzáver
- uzáver plynovodu
- orientačný stĺpik
- vpusť
- sieťový regulátor
- svietidlo na stožiari
- rozdeľovacia skriňa
- studňa
- kanalizačná šachta
- orná pôda
- trvalý trávny porast
- lesná pôda
- krovie
- park
- neplodná pôda

- vjazd na pozemok
- hranica druhu pozemku
- drevený plot
- drôtený, kovový plot
- murovaný plot
- oporný múr
- zvodidlo
- zábradlie
- plyn nadz.
- plyn podz. over.
- plyn nízkotlaký nadz.
- plyn stredotlaký nadz.
- silnoprúd NN nadz.
- silnoprúd NN podz. over.
- silnoprúd VN nadz.
- silnoprúd VO nadz.
- telefón nadz.

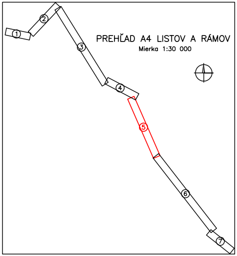
PREHĽAD A4 LISTOV A RÁMOV
Mierka 1:30 000
1
2
3
4
5
6
7

Autorizačne overil: Ing. Juraj Bahna
Dátum: 10.04.2016
Náležitosťami a presnosťou zodpovedá predpisom

ZÁKAZKA II/575 MALÁ POĽANA - MEDZILABORCE				GEOCONSULT
ČASŤ STAVBY DOKUMENTÁCIA MERAČSKÝCH PRÁC				MILETIČOVA 21, P.O. BOX 34 820 05 BRATISLAVA 25 TEL. : 02/5057 4700, FAX. : 02/5057 4798
PRÍLOHA MAPOVÝ LIST č. 5				STUPEŇ DRS
				ČÍSLO ZÁKAZKY 20160005
OBJEDNÁVATEĽ PREŠOVSKÝ SAMOSPRÁVNY KRAJ				OKRES STROPKOV, MEDZILABORCE
HLAVNÝ INŽ. PROJ. Ing. Jaroslav KRČ Krč	TECH. KONTROLA Ing. Juraj Bahna		SÚRADNICOVÝ SYSTÉM JTSK	KATASTRÁLNE ÚZEMIE MALÁ POĽANA, ROKYTOVCE, KRÁSNY BROD
ZODP. PROJ. Ing. Juraj Bahna	VED. ÚSEKU Ing. Ľuboš ROJKO, PhD.		VÝŠKOVÝ SYSTÉM Bpv	ČÍSLO PRÍLOHY H 1.2.5
VYPRACOVAL Ing. Viktor Opál	DÁTUM 04.2016	FORMÁT 14 A4	MIERKA 1:500	SÚPRAVA